





## Wohnung D32

Wohnfläche 120.7 m<sup>2</sup> (127.9 m<sup>2</sup>)

Loggia 22.1 m<sup>2</sup> (24.4 m<sup>2</sup>)

Kaufpreis CHF 930'000

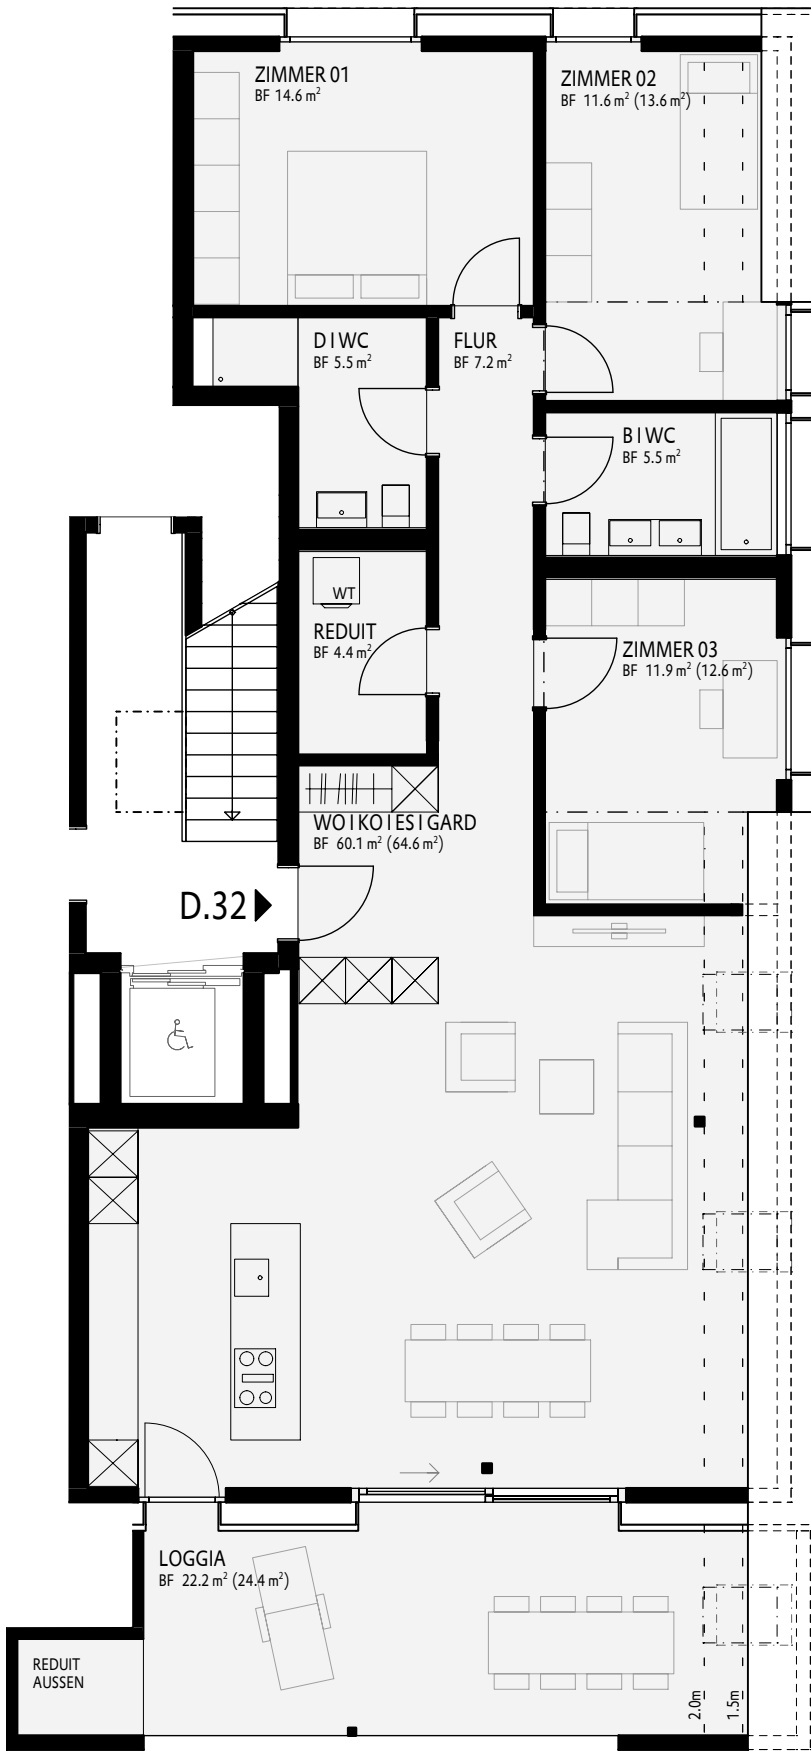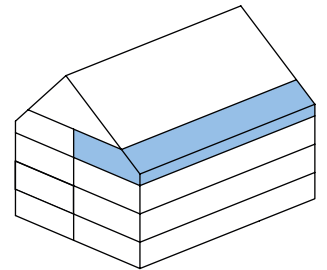

Masstab 1:100

Alle Angaben, Pläne, Zeichnungen usw. sind unverbindlich. Bei sämtlichen Flächenangaben handelt es sich um Circumasse, Flächen sind gerundet. Änderungen bleiben bis Bauvollendung vorbehalten.