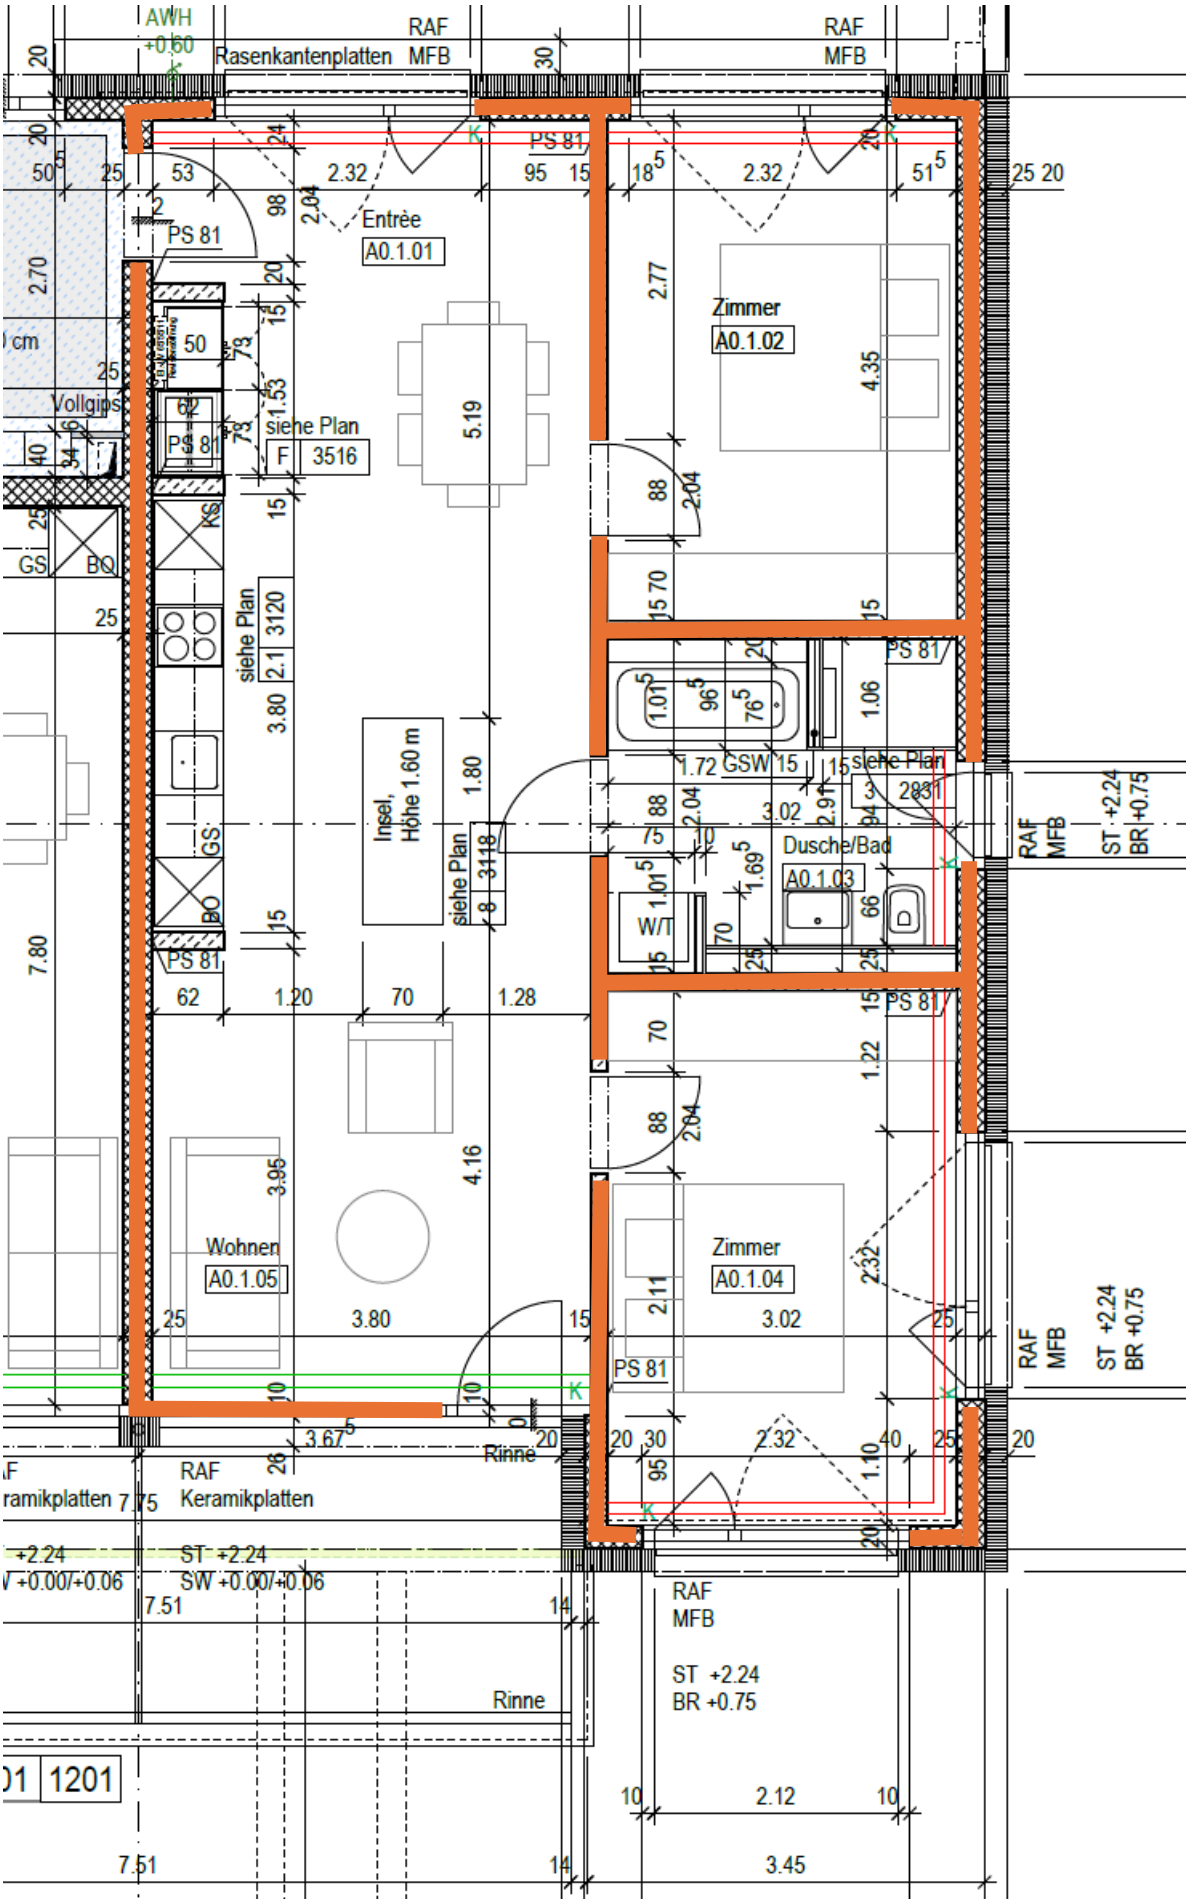
AWH
+0.60
RAF
MFB
Rasenkantenplatten
RAF
MFB
PS 81
Entrée
A0.1.01
Zimmer
A0.1.02
Vollgips
siehe Plan
F 3516
GS
BO
KS
siehe Plan
2.1 3120
Insel,
Höhe 1.60 m
siehe Plan
8 3118
GSW 15
siehe Plan
3 2831
Dusche/Bad
A0.1.03
W/T
Wohnen
A0.1.05
Zimmer
A0.1.04
Rinne
RAF
Keramikplatten
ST +2.24
BR +0.75
ST +2.24
SW +0.00/+0.06
RAF
MFB
ST +2.24
BR +0.75
Rinne
1201