


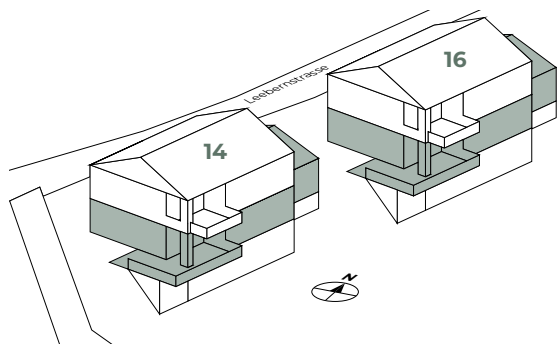

Leebernstrasse Abtwil

Leebernstrasse 14 + 16, 5646 Abtwil AG

6.5-Zimmer- Einfamilienhaus




Erdgeschoss

NGF:	ca. 77.8 m ²
Aussenfläche (Sitzplätze):	ca. 30.5 m ²
Garage:	ca. 27.2 m ²



Alle Angaben sind unverbindlich. Änderungen bleiben bis zur Bauvollendung vorbehalten. Ausführungsbedingte Änderungen und Anpassungen in Bezug auf die Konstruktion und Materialien bleiben vorbehalten.

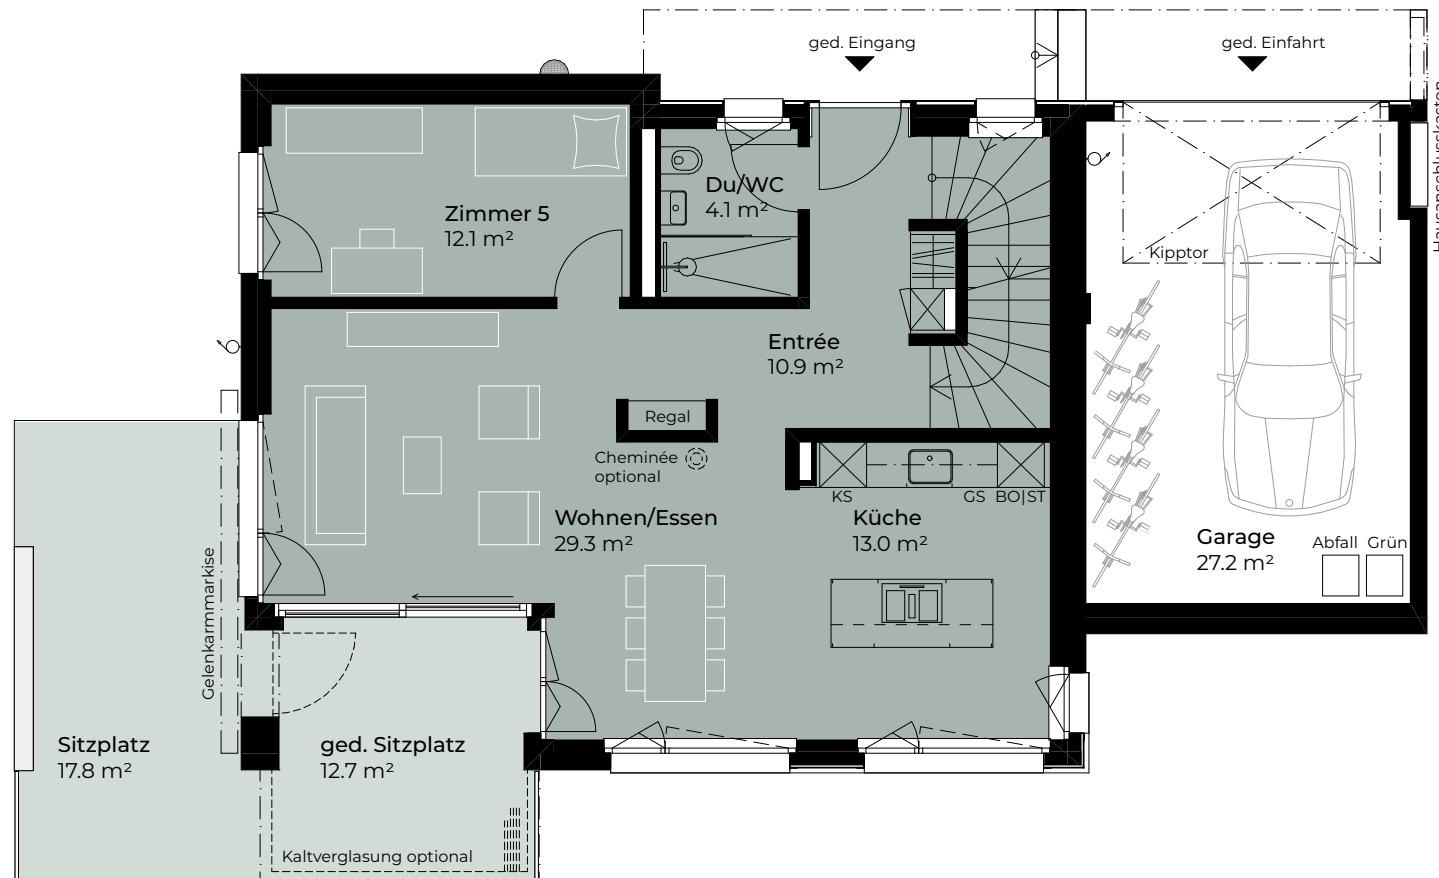

JEGO AG | Rothusstrasse 5b | 6331 Hünenberg
Telefon 041 790 52 20 | info@jego.ch | www.jego.ch


leebernstrasse.ch



Leebernstrasse Abtwil

Leebernstrasse 14 + 16, 5646 Abtwil AG

6.5-Zimmer- Einfamilienhaus

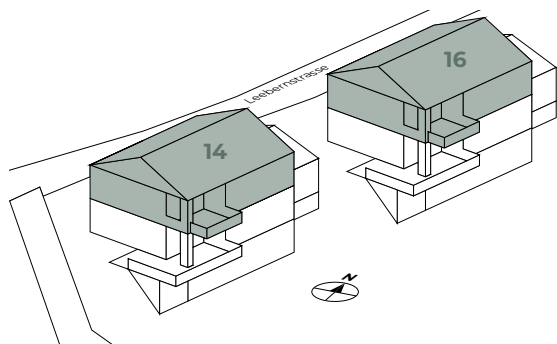


Dachgeschoss

NGF: ca. 77.8 m²

Aussenfläche (Balkon): ca. 11.4 m²



Alle Angaben sind unverbindlich. Änderungen bleiben bis zur Bauvollendung vorbehalten. Ausführungsbedingte Änderungen und Anpassungen in Bezug auf die Konstruktion und Materialien bleiben vorbehalten.

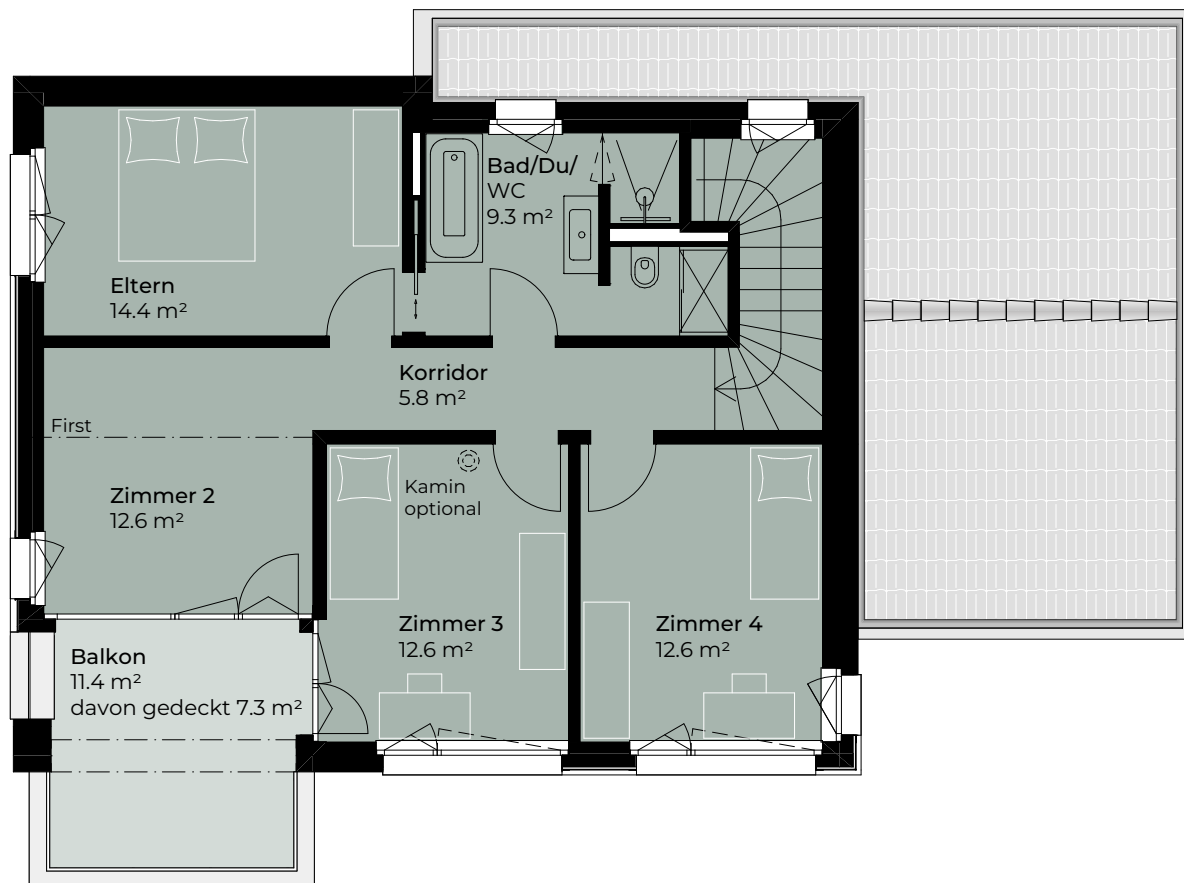

JEGO AG | Rothusstrasse 5b | 6331 Hünenberg
Telefon 041 790 52 20 | info@jego.ch | www.jego.ch

leebernstrasse.ch





Leebernstrasse Abtwil



Alle Angaben sind unverbindlich. Änderungen bleiben bis zur Bauvollendung vorbehalten. Ausführungsbedingte Änderungen und Anpassungen in Bezug auf die Konstruktion und Materialien bleiben vorbehalten.

Leebernstrasse 14 + 16, 5646 Abtwil AG

6.5-Zimmer- Einfamilienhaus

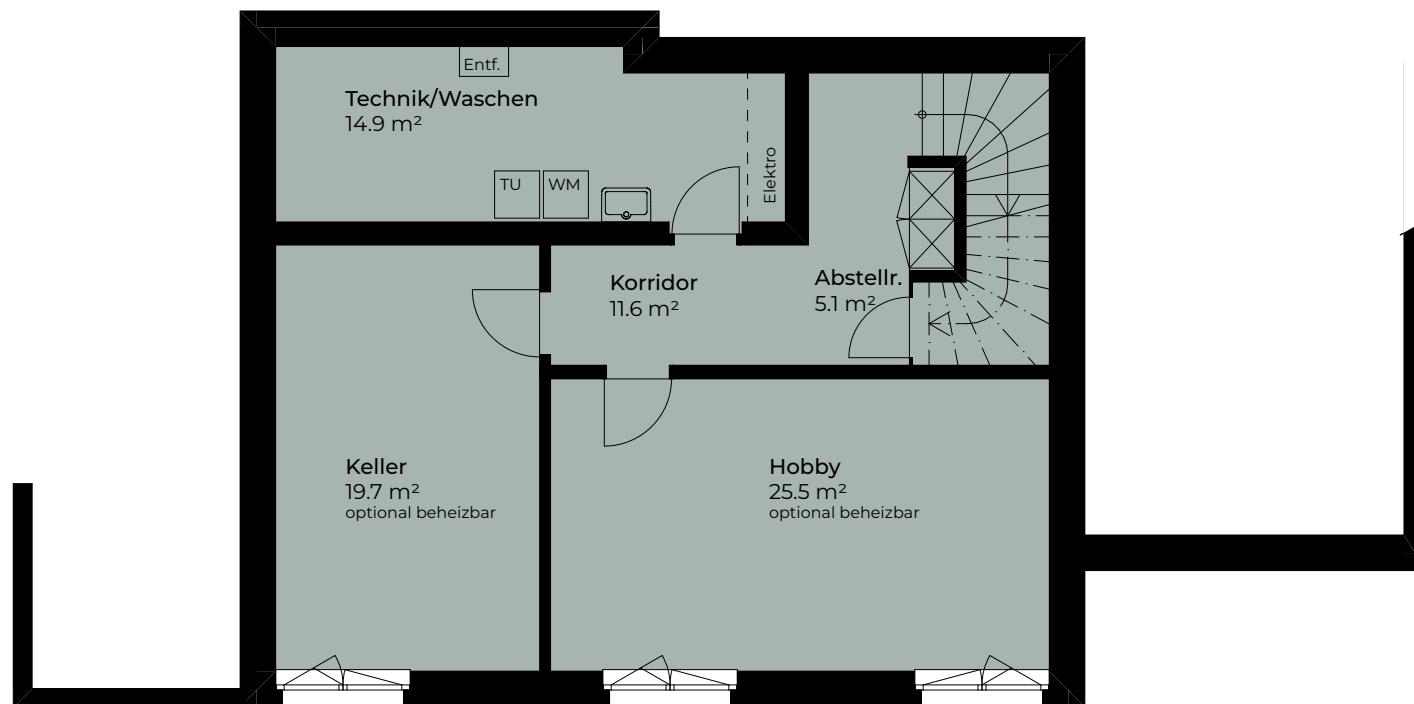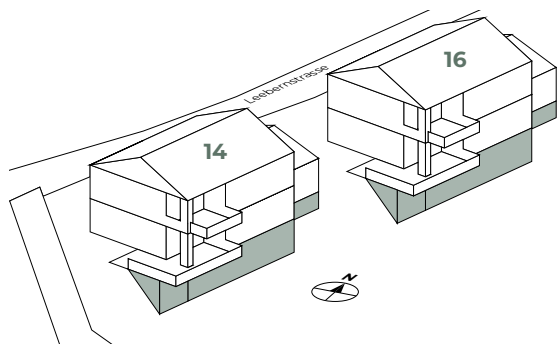

Sockelgeschoss

NGF: ca. 82.6 m²

(Keller und Hobby sind optional beheizbar)

JEGO AG | Rothusstrasse 5b | 6331 Hünenberg
Telefon 041 790 52 20 | info@jego.ch | www.jego.ch

leebernstrasse.ch