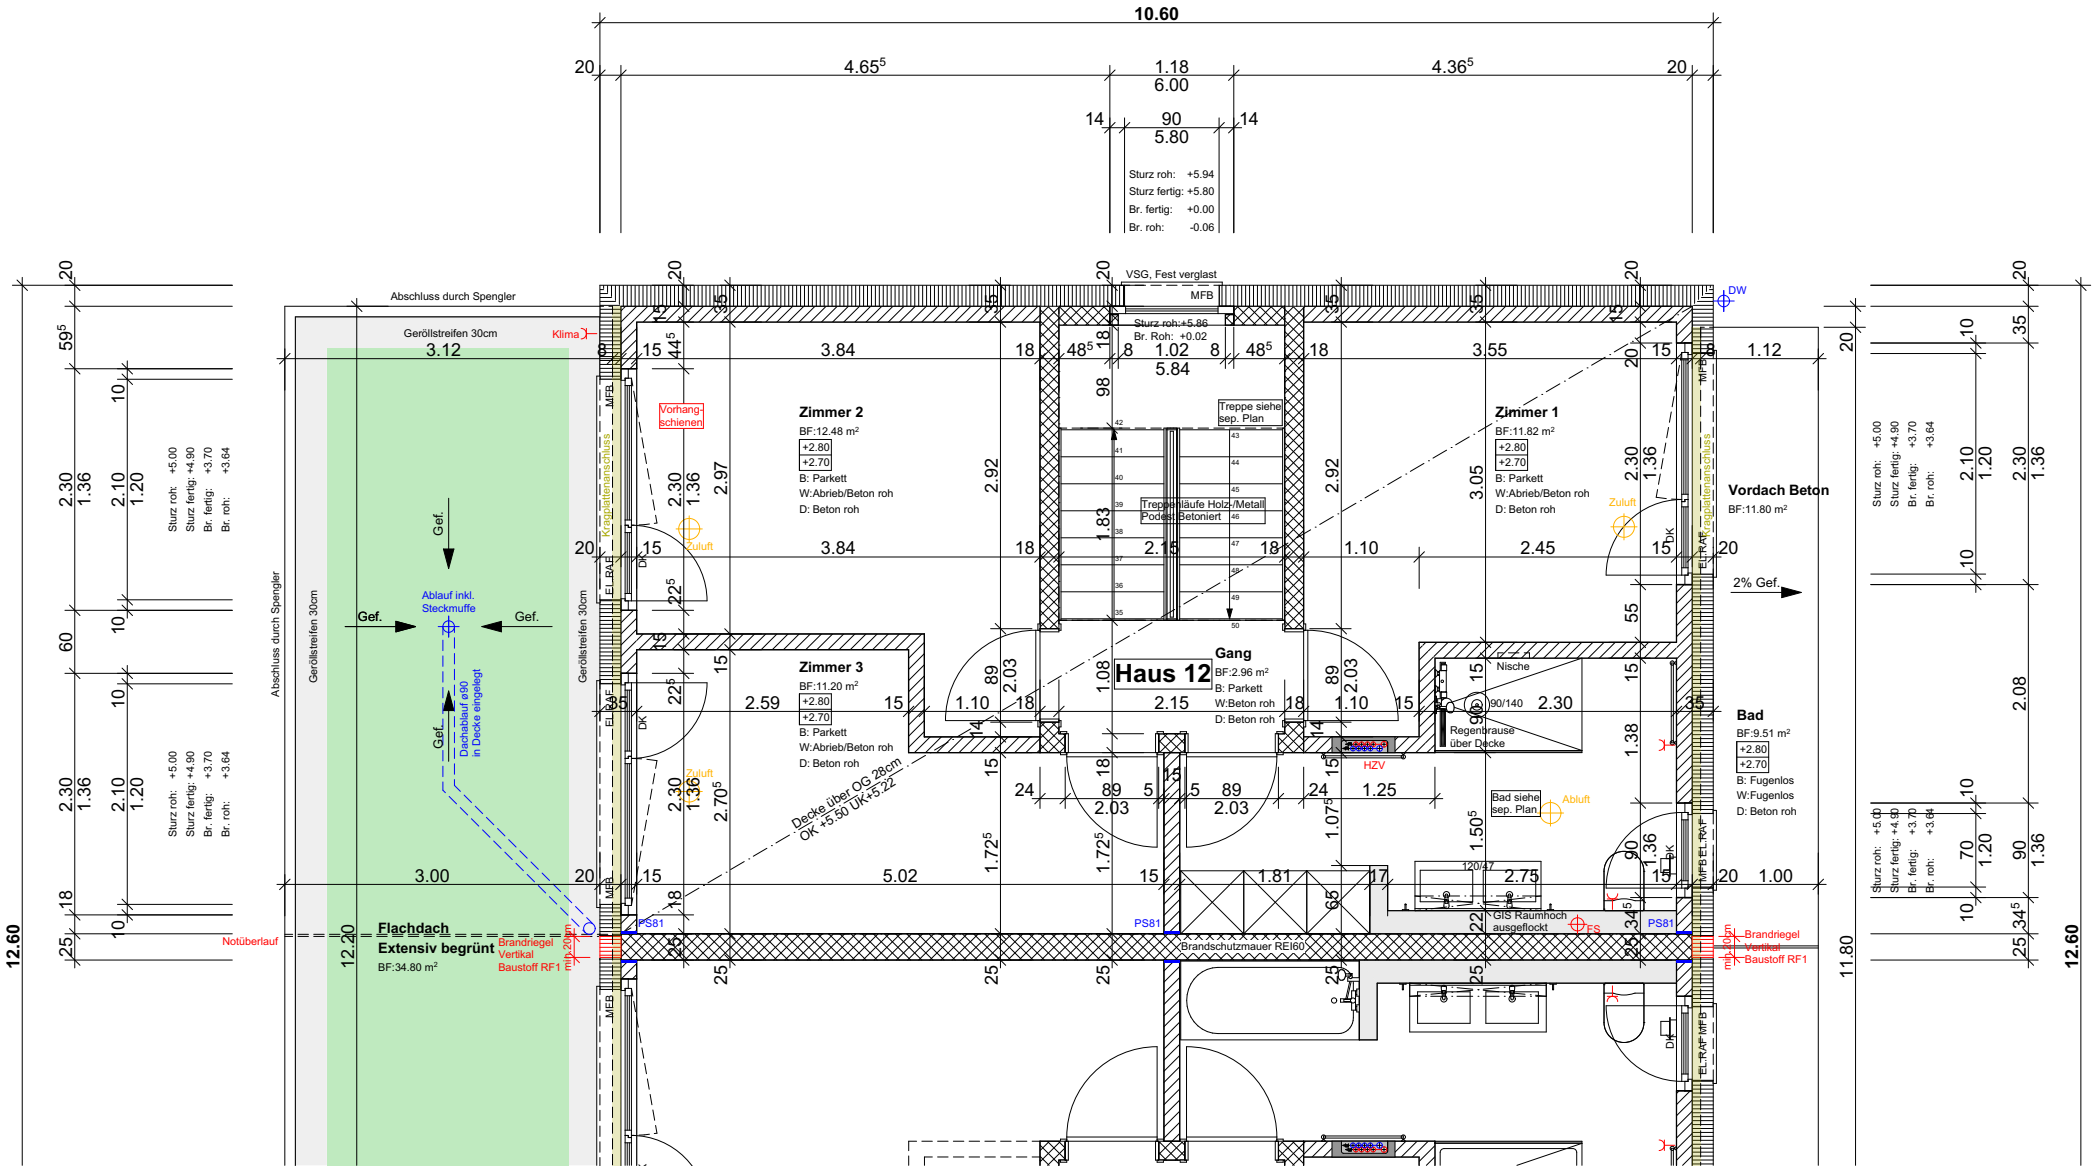
10.60
4.65⁵
1.18
6.00
4.36⁵
90
5.80
Sturz roh: +5.94
Sturz fertig: +5.80
Br. fertig: +0.00
Br. roh: -0.06
Abschluss durch Spengler
Geröllstreifen 30cm
Klima
VSG, Fest verglast
MFB
DW
Sturz roh:+5.86
Br. Roh: +0.02
Vorhang-schienen
Zimmer 2
BF:12.48 m²
+2.80
+2.70
B: Parkett
W:Abrieb/Beton roh
D: Beton roh
Treppe siehe sep. Plan
Treppenläufe Holz-/Metall
Podest: Betoniert
Zimmer 1
BF:11.82 m²
+2.80
+2.70
B: Parkett
W:Abrieb/Beton roh
D: Beton roh
Vordach Beton
BF:11.80 m²
Zuluft
DK
ELRAF
Kapillarrohranschluss
2% Gef.
Gef.
Ablauf inkl. Steckmuffe
Dachablauf ø90 in Decke eingelegt
Zimmer 3
BF:11.20 m²
+2.80
+2.70
B: Parkett
W:Abrieb/Beton roh
D: Beton roh
Haus 12
Gang
BF:2.96 m²
B: Parkett
W:Beton roh
D: Beton roh
Nische
90/140
Regenbrause über Decke
HZV
Bad
BF:9.51 m²
+2.80
+2.70
B: Fugenlos
W:Fugenlos
D: Beton roh
Decke über OG 28cm
OK +5.50 UK+5.22
Bad siehe sep. Plan
Abluft
120/47
GIS Raumhoch ausgeflockt
ES
PS81
Brandschutzmauer REI60
Flachdach
Extensiv begrünt
BF:34.80 m²
Brandriegel Vertikal Baustoff RF1
Notüberlauf
12.60
12.20
11.80