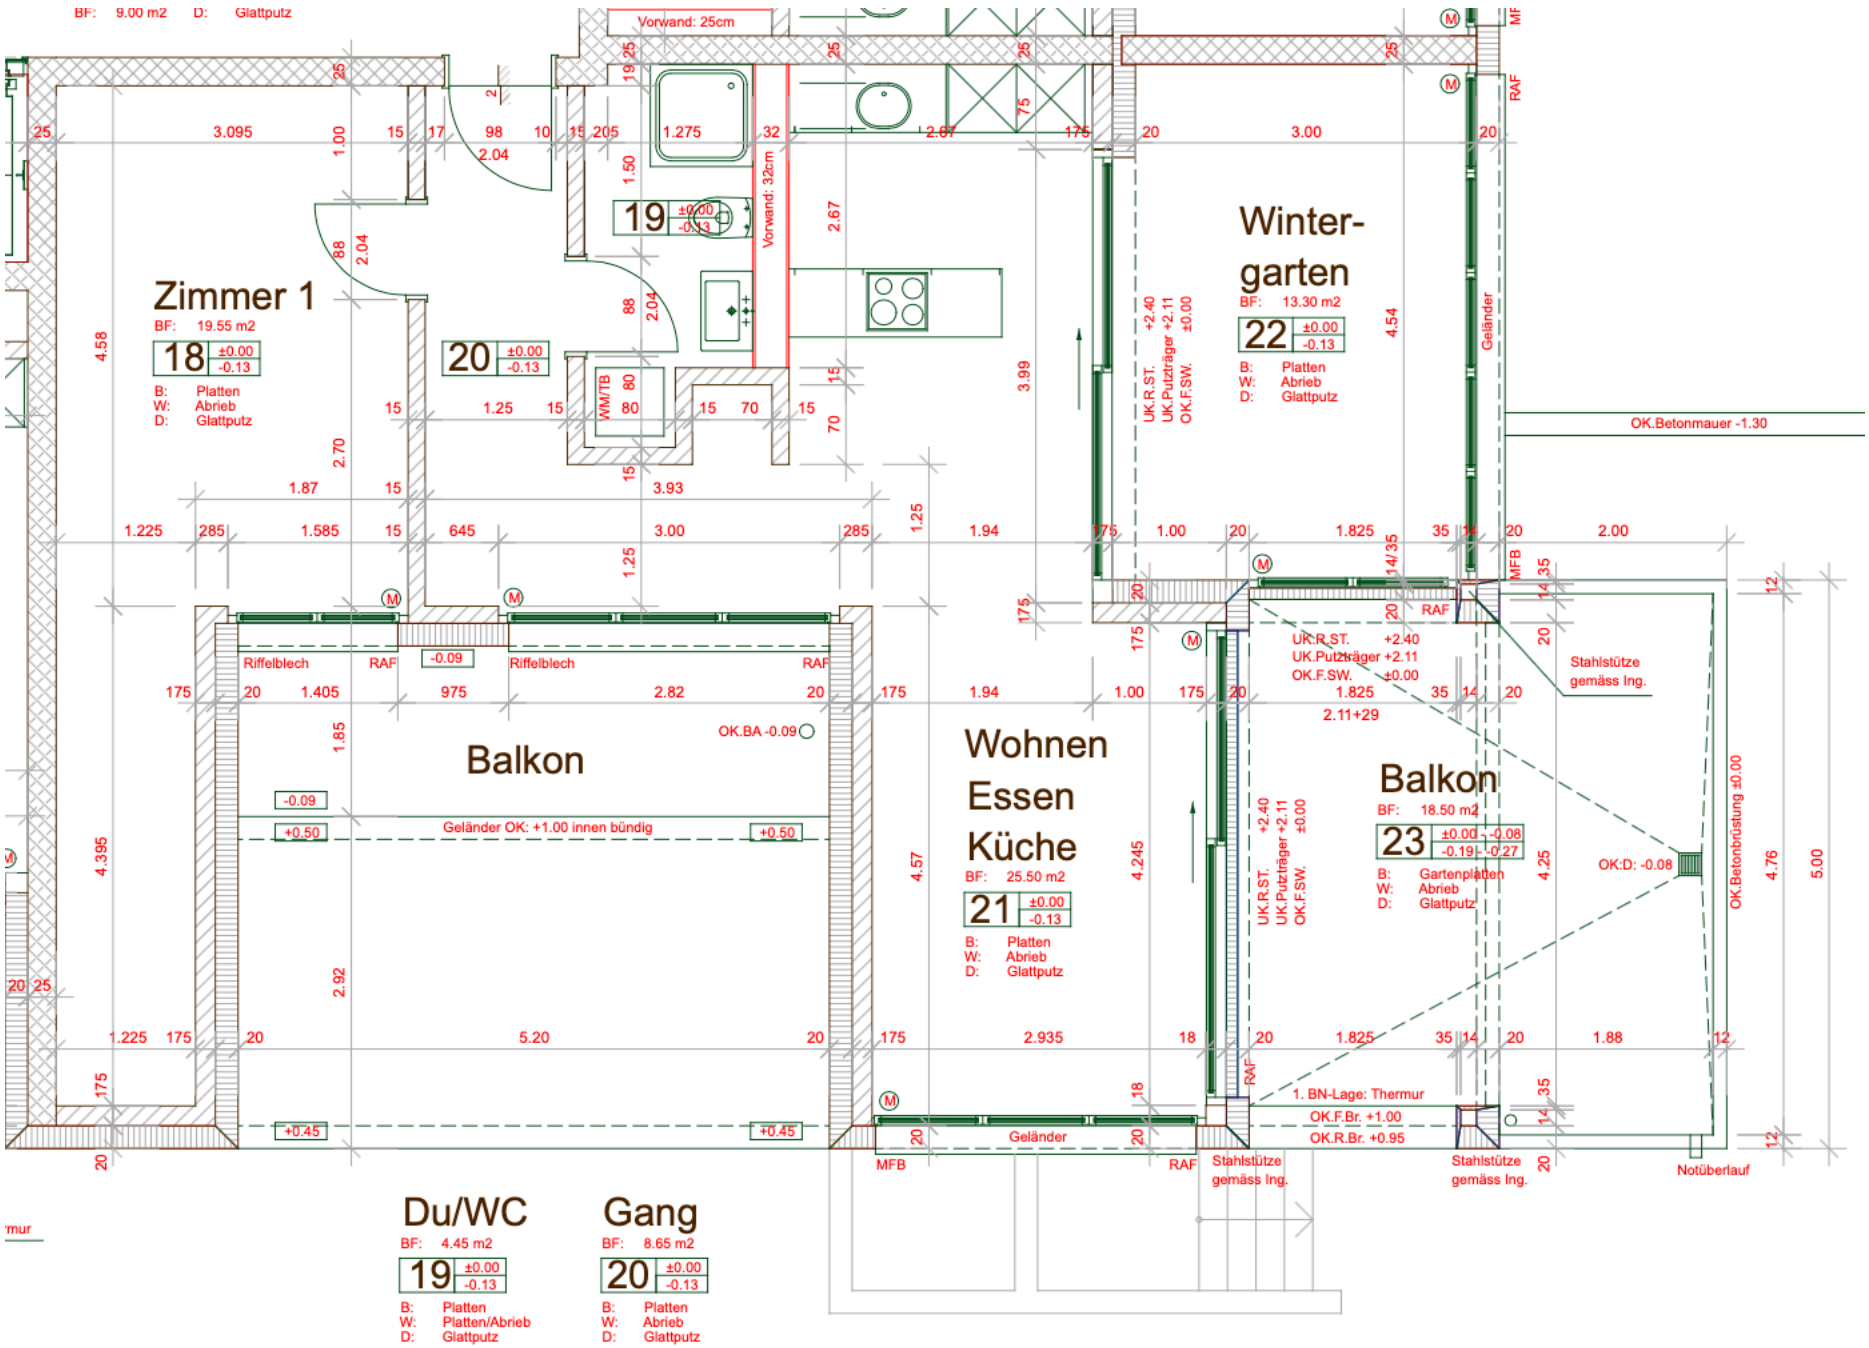
BF: 9.00 m2 D: Glattputz
Vorwand: 25cm
Vorwand: 32cm
Zimmer 1
BF: 19.55 m2
18 ±0.00 -0.13
B: Platten
W: Abrieb
D: Glattputz
20 ±0.00 -0.13
WM/TB
19 ±0.00 -0.13
Winter-
garten
BF: 13.30 m2
22 ±0.00 -0.13
B: Platten
W: Abrieb
D: Glattputz
UK.R.ST. +2.40
UK.Putzträger +2.11
OK.F.SW. ±0.00
Geländer
OK.Betonmauer -1.30
Riffelblech
RAF
-0.09
OK.BA -0.09
Balkon
Geländer OK: +1.00 innen bündig
+0.50
+0.45
Wohnen
Essen
Küche
BF: 25.50 m2
21 ±0.00 -0.13
B: Platten
W: Abrieb
D: Glattputz
Balkon
BF: 18.50 m2
23 ±0.00 -0.08 -0.19 -0.27
B: Gartenplatten
W: Abrieb
D: Glattputz
Stahlstütze
gemäss Ing.
OK.D: -0.08
OK.Betonbrüstung ±0.00
1. BN-Lage: Thermur
OK.F.Br. +1.00
OK.R.Br. +0.95
MFB
Notüberlauf
Du/WC
BF: 4.45 m2
19 ±0.00 -0.13
B: Platten
W: Platten/Abrieb
D: Glattputz
Gang
BF: 8.65 m2
20 ±0.00 -0.13
B: Platten
W: Abrieb
D: Glattputz