


Pianta tipo
Scala 1/1000

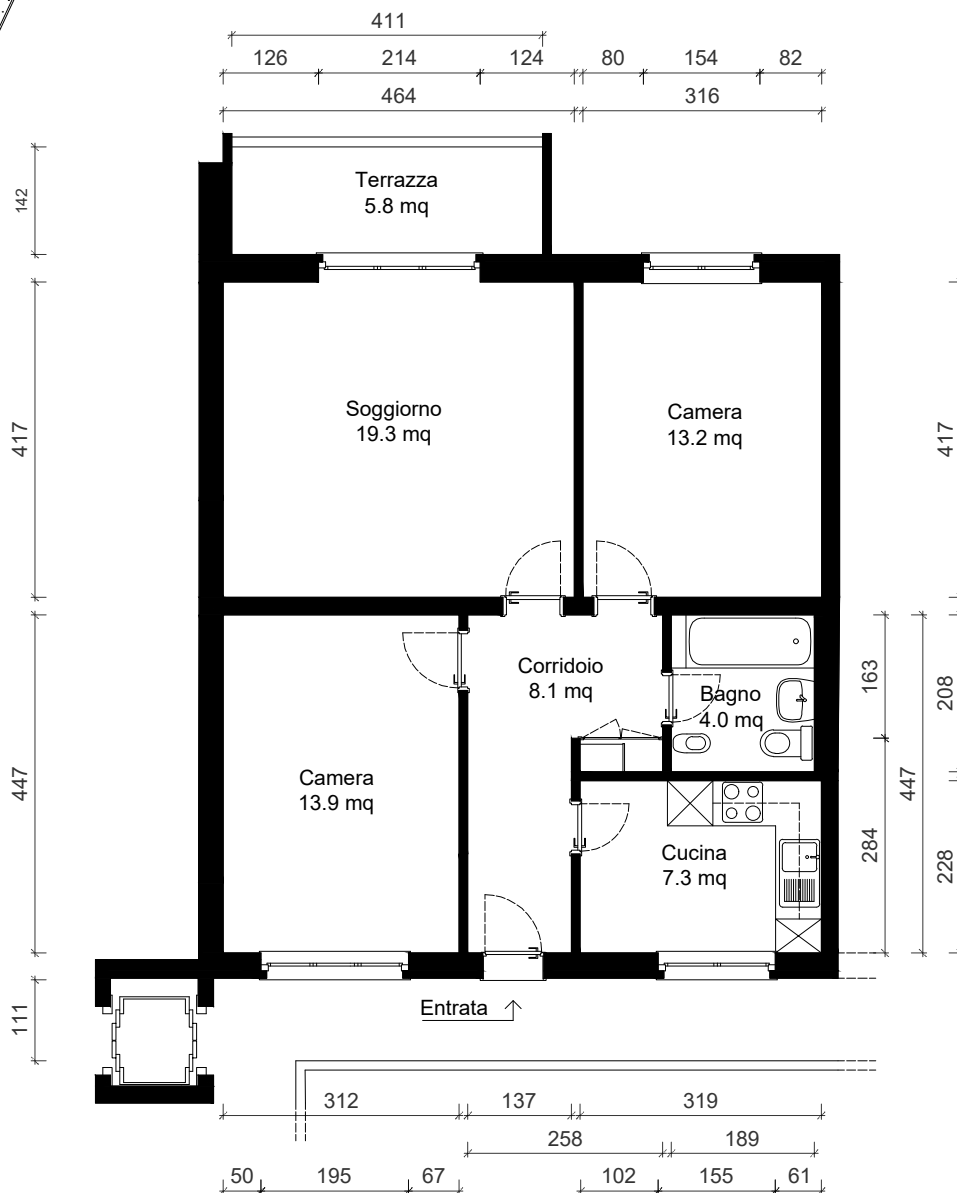

CASA ELVEZIA, Mappale 129, Comune di Tenero-Contra 6598, Via San Nicolao 21
Proprietario: sig.ra Aviva Soldati, via cantonale 110, 6992 Vernate.

04

dim.: A4 scala: 1:100

Pianta tipo

Appartamento tipo n.4 - 71.5 mq (terrazza inclusa)



prg.	dis.	contr.
JS	AC	JS

N° ctb / las: JS architettura attuale.ctb

All'architetto spettano i diritti d'autore sulla propria opera. Sono considerati opere anche progetti e parti di opere, nella misura in cui si tratti di creazioni intellettuali a carattere individuale (SIA 102 Art. 1.4.1)

data piano: 21.11.2025

JS

Studio di Architettura e Direzione Lavori

Arch. José Stefanini - REG - OTIA - DL SUPSI 6592 S. Antonino T. +041(0)91 827 44 17 stefanini.archi@gmail.com