




Etage 0

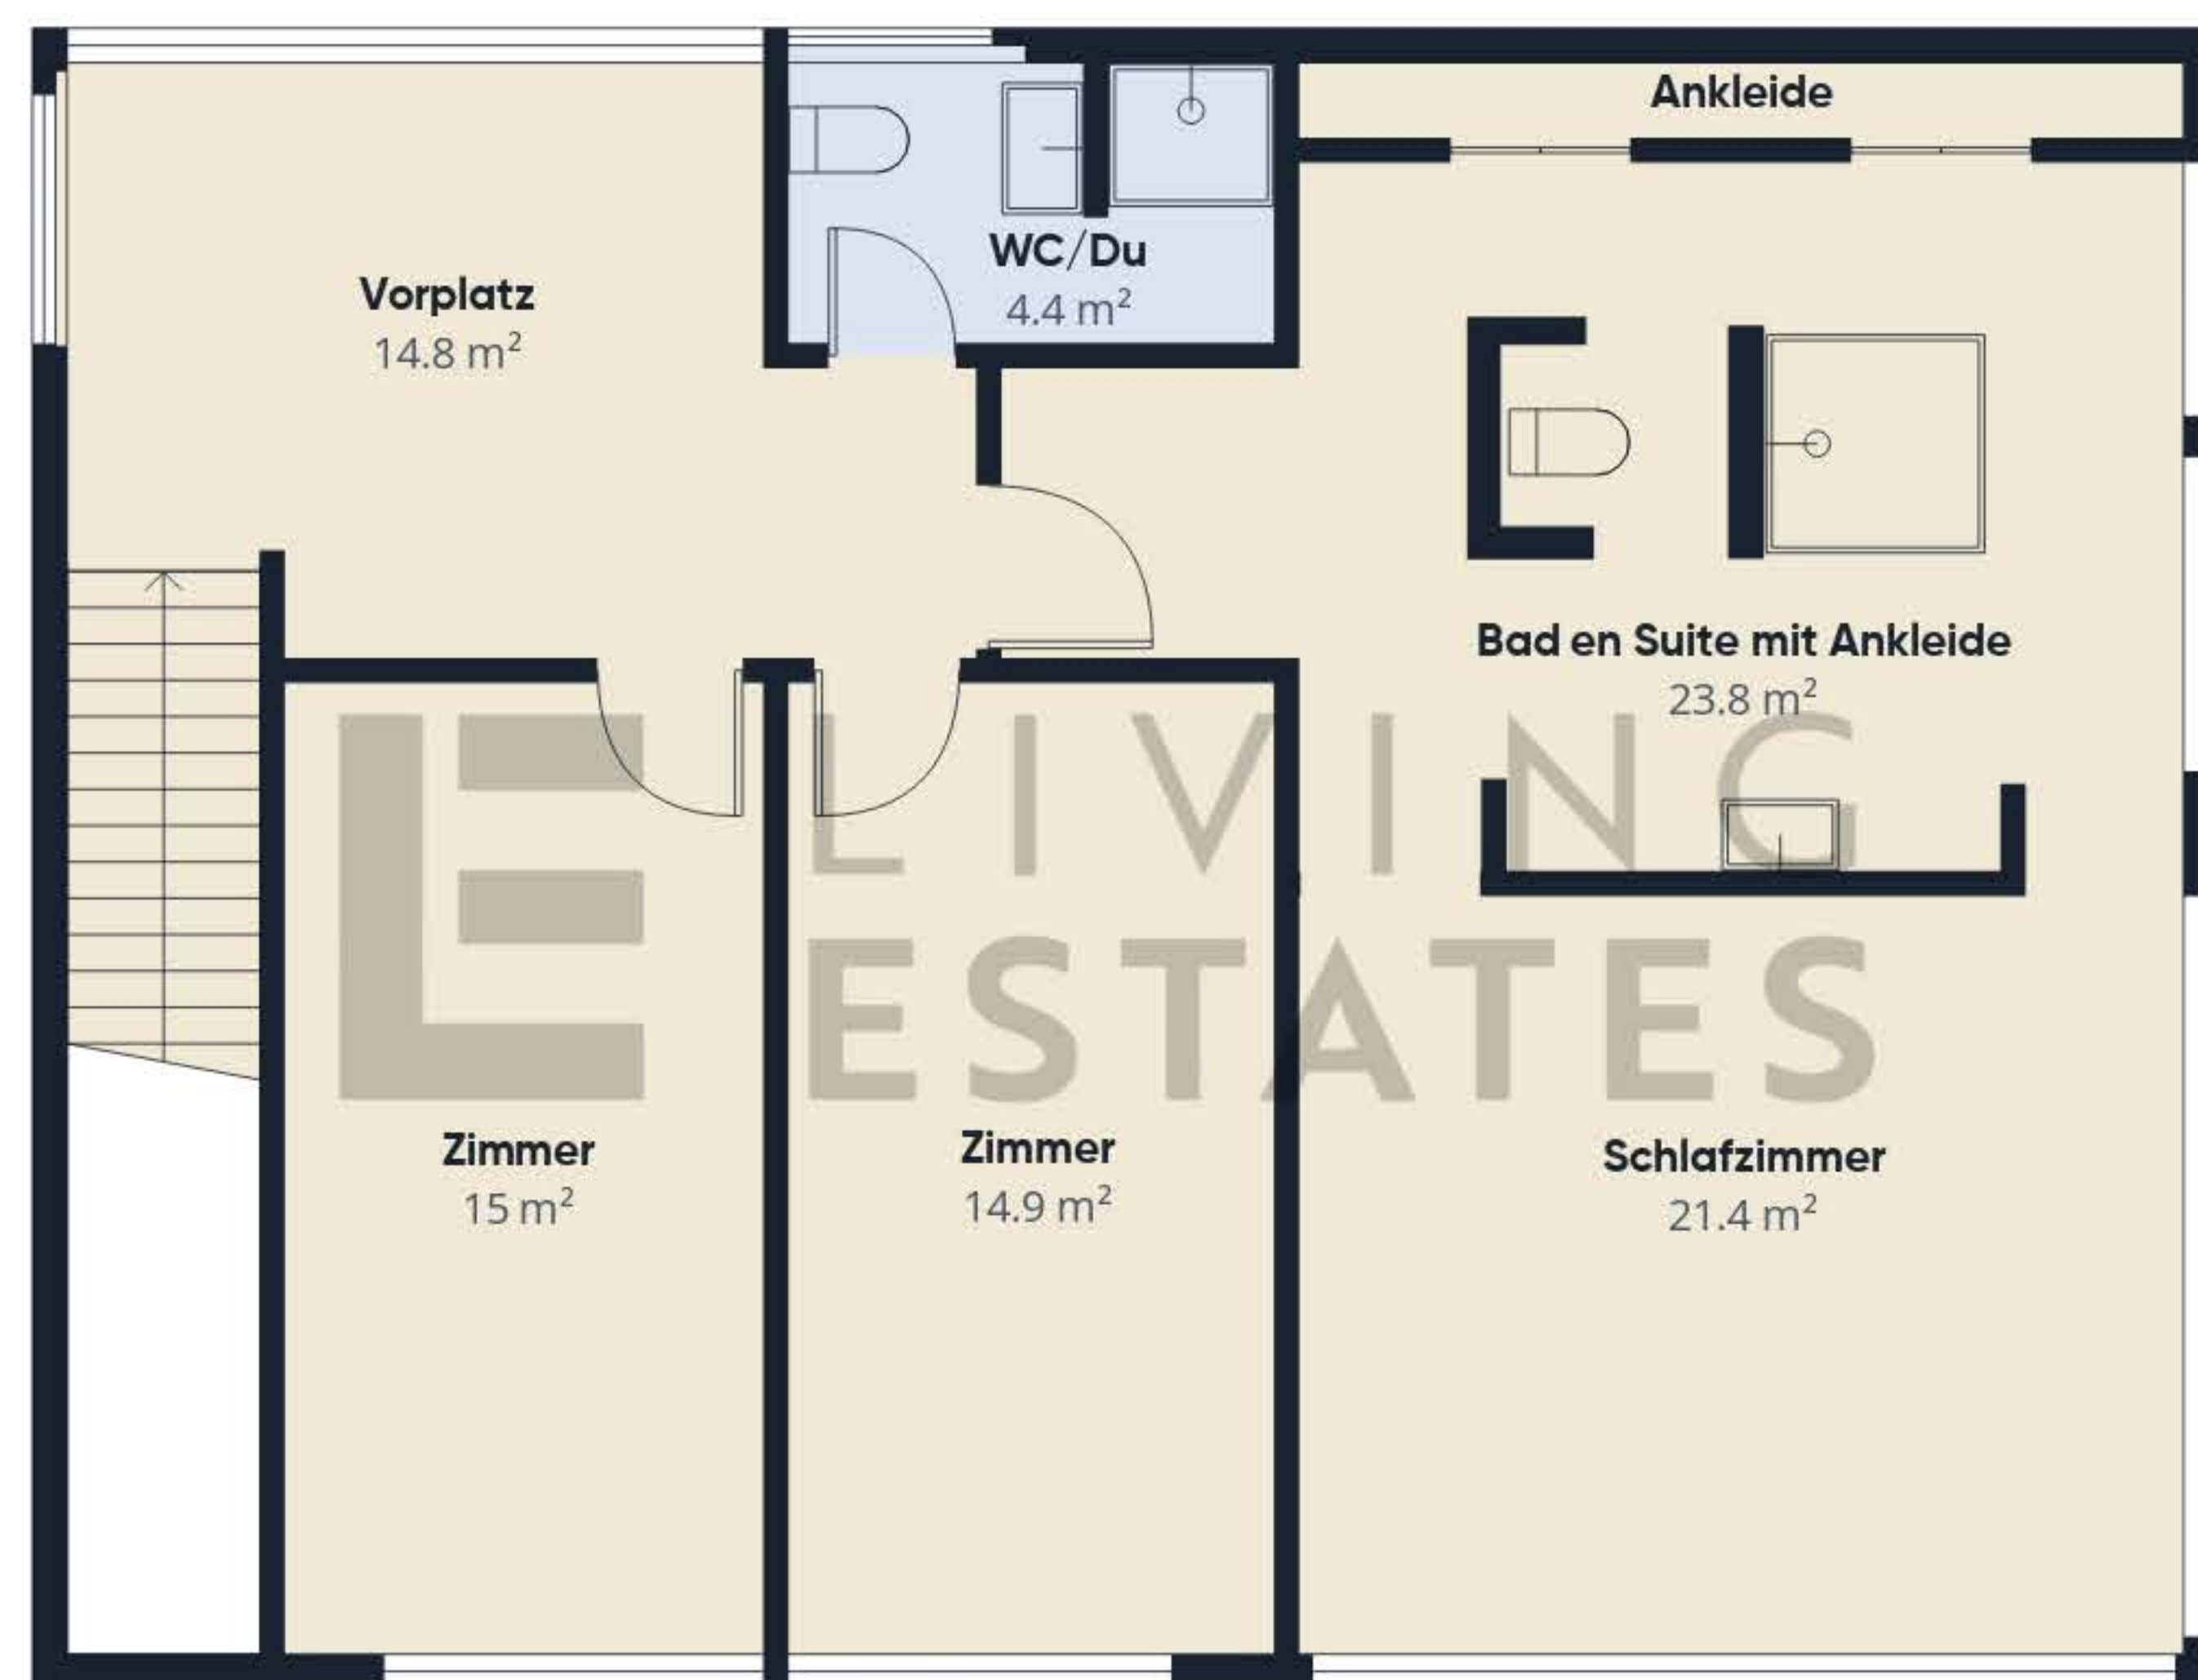

Etage 1



Etage 2



Etage 3

Ungefähre Gesamtfläche⁽¹⁾

401.9 m²

Reduzierte Kopffreiheit

71.3 m²


(1) Ohne Balkone und Terrassen

Reduzierte Kopffreiheit


..... Unter 1.5 m

Berechnungen beziehen sich auf den RICS IPMS 3C-Standard. Maße sind ungefähre Angaben und nicht maßstabsgetreu. Dieser Grundriss dient nur zur Veranschaulichung.

GIRAFFE360

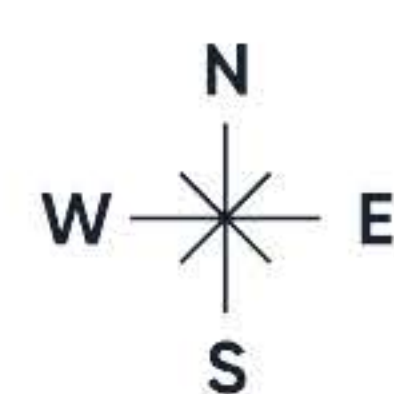


Treppe
7 m²

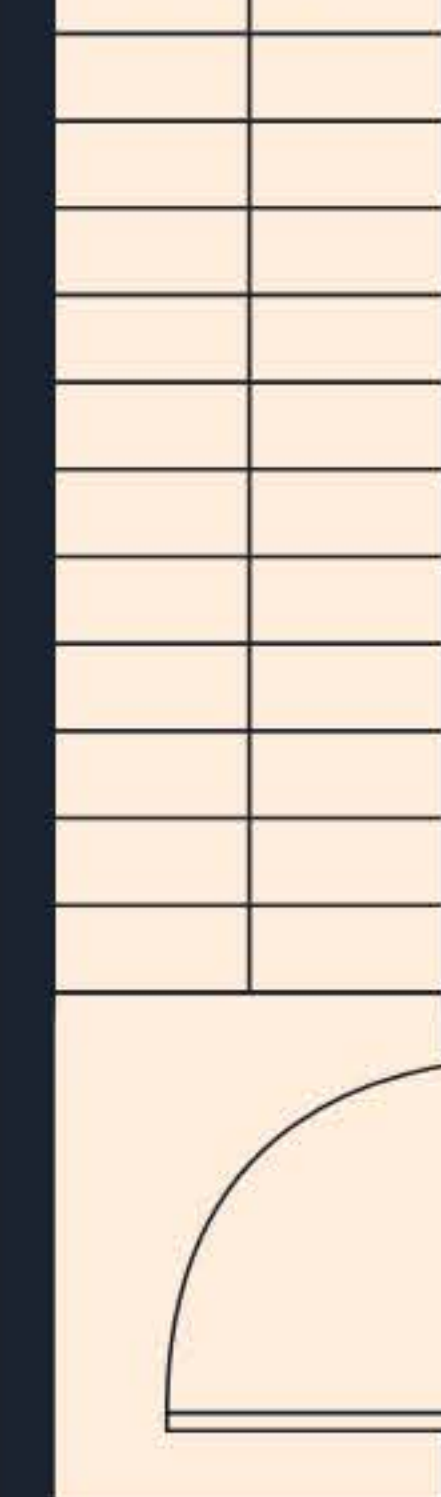

**E LIVING
ESTATES**

Garage
93.8 m²

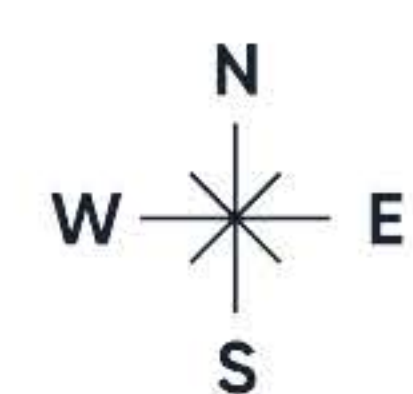

Etage 0

Ungefähre Gesamtfläche⁽¹⁾
100.8 m²

(1) Ohne Balkone und Terrassen

Berechnungen beziehen sich auf den RICS IPMS 3C-Standard. Maße sind ungefähre Angaben und nicht maßstabsgetreu. Dieser Grundriss dient nur zur Veranschaulichung.

GIRAFFE360



Ungefähre Gesamtfläche⁽¹⁾
101.9 m²

(1) Ohne Balkone und Terrassen

Berechnungen beziehen sich auf den RICS IPMS 3C-Standard. Maße sind ungefähre Angaben und nicht maßstabsgetreu. Dieser Grundriss dient nur zur Veranschaulichung.

GIRAFFE360




Ungefähre Gesamtfläche⁽¹⁾


94.3 m²

(1) Ohne Balkone und Terrassen


Berechnungen beziehen sich auf den RICS IPMS 3C-Standard. Maße sind ungefähre Angaben und nicht maßstabsgetreu. Dieser Grundriss dient nur zur Veranschaulichung.

GIRAFFE360

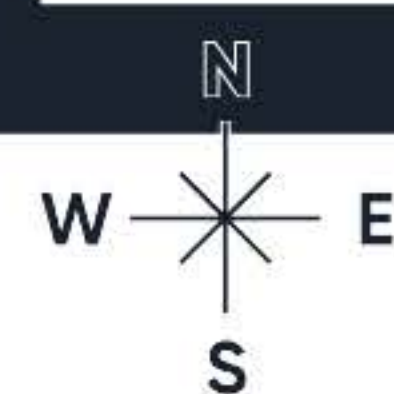

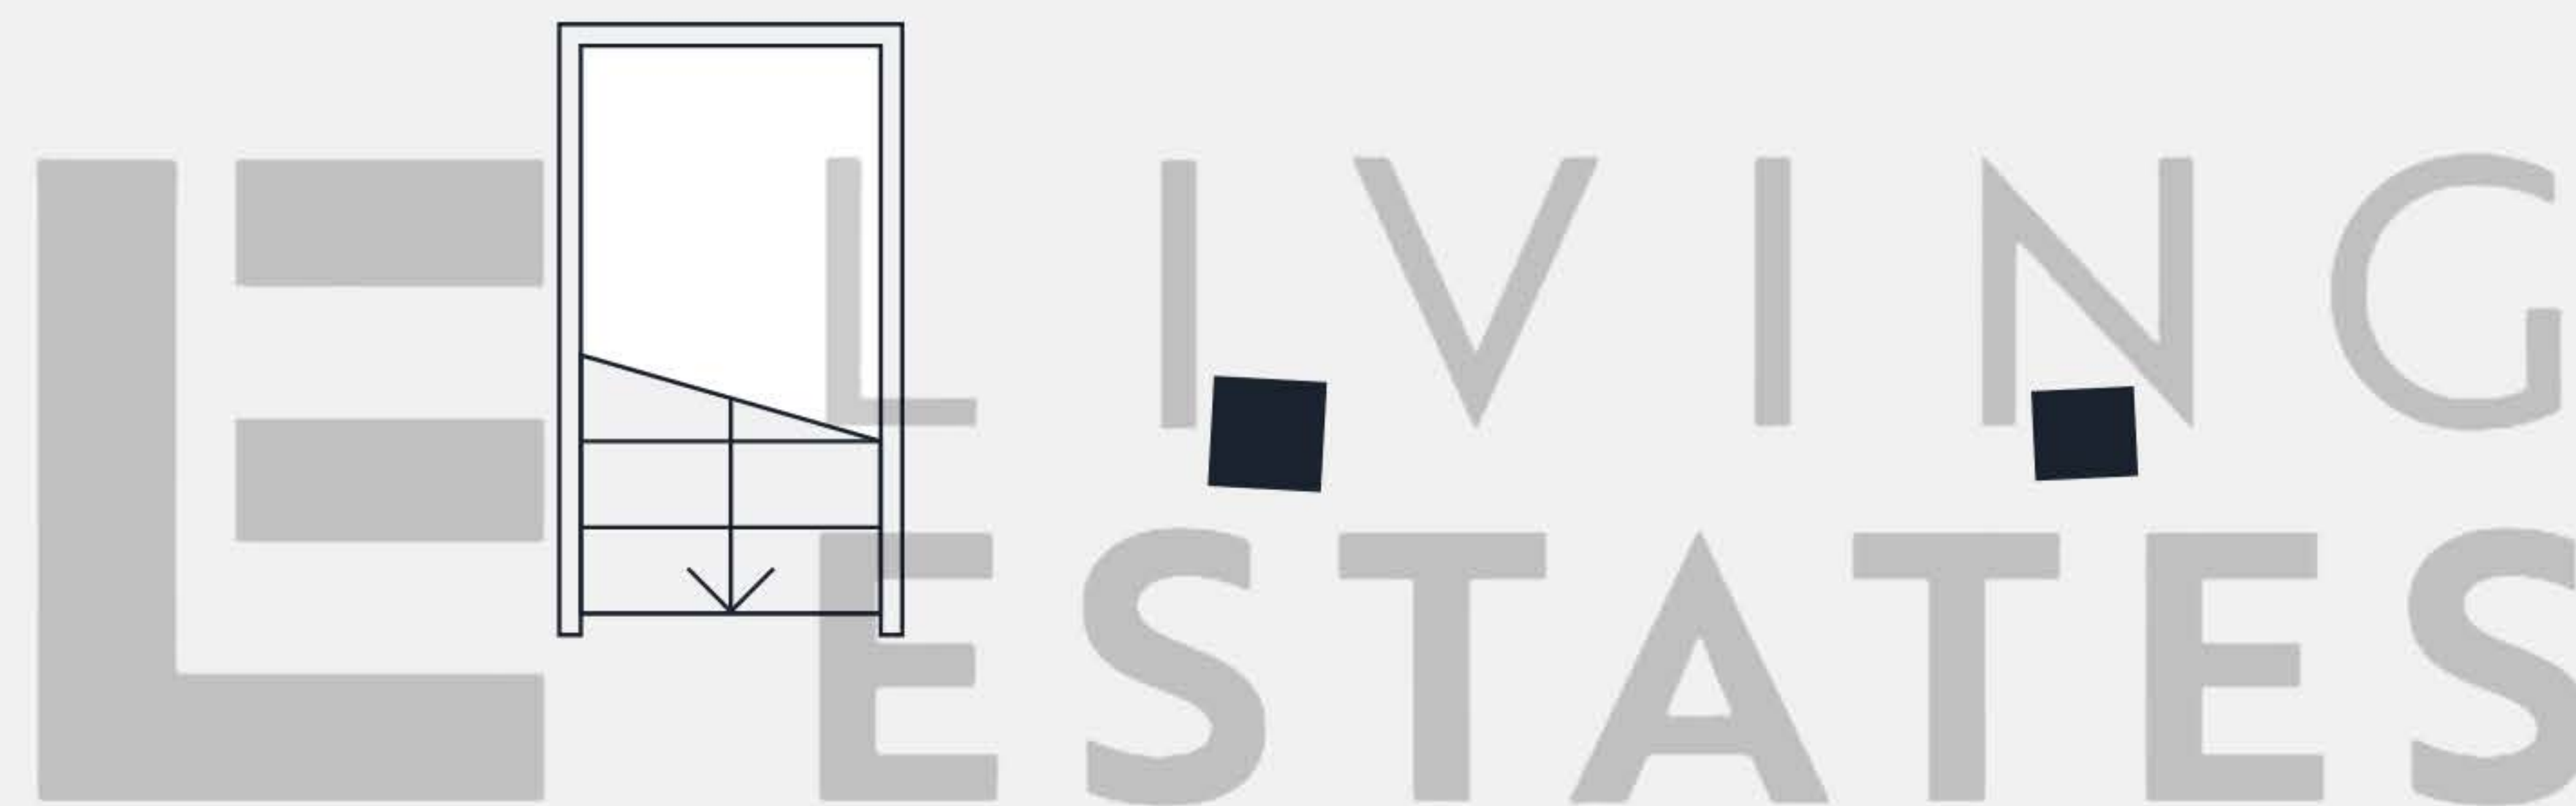

Estrich
104.9 m²

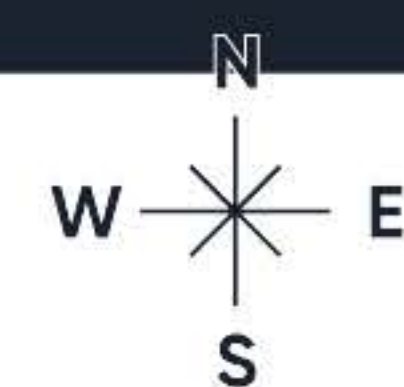

Ungefähre Gesamtfläche⁽¹⁾

104.9 m²

Reduzierte Kopffreiheit

71.3 m²

(1) Ohne Balkone und Terrassen

Reduzierte Kopffreiheit

..... Unter 1.5 m

Berechnungen beziehen sich auf den RICS IPMS 3C-Standard. Maße sind ungefähre Angaben und nicht maßstabsgetreu. Dieser Grundriss dient nur zur Veranschaulichung.