


NEUBAU BLOCK B BASELSTRASSE 2.3.4.5. STOCK

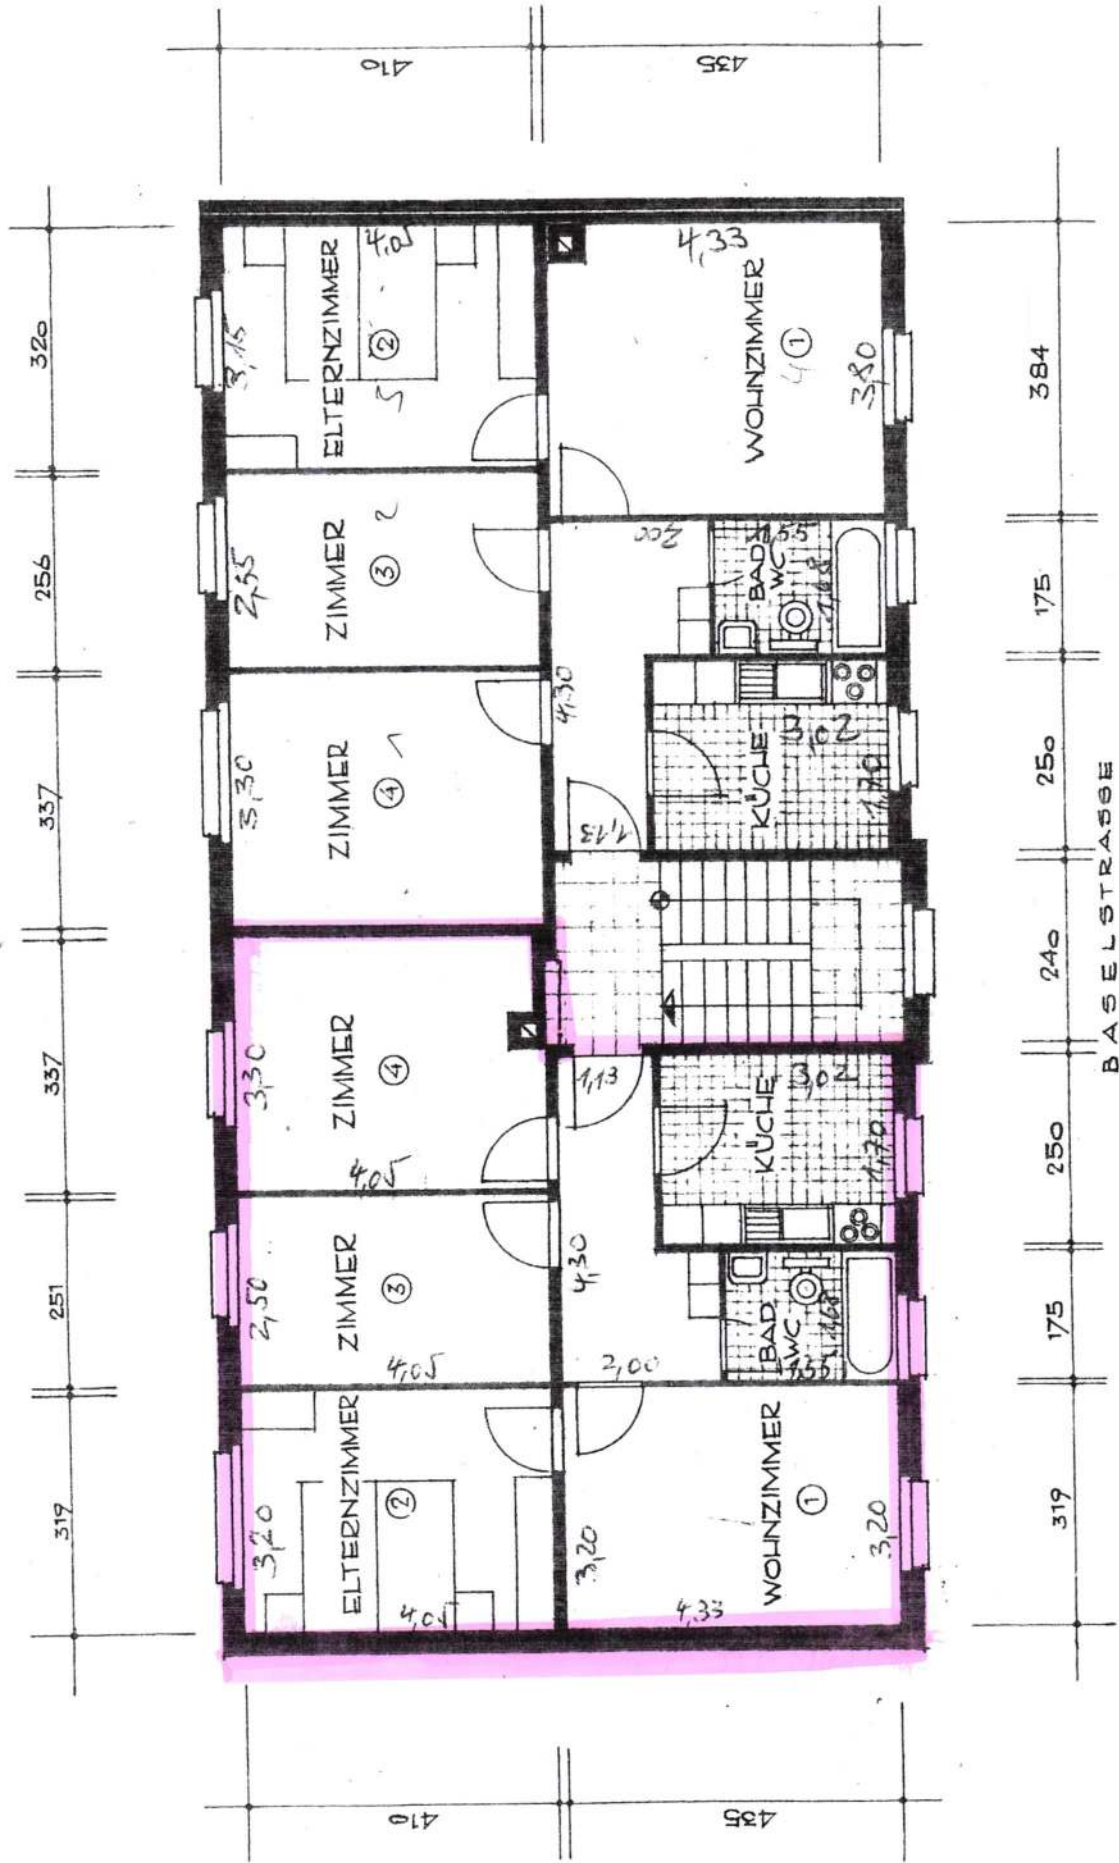

MASSTAB 1:100