


Vermietung

Mieteinheit	Fläche
0011	88.2 m2
0012	101.8 m2
0023	65.3 m2
0024	65.9 m2
0037	101.9 m2
0038	88.2 m2

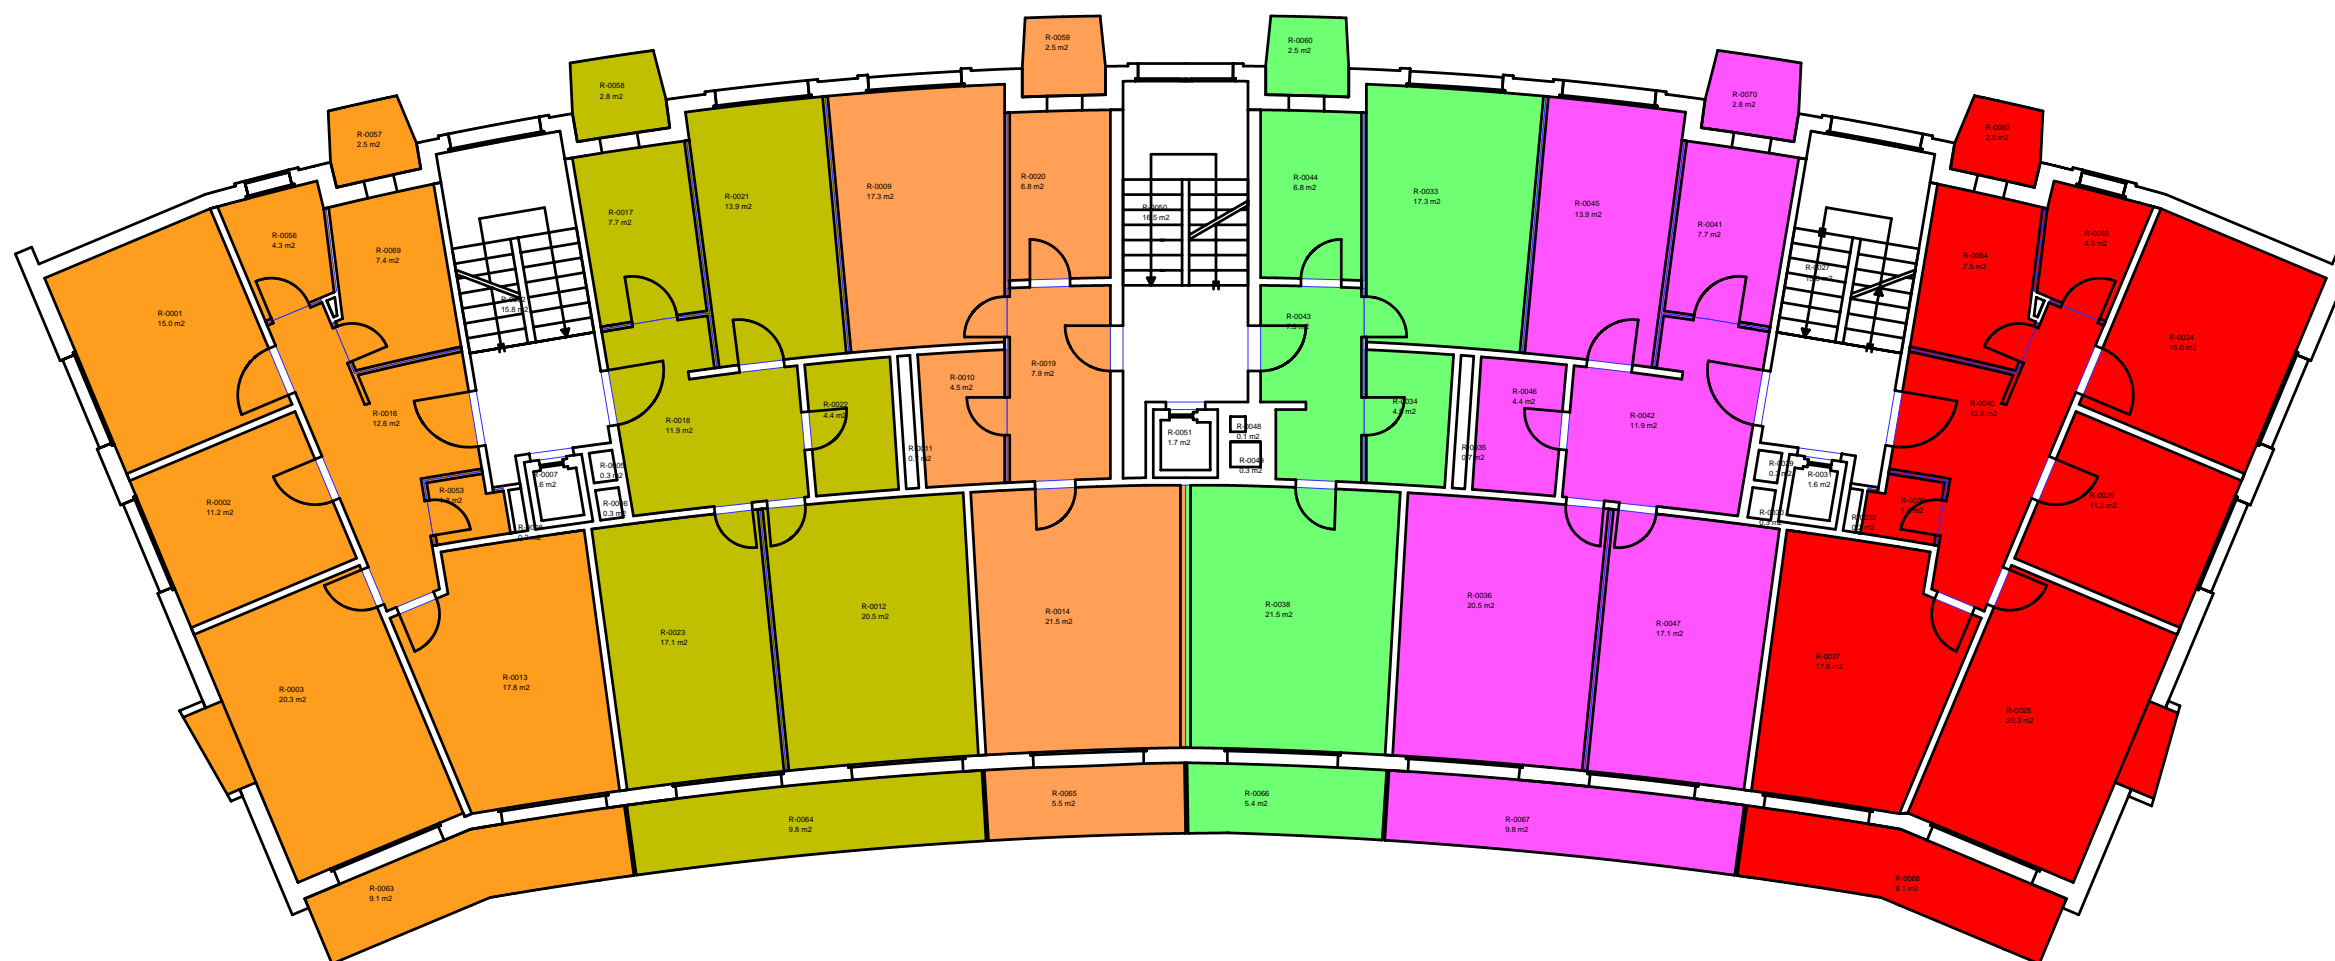

5 10 15 20

Letzte Änderung 09.08.2005

Druckdatum 28.03.2007