


A

B


C

A4

D

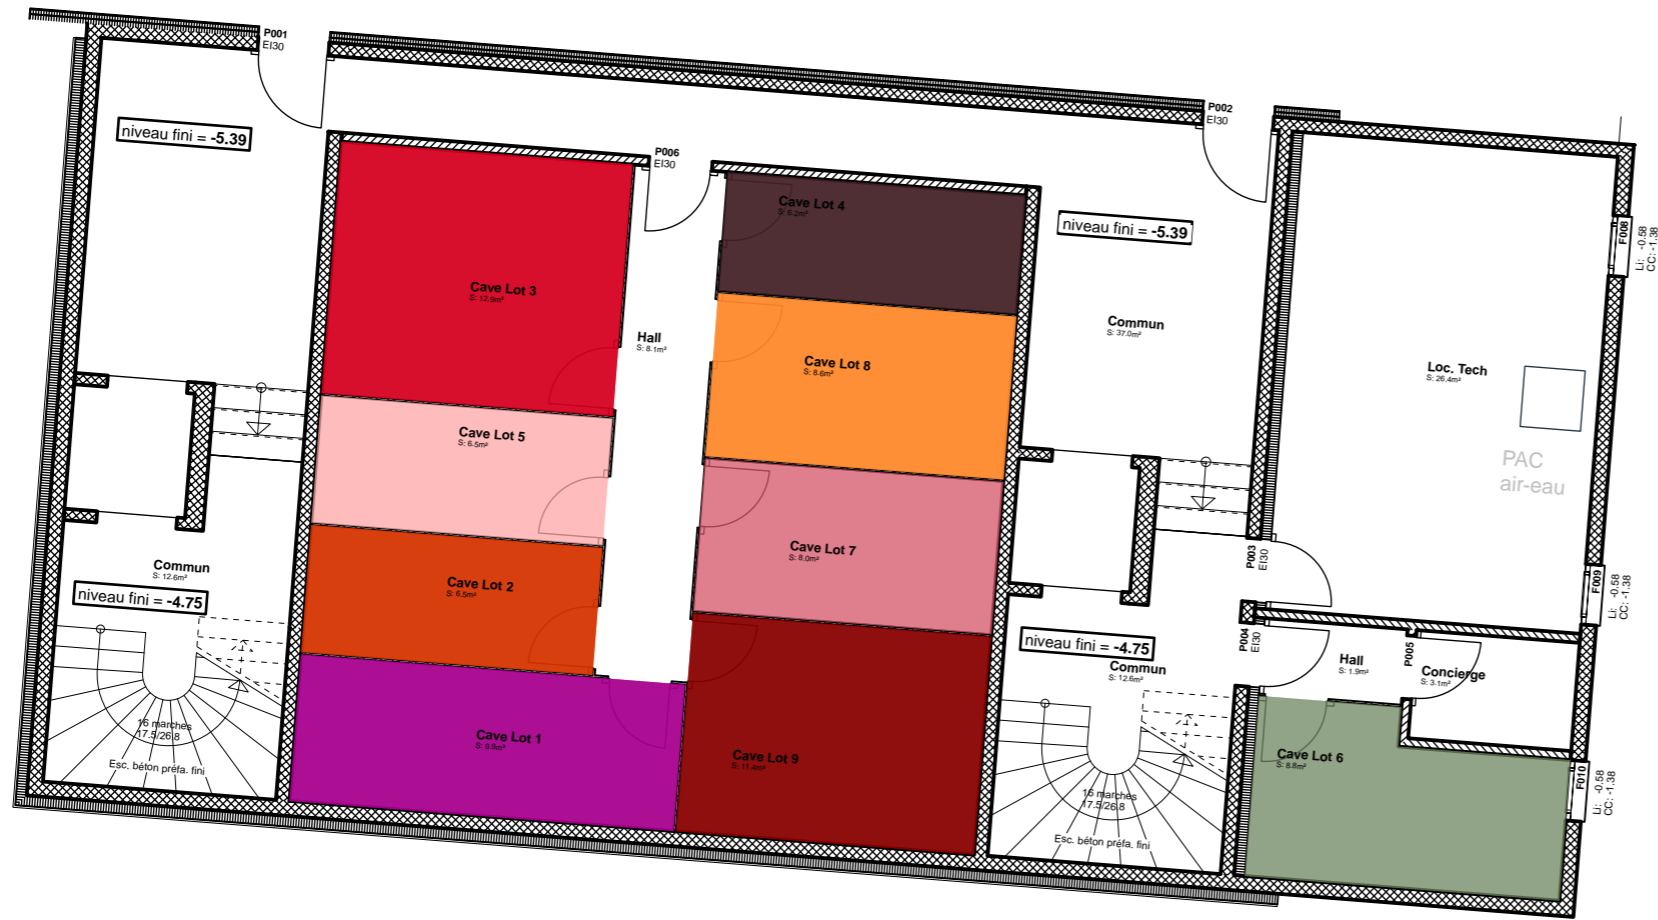

- LOT 1 - 3.5 pièces
 LOT 6 - 3.5 pièces
- LOT 2 - 2.5 pièces
 LOT 7 - 3.5 pièces
- LOT 3 - 5.5 pièces
 LOT 8 - 4.5 pièces
- LOT 4 - 3.5 pièces
 LOT 9 - 4.5 pièces
- LOT 5 - 3.5 pièces

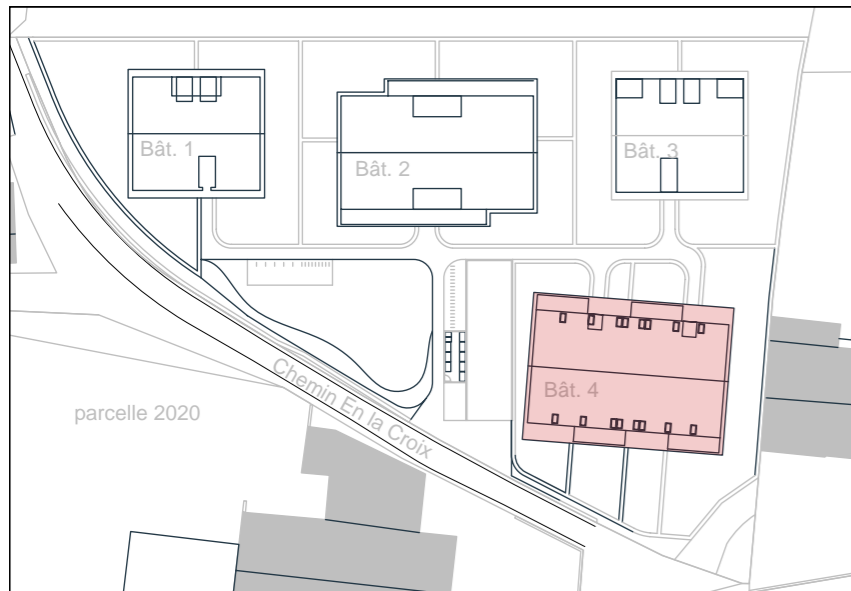

LE PROPRIETAIRE

L'ARCHITECTE



**PROBATECH
PROMOTIONS SA**

PLAN PPE

Plan N° 013

Maitre d'ouvrage : PROBATECH
PROMOTION SA

Projet: DEMOLITION DES BÂTIMENTS NUMERO 2, 2a, 2b.
CONSTRUCTION DE 4 BÂTIMENTS EN PPE AVEC PARKING
SOUTERRAIN

BÂTIMENT 4, CAVES

Format : A3 Dessin : FM - CC Date : 24-04-2025 Date : Ech: 1:100