

SUR ROTE


465.20

A-A

C-C

B-B

B-B

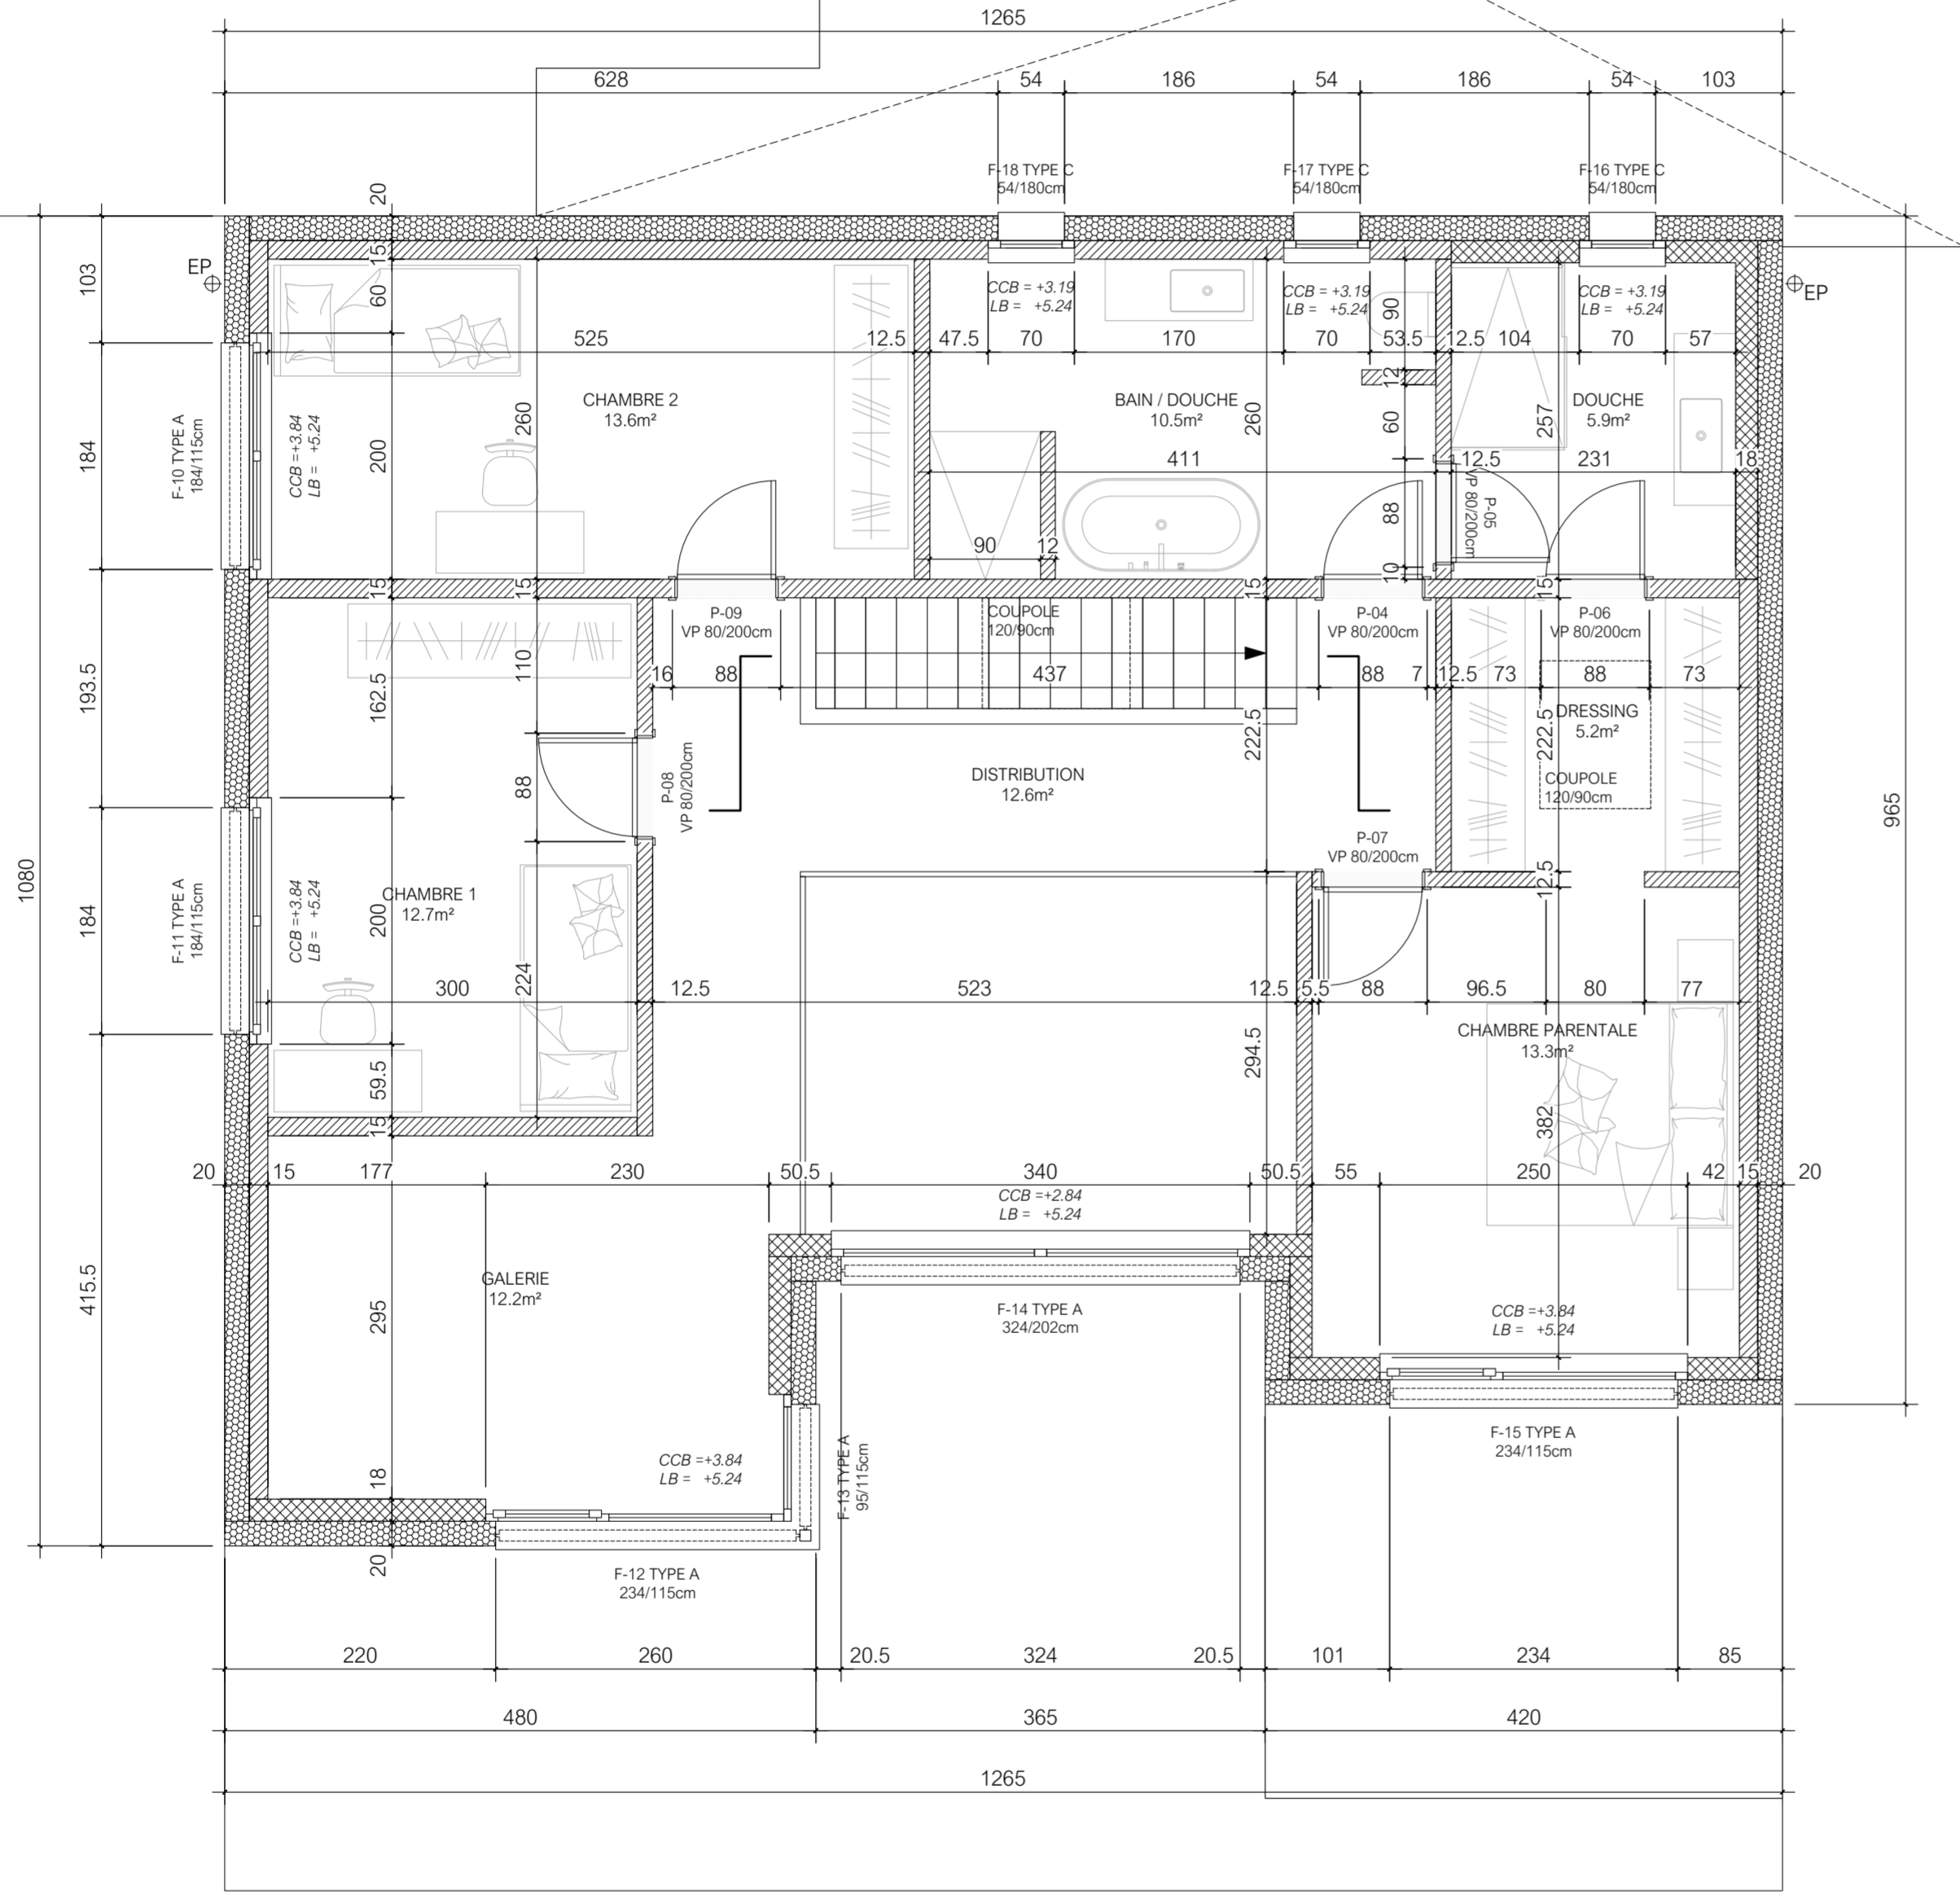

PROVISOIRE

REMARQUES :

POUR LA CONSTRUCTION DES ELEMENTS EN BETON ARME SE REFERER AUX PLANS DE L'INGENIEUR CIVIL

POUR L'OSSATURE BOIS SE REFERER AUX PLANS DU CHARPENTIER

TOUTES LES MESURES SONT A CONTROLER SUR PLACE

FINITIONS PIECES :	
GALERIE S : PARQUET STRATIFIE M : GRAIN P : LISSE PEINT	DISTRIBUTION S : PARQUET STRATIFIE M : GRAIN P : LISSE PEINT
CHAMBRE 1 S : PARQUET STRATIFIE M : GRAIN P : LISSE PEINT	CHAMBRE 2 S : PARQUET STRATIFIE M : GRAIN P : LISSE PEINT
CHAMBRE PARENTALE S : PARQUET STRATIFIE M : GRAIN P : LISSE PEINT	DRESSING S : PARQUET STRATIFIE M : GRAIN P : LISSE PEINT
DOUCHE / BAIN S : CARRELAGE M : FAIENCE P : LISSE PEINT	DOUCHE S : CARRELAGE M : FAIENCE P : LISSE PEINT

LEGENDE

BETON	
BRIQUE TERRE-CUITE	
BRIQUE CIMENT	
BOIS	
ISOLATION	
ISOLATION	
PLATRE	
EXISTANT	
A DEMOLIR	
NOUVEAU	
BORD RADIER	
VF / VB	Vide Fini / Vide Brut
LF / LB	Linteau Fini / Linteau Brut
SL / SLM	Stores elec /manuel
CCF / CCB	Contre-coeur Fini / Brut

DE LUIGI SA
CONSTRUCTION D'UNE MAISON FAMILIALE

INFORMATIONS CLIENT

LA ROCHETTE 17
2900 PORRENTRUY

ETAGE EXECUTION

INFORMATIONS PROJET

CHEMINS DES CRAS
2942 ALLE
N° Parcelle 6301

Dossier n° : 24-036
PLAN n° : EX502
DATE : 25.11.2025
ECHELLE : 1:50
DESSIN : N. Flückiger
FORMAT : A1

DB PLANIFICATION
Architecte / Ingénieur / Entretien / Sécurité / Environnement

AU VOYEBOEUF 17 - 2900 PORRENTRUY
Tel : +41 32 465 84 70 - info@dbplanification.ch
www.dbplanification.ch