

**Wohnen / Essen / Küche**  
1.01.07  
BF = 47.9 m<sup>2</sup>  
B = Parkett  
W = Abrieb  
D = Weissputz

**Zimmer**  
1.01.02  
BF = 14.7 m<sup>2</sup>  
B = Parkett  
W = Abrieb  
D = Weissputz

**Zimmer**  
1.01.01  
BF = 16.6 m<sup>2</sup>  
B = Parkett  
W = Abrieb  
D = Weissputz

**Du**  
1.01.11  
BF = 6.4 m<sup>2</sup>  
B = Platten  
W = Platten/Abrieb  
D = Weissputz

**Reduit**  
1.01.13  
BF = 4.4 m<sup>2</sup>  
B = Platten  
W = Abrieb  
D = Weissputz

**Bad**  
1.01.10  
BF = 4.8 m<sup>2</sup>  
B = Platten/Abrieb  
D = Weissputz

**Entrée**  
1.01.14  
BF = 10.2 m<sup>2</sup>  
B = Parkett  
W = Abrieb  
D = Weissputz

**Korridor**  
1.01  
BF = 9.4 m<sup>2</sup>  
B = Schmutzschleusentoppich  
W = Abrieb  
D = Weissputz

**Balkon**  
1.01.16  
BF = 24.3 m<sup>2</sup>

**Reduit**  
1.01.13  
BF = 4.4 m<sup>2</sup>

**Bad**  
1.01.10  
BF = 4.8 m<sup>2</sup>

**Du**  
1.01.11  
BF = 6.4 m<sup>2</sup>

**Korridor**  
1.01  
BF = 9.4 m<sup>2</sup>

**Entrée**  
1.01.14  
BF = 10.2 m<sup>2</sup>

**Zimmer**  
1.02.01  
BF = 16.7 m<sup>2</sup>

**Wohnen / Essen / Küche**  
1.02.07  
BF = 26.0 m<sup>2</sup>

**Balkon**  
1.02.16  
BF = 14.0 m<sup>2</sup>

**Zimmer**  
1.02.01  
BF = 16.7 m<sup>2</sup>  
B = Parkett  
W = Abrieb  
D = Weissputz

**Wohnen / Essen / Küche**  
1.02.07  
BF = 26.0 m<sup>2</sup>  
B = Parkett  
W = Abrieb  
D = Weissputz

**Du**  
1.02.11  
BF = 5.2 m<sup>2</sup>  
B = Platten  
W = Platten/Abrieb  
D = Weissputz/abgehängte Decke

**Entrée**  
1.02.14  
BF = 8.5 m<sup>2</sup>  
B = Parkett  
W = Abrieb  
D = Weissputz/abgehängte Decke

**Reduit**  
1.02  
BF = 2.8 m<sup>2</sup>  
B = Platten  
W = Abrieb  
D = Weissputz/abgehängte Decke


e			
d			
c			
b			
a	28.05.2025	rf	Lage Tür Whg. 1.01 > Schallmassnahmen, Einhaltung Gangbreite 1.40
0	10.04.2025	rf	Erstellt
Index	Datum	Gez.	Änderungen

Ort, Datum: Wettingen, 10.04.2025

Die Bauherrschaft: Pensionskasse der BASF Gruppe Schweiz

Die Projektverfasserin: 5 Architekten AG

Bestehend (black), Neu (red), Abbruch (yellow)

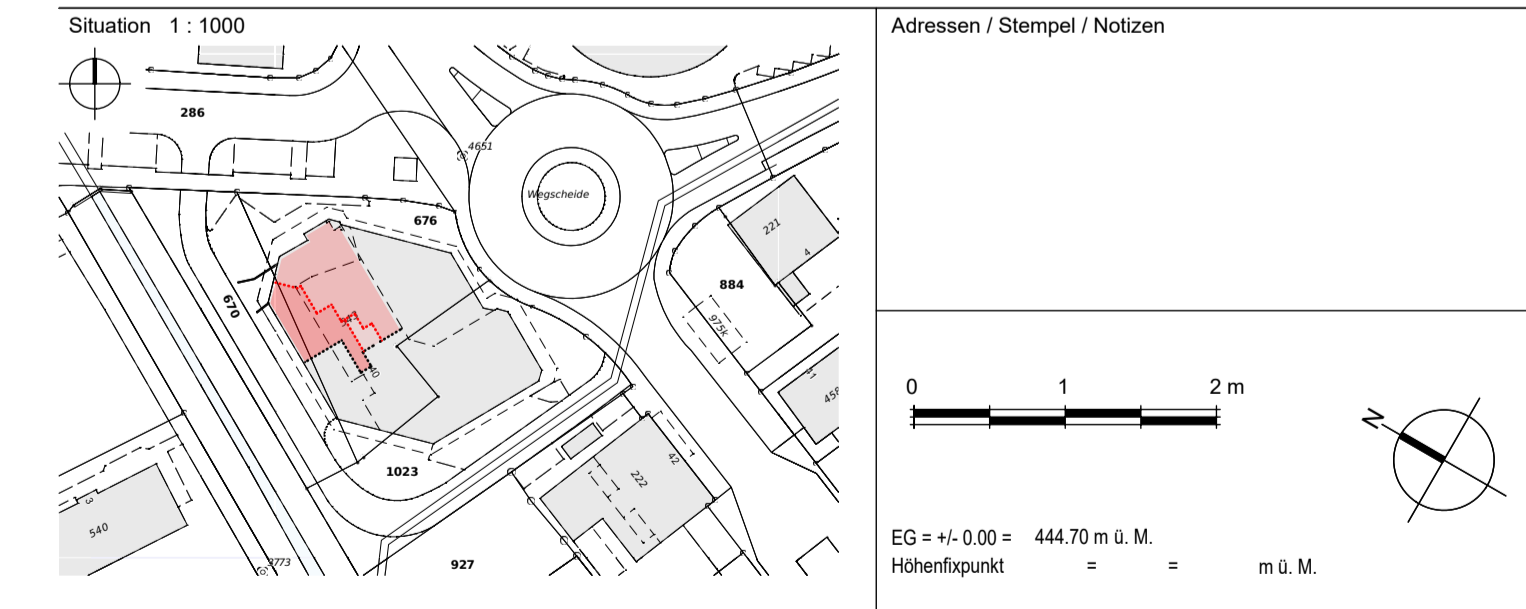

**5 ARCHITECTEN**  
Klosterstrasse 42A 5430 Wettingen  
056 437 10 55 www.5architekten.ch

Bauherrschaft:  
Pensionskasse der BASF Gruppe Schweiz  
Klybeckstrasse 161  
4057 Basel

A305 Modernisierung WHG Kantonsstr. 40, 6048 Horw

Baufeld: 1. Obergeschoss  
Baueingabe: 1. Obergeschoss  
Masstab: 1:50  
Planindex: a