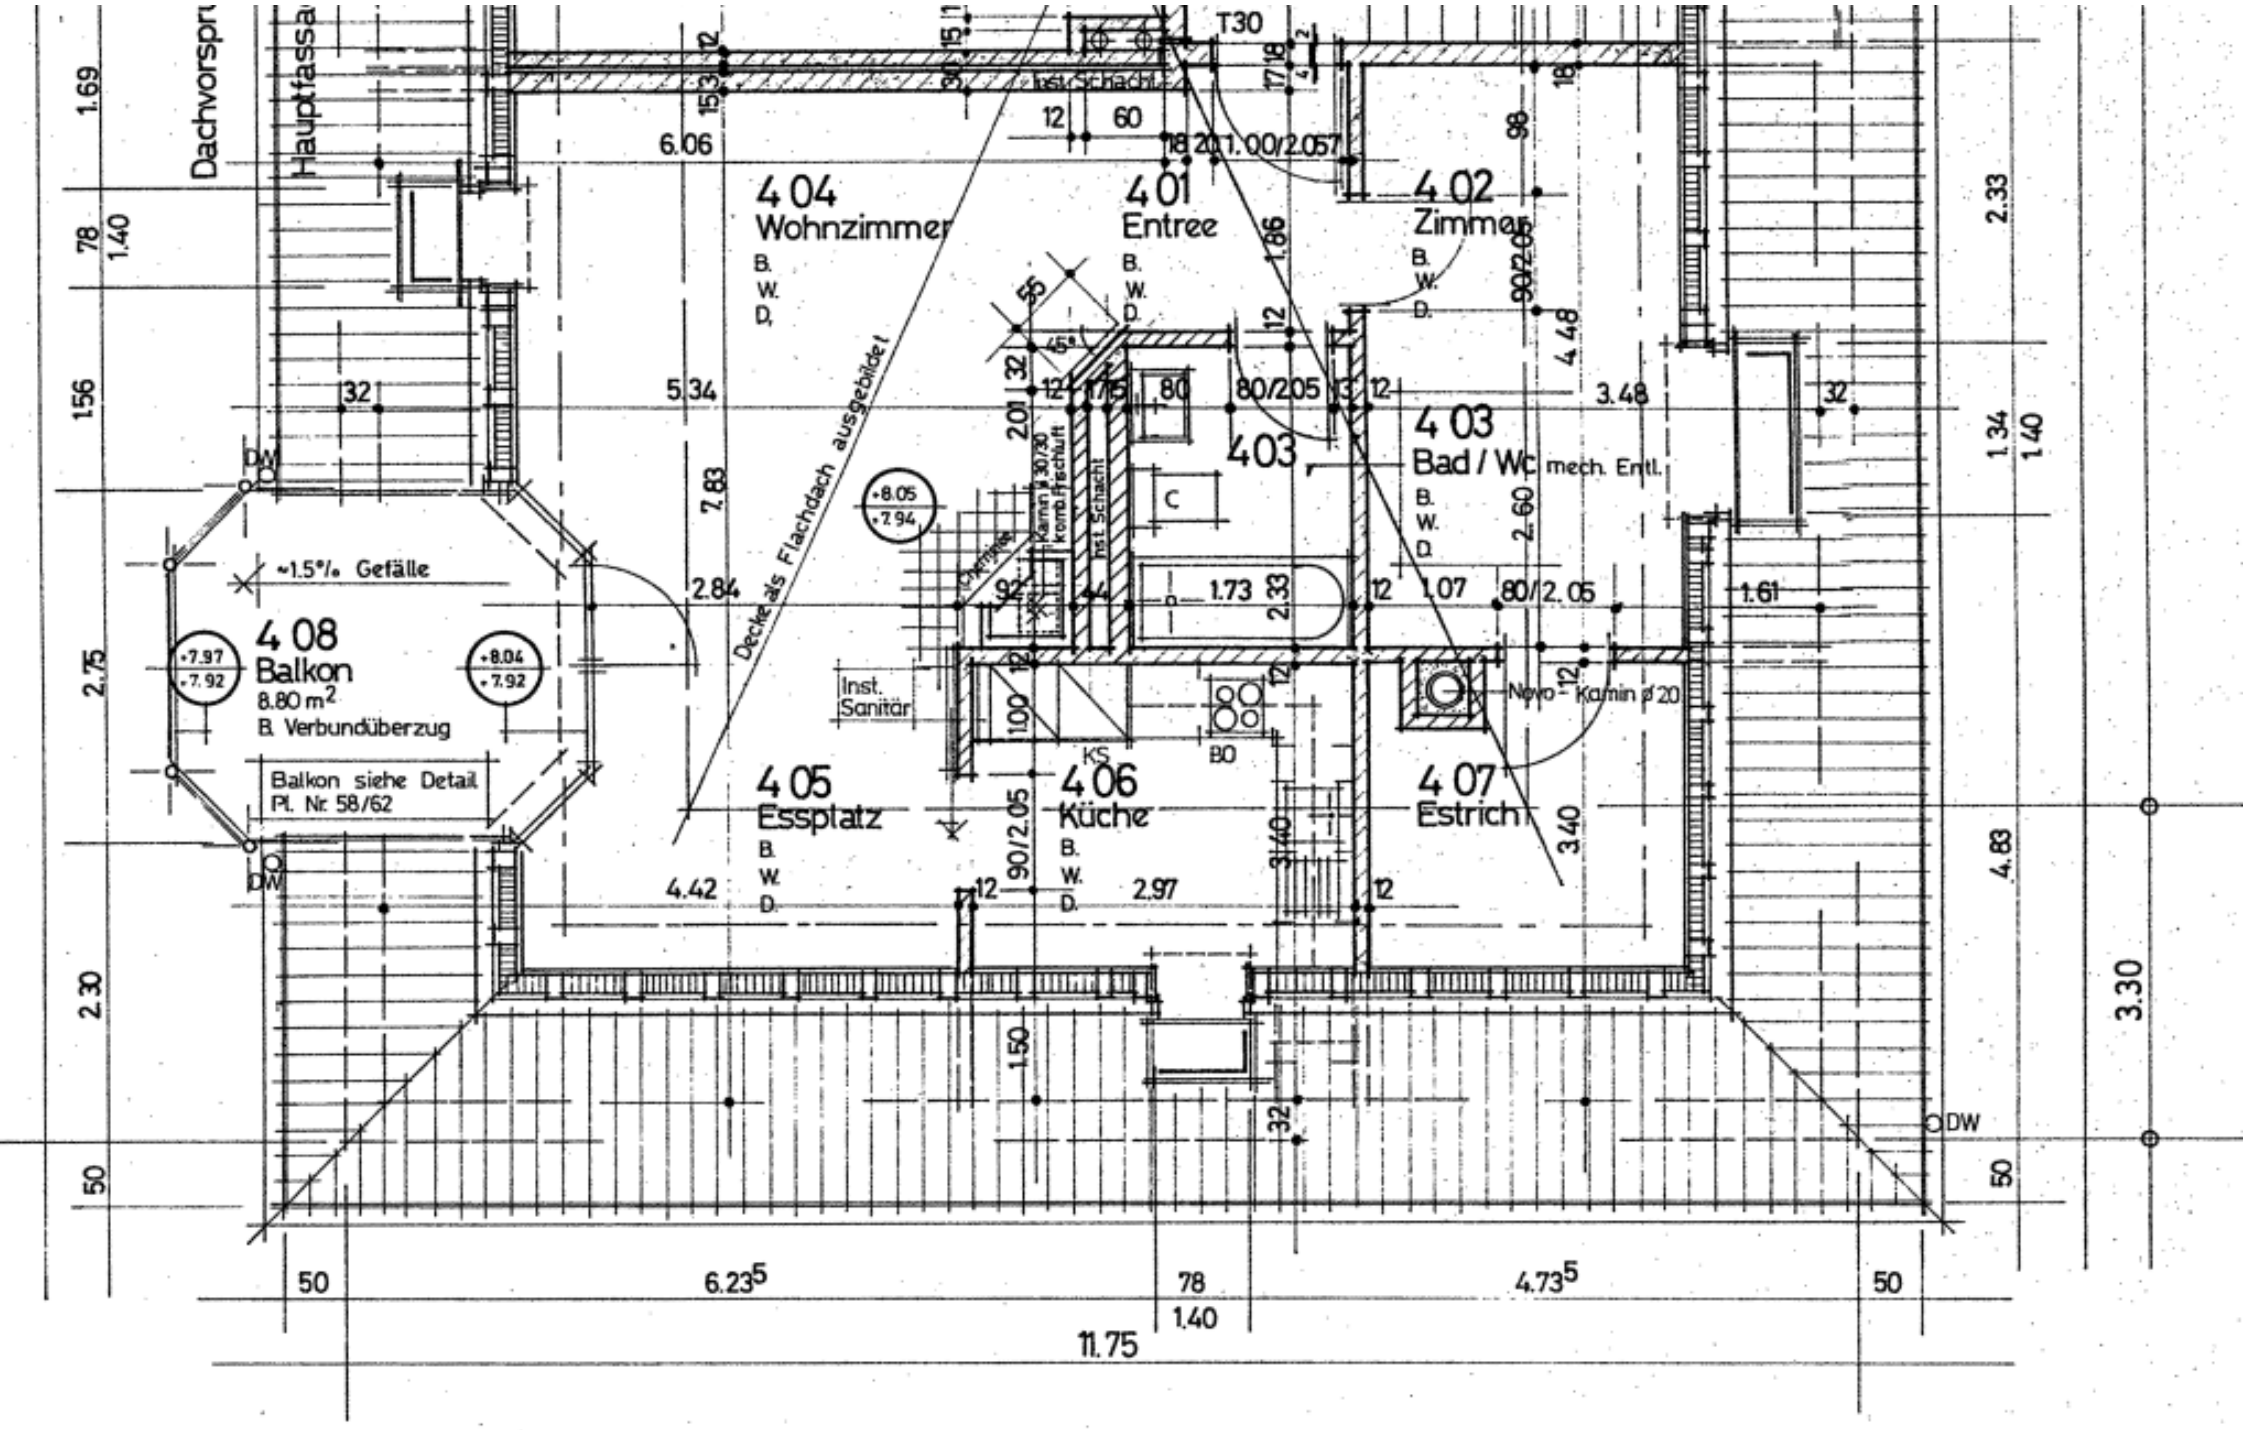
Dachvorspr
Hauptfassa
404
Wohnzimmer
B.
W.
D.
401
Entree
B.
W.
D.
402
Zimmer
B.
W.
D.
403
403
Bad / WC
mech. Entl.
B.
W.
D.
408
Balkon
8.80 m²
B. Verbundüberzug
~1.5% Gefälle
Balkon siehe Detail
Pl. Nr. 58/62
Decke als Flachdach ausgebildet
Kamin 30/20
kombi Fortschuft
Inst. Schacht
Inst. Sanitär
405
Essplatz
B.
W.
D.
406
Küche
B.
W.
D.
407
Estrich
Novo - Kamin ø 20
T30
DW
KS
BO
1.69
1.40
1.56
2.75
2.30
50
6.06
5.34
7.83
2.84
4.42
2.97
1.50
1.73
2.33
1.07
1.61
3.48
4.48
2.60
3.40
2.33
1.34
4.83
3.30
6.23⁵
4.73⁵
78
11.75