


3 1/2 ZI-WOHNUNG ATTIKA

3 1/2 ZI-WOHNUNG ATTIKA

im Tordach 19
5106 Rühlhof

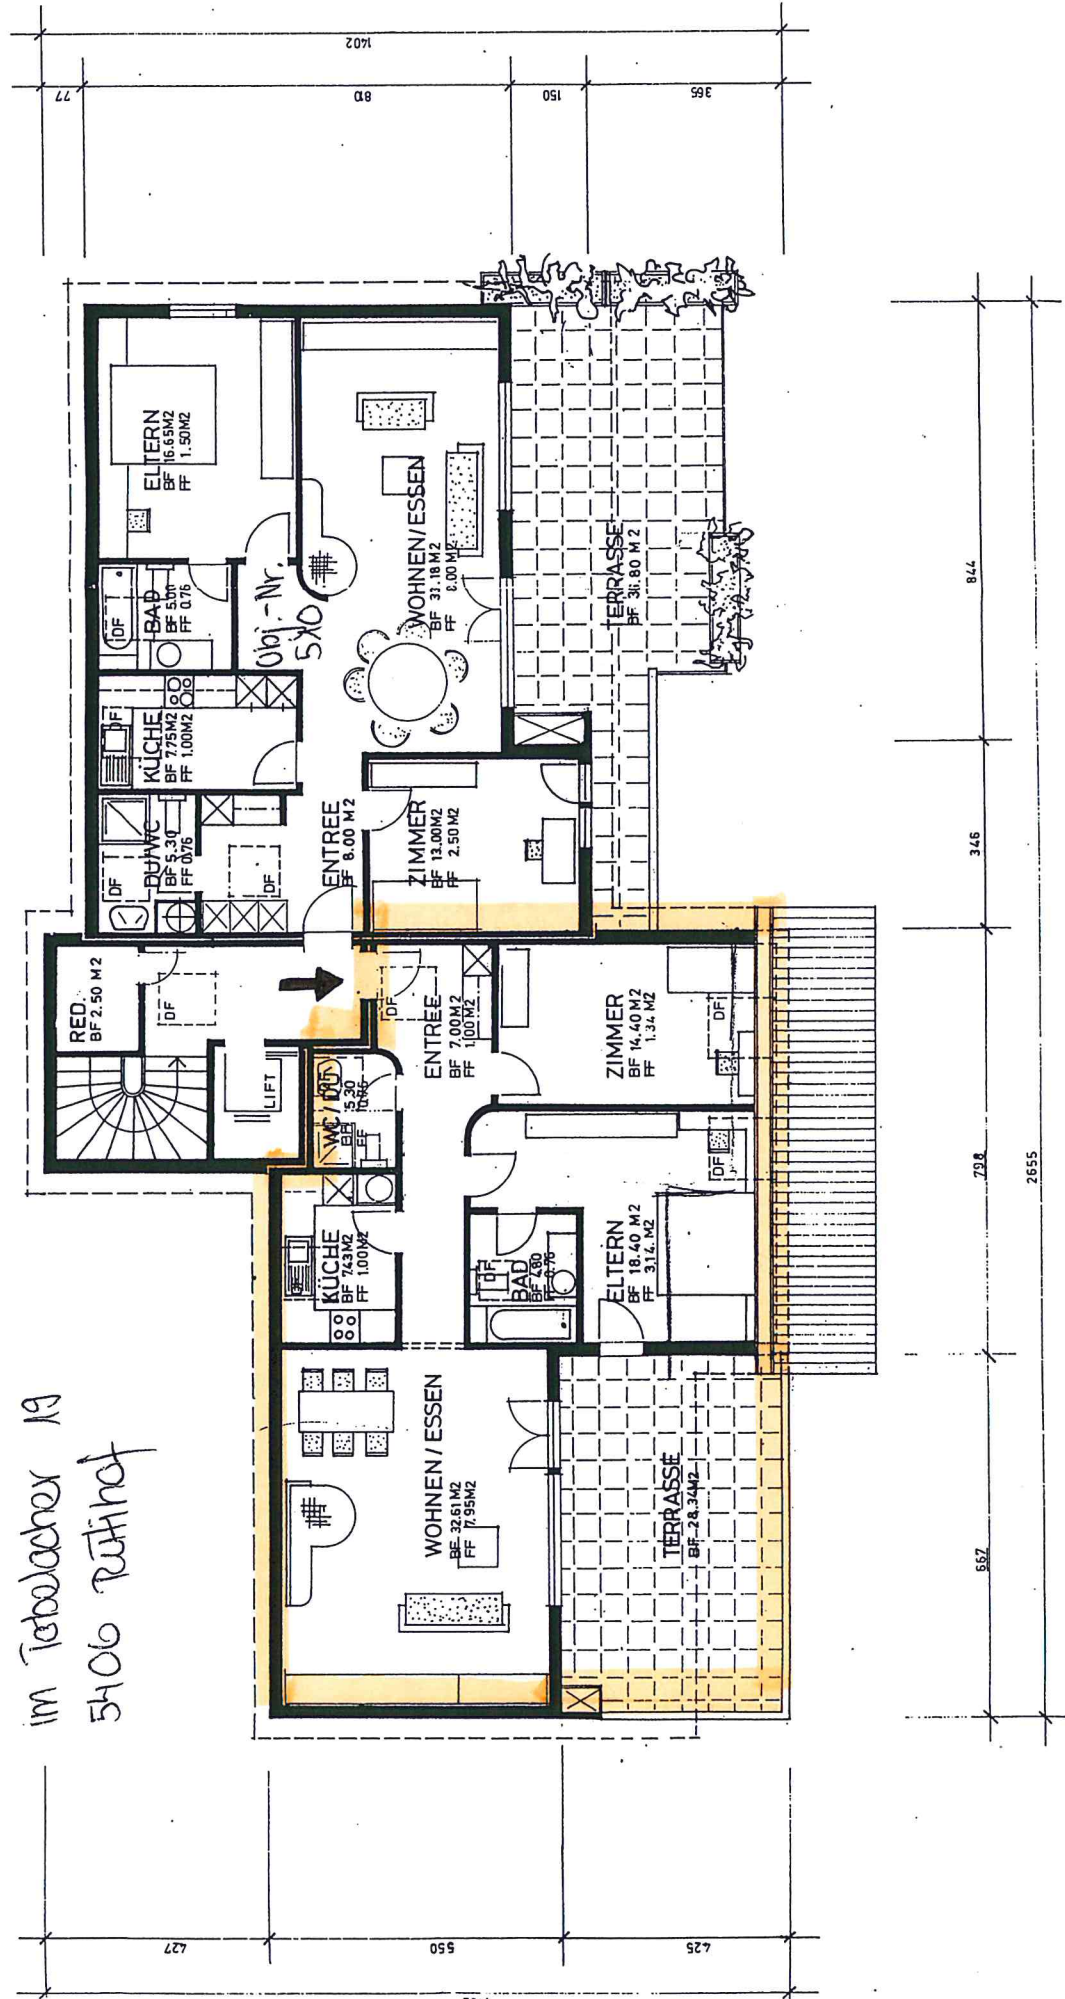

ATTIKAGESCHOSS

(MST. A3 1:100)