


RESIDENZA
ALLE CAMPAGNE

OMNINVEST

DOVE IL SOGNO DIVENTA CASA

“Home” is the nicest word there is.

- Laura Ingalls Wilder

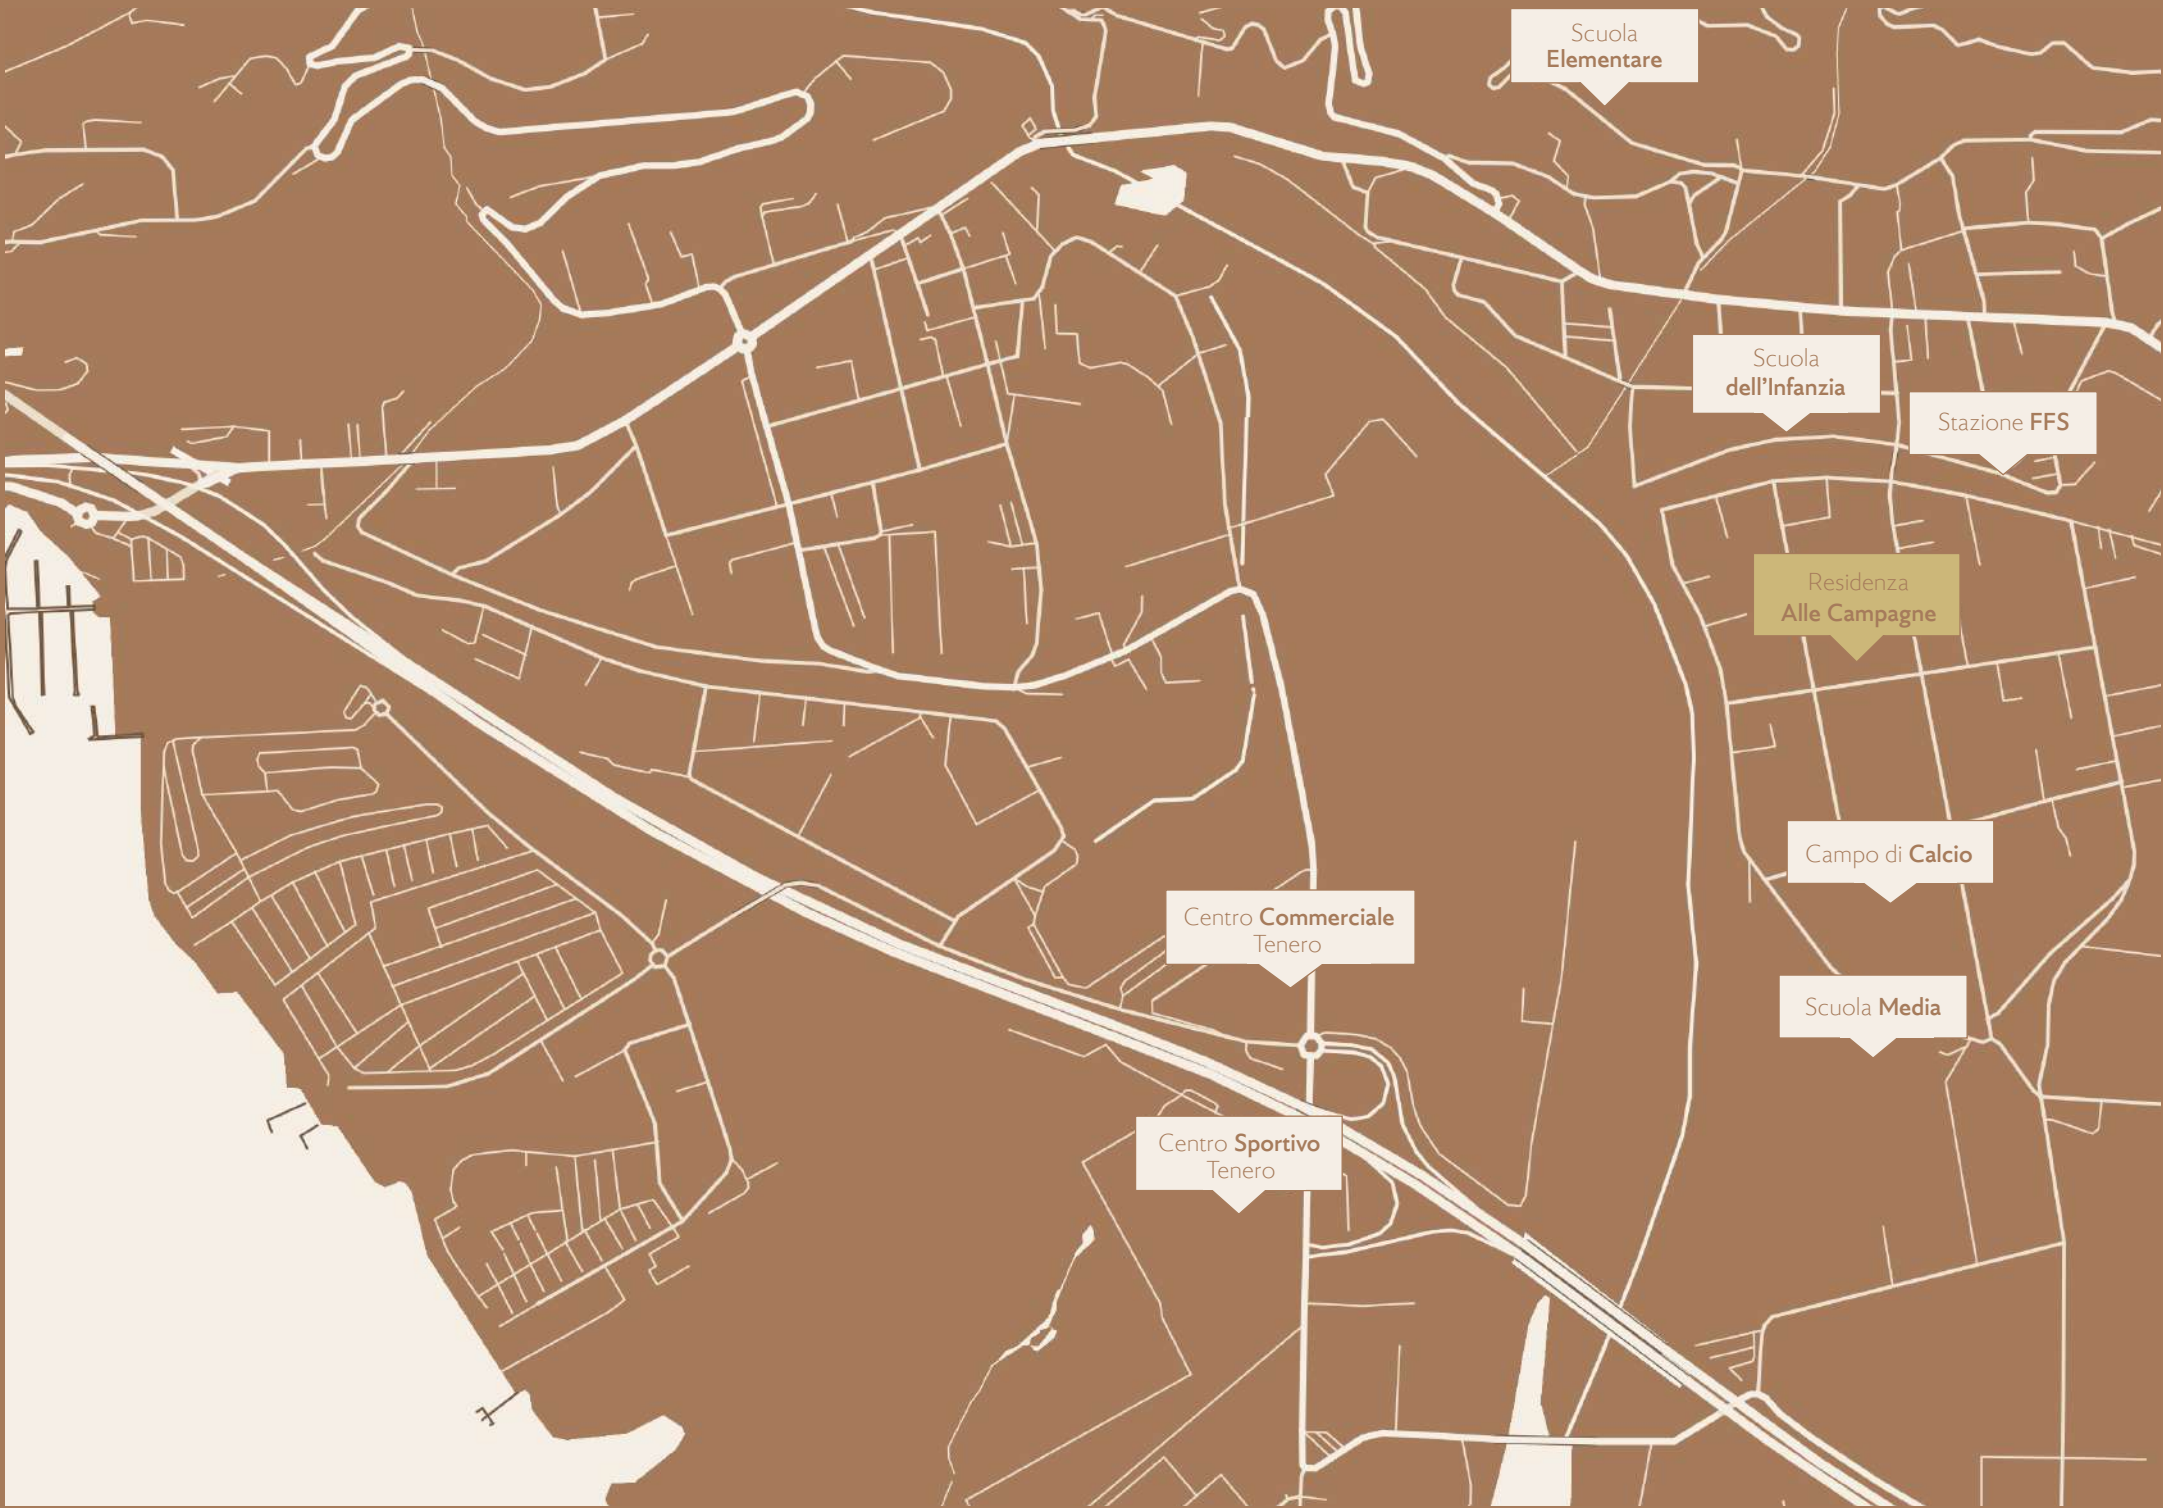

Scuola
Elementare

Scuola
dell'Infanzia

Stazione FFS

Residenza
Alle Campagne

Campo di Calcio

Scuola Media

Centro Commerciale
Tenero

Centro Sportivo
Tenero

POSIZIONE



GORDOLA

A piedi

Stazione FFS	5 min
Scuola dell'Infanzia	5 min
Scuola Media	5 min
Campo di Calcio	5 min
Scuola Elementare	13 min
Centro Commerciale	15 min
Centro Sportivo	15 min

Zu Fuss

Bahnhof SBB
Kindergarten
Mittelschule
Fussballplatz
Grundschule
Einkaufszentrum
Sportzentrum

CONCEPT

Beton facciavista

Parco privato per residenti

Quattro unità da 7 appartamenti

Sichtbeton

Privater Park für Bewohner

Vier Einheiten mit je sieben Wohnungen



DESIGN

Da 2.5 a 5.5 locali

Terrazze coperte

Armadi a muro

Finiture di lusso personalizzabili

Cucine e bagni design su misura

Von 2.5 bis 5.5 Zimmerwohnungen

Überdachte Terrassen

Einbauschränke

Individuell wählbare Luxusausführungen

Design-Küchen und -Bäder nach Maß




COMFORT



Termopompa
Impianto fotovoltaico con RCP
Unità di aria condizionata
Raffrescamento a pavimento

Wärmepumpe
Photovoltaikanlage mit ZEV
Klimaanlageinheit
Bodenkühlung

AUTORIMESSA E DEPOSITI

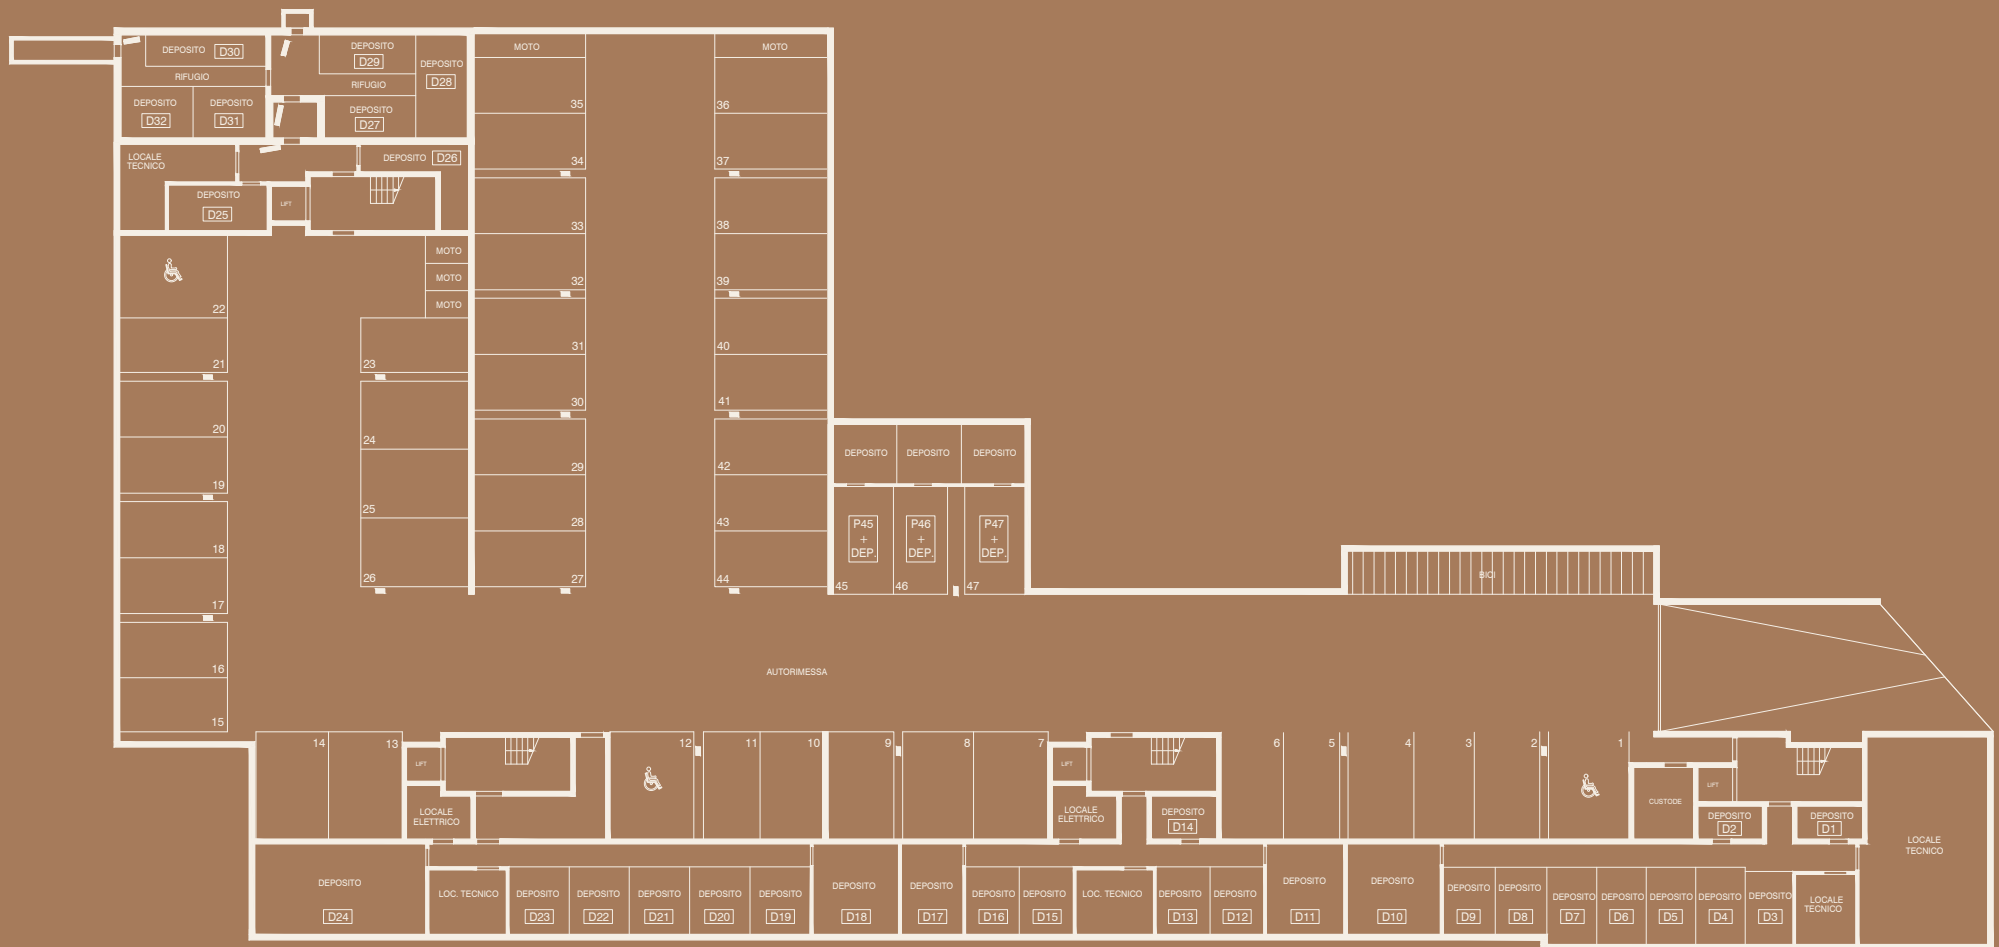



PIANO TERRA

D



PIANO PRIMO

D

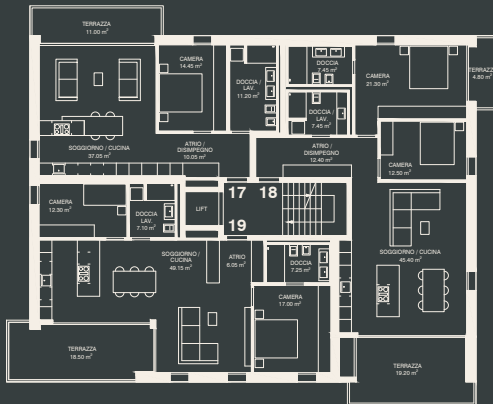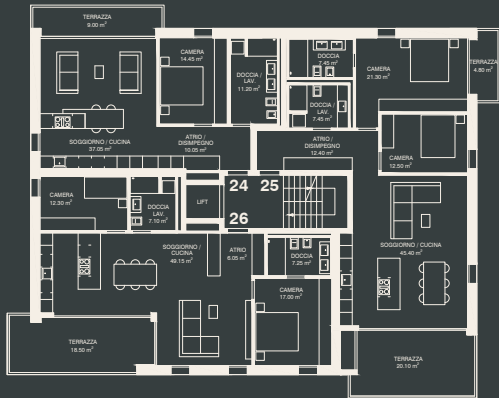

C





B



A

PIANO ATTICO


D

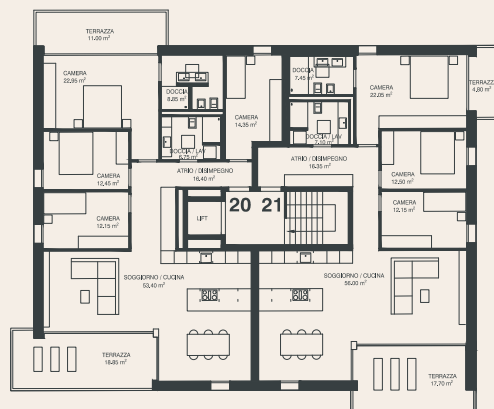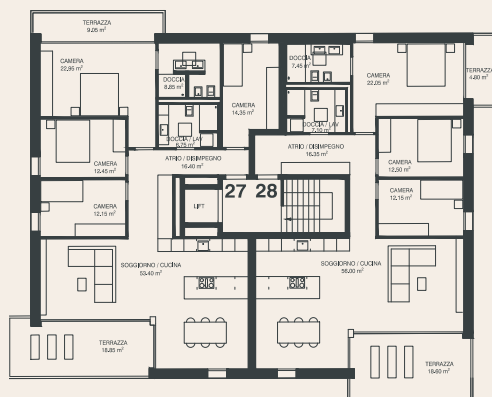

C



B

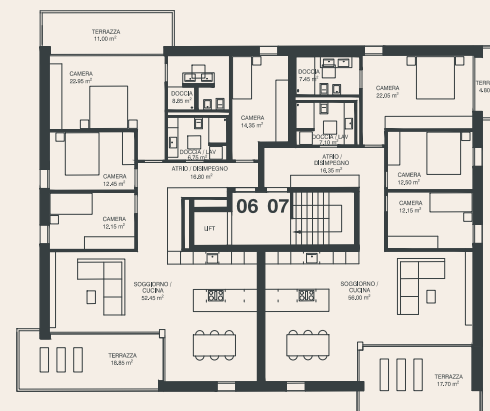

A

APPARTAMENTO WOHNUNG

01




PIANO	STOCK	0
LOCALI	ZIMMER	3 ½
SUP VENDIBILE	VERKAUFSFLÄCHE	133 m ²
SUP LORDA	BRUTTOFLÄCHE	109 m ²
TERRAZZA	TERRASSE	19 m ²
GIARDINO	GARTEN	106 m ²
CANTINA	KELLER	8 m ²

APPARTAMENTO WOHNUNG

02

PIANO	STOCK	0
LOCALI	ZIMMER	2 ½
SUP VENDIBILE	VERKAUFSFLÄCHE	86 m ²
SUP LORDA	BRUTTOFLÄCHE	64 m ²
TERRAZZA	TERRASSE	19 m ²
GIARDINO	GARTEN	88 m ²
CANTINA	KELLER	5 m ²

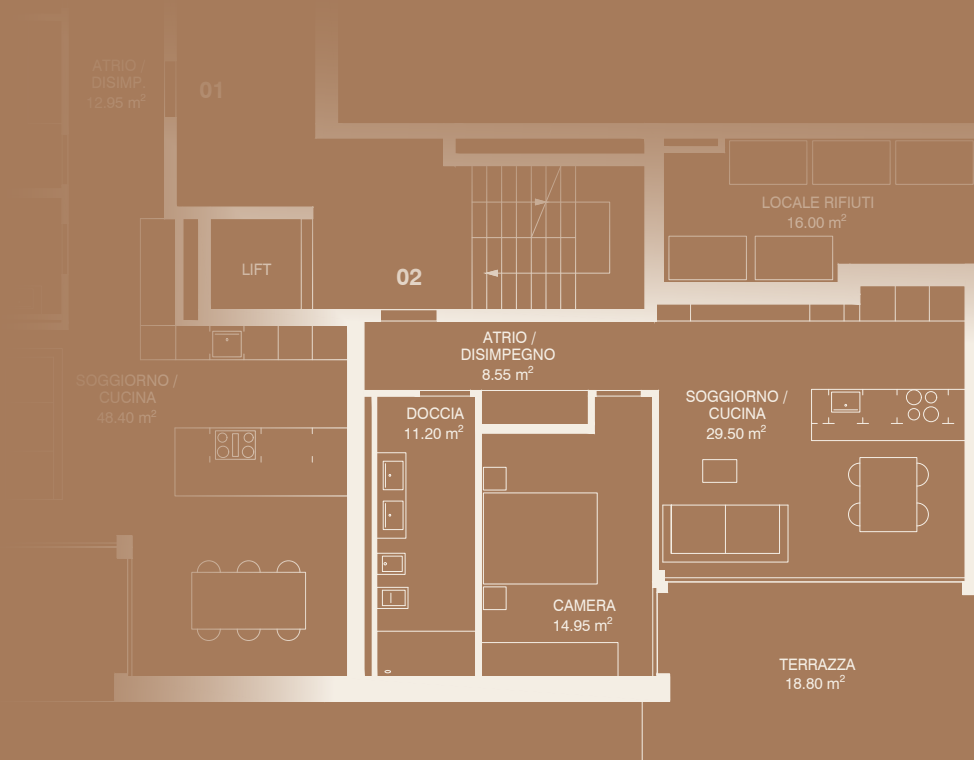

APPARTAMENTI WOHNUNGEN


03

10

17

24

PIANO	STOCK	1
LOCALI	ZIMMER	2 ½
SUP VENDIBILE	VERKAUFSFLÄCHE	81-83 m ²
SUP LORDA	BRUTTOFLÄCHE	74 m ²
TERRAZZA	TERRASSE	9-11 m ²
CANTINA	KELLER	8 m ²

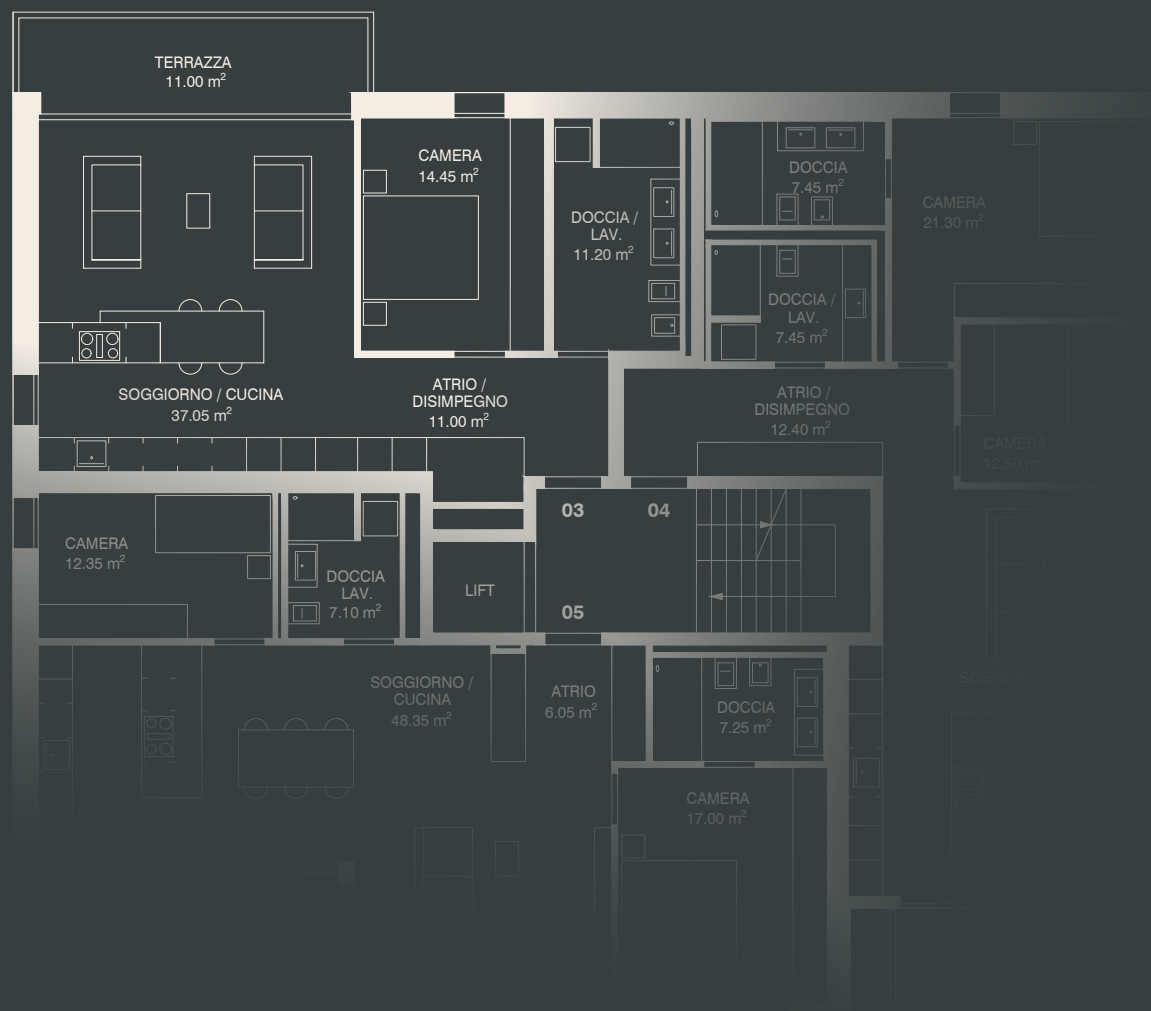

APPARTAMENTI WOHNUNGEN


04

11

18

25

PIANO	STOCK	1
LOCALI	ZIMMER	3 ½
SUP VENDIBILE	VERKAUFSFLÄCHE	120-123 m ²
SUP LORDA	BRUTTOFLÄCHE	107 m ²
TERRAZZA	TERRASSE	19-25 m ²
CANTINA	KELLER	8 m ²

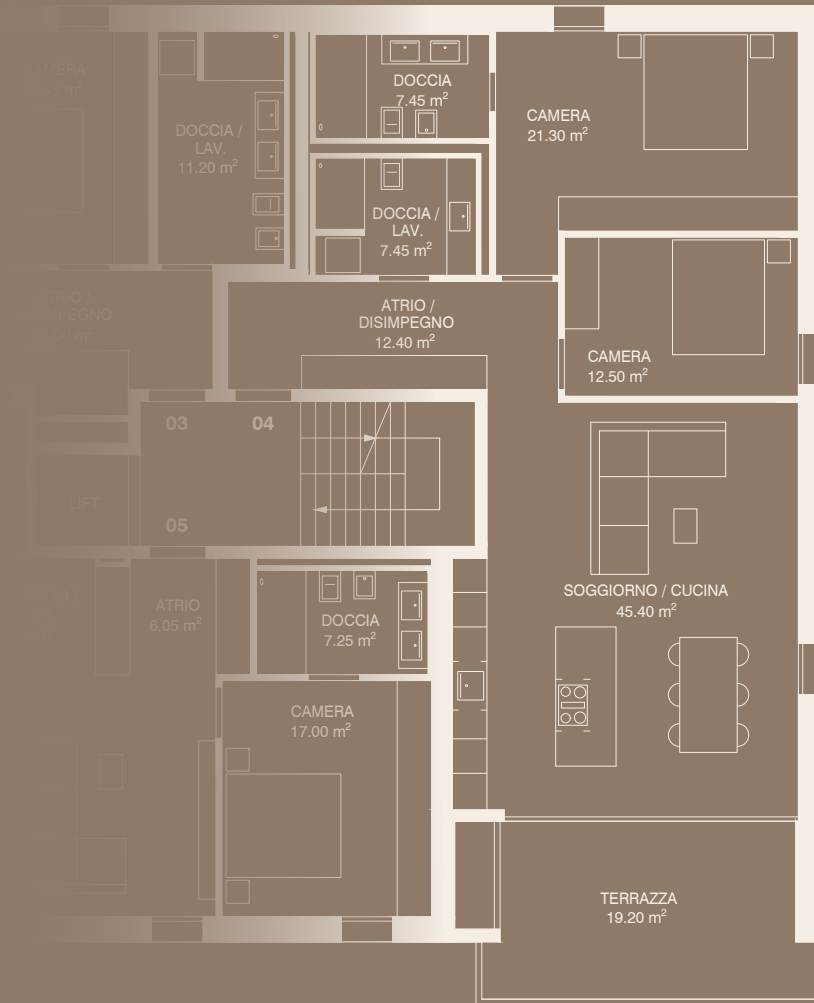

APPARTAMENTI WOHNUNGEN


05

12

19

26

PIANO	STOCK	1
LOCALI	ZIMMER	3 ½
SUP VENDIBILE	VERKAUFSFLÄCHE	112 m ²
SUP LORDA	BRUTTOFLÄCHE	99 m ²
TERRAZZA	TERRASSE	19 m ²
CANTINA	KELLER	8 m ²

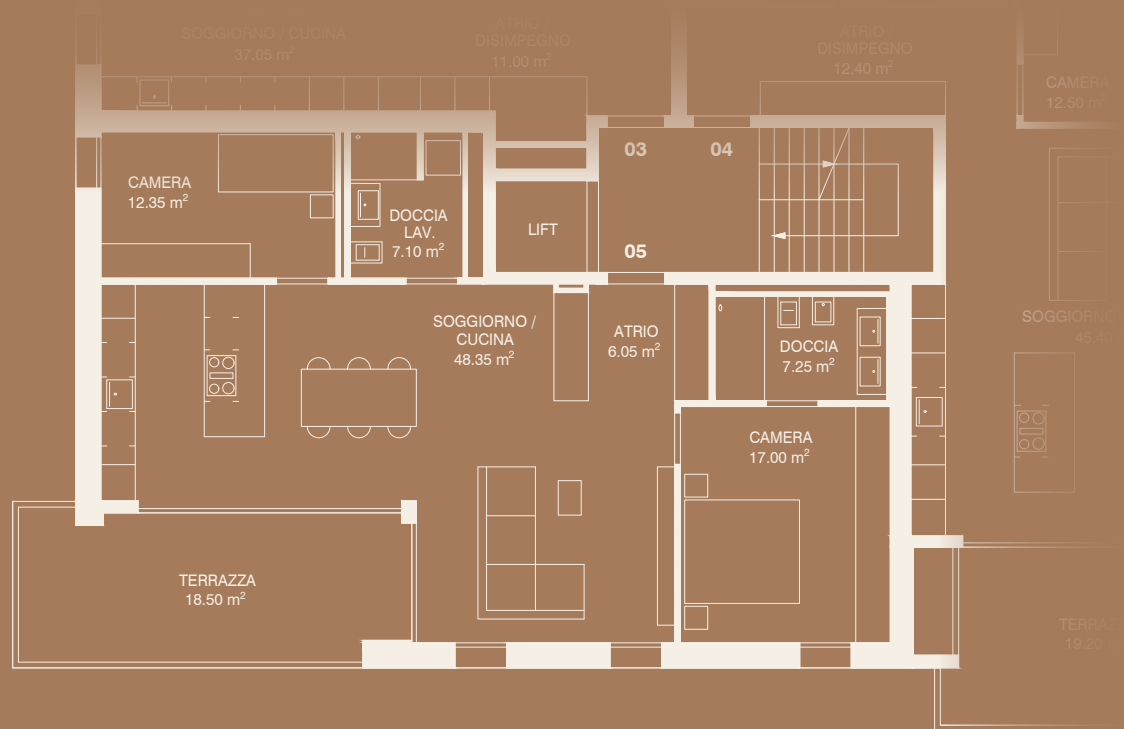

ATTICI ATTIKAS

06

13

20

27

PIANO	STOCK	2
LOCALI	ZIMMER	5 ½
SUP VENDIBILE	VERKAUFSFLÄCHE	166 m ²
SUP LORDA	BRUTTOFLÄCHE	147 m ²
TERRAZZA	TERRASSE	28-30 m ²
CANTINA	KELLER	8 m ²



ATTICI ATTIKAS

07

14

21

28

PIANO	STOCK	2
LOCALI	ZIMMER	4 ½
SUP VENDIBILE	VERKAUFSFLÄCHE	149 m ²
SUP LORDA	BRUTTOFLÄCHE	134 m ²
TERRAZZA	TERRASSE	23 m ²
CANTINA	KELLER	8 m ²




APPARTAMENTI WOHNUNGEN

08

15

22

PIANO	STOCK	0
LOCALI	ZIMMER	4 ½
SUP VENDIBILE	VERKAUFSFLÄCHE	156-163 m ²
SUP LORDA	BRUTTOFLÄCHE	131 m ²
TERRAZZA	TERRASSE	19 m ²
GIARDINO	GARTEN	106-186 m ²
CANTINA	KELLER	8 m ²

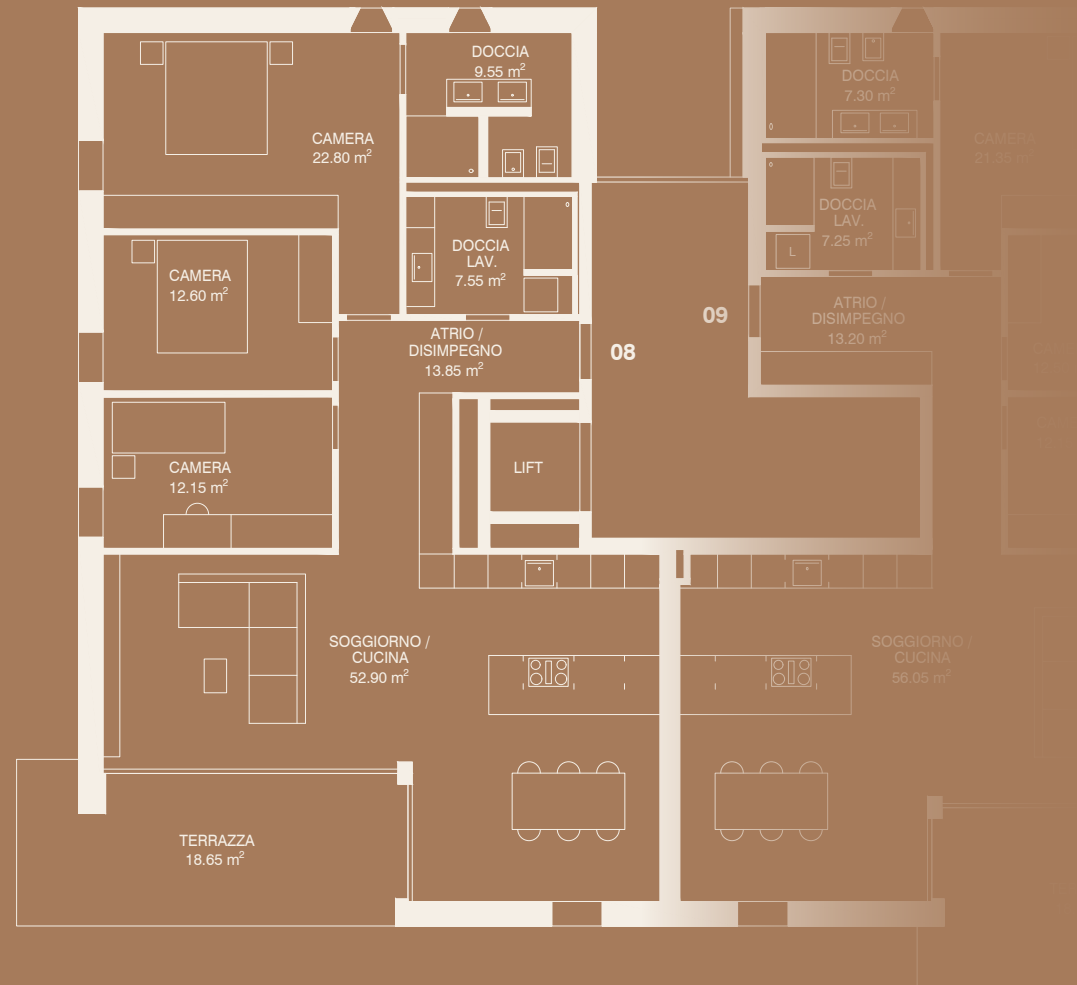

APPARTAMENTI WOHNUNGEN

09

16

23

PIANO	STOCK	0
LOCALI	ZIMMER	4 ½
SUP VENDIBILE	VERKAUFSFLÄCHE	156-165 m ²
SUP LORDA	BRUTTOFLÄCHE	130 m ²
TERRAZZA	TERRASSE	23 m ²
GIARDINO	GARTEN	99-197 m ²
CANTINA	KELLER	8 m ²















TERMINI

CONSEGNA PREVISTA: STABILI C & D FINE 2026 - STABILI A & B PRIMAVERA 2027

Per l'esecuzione e le indicazioni delle superfici fanno stato unicamente i piani esecutivi 1:50 dell'architetto. Non sono da escludere cambiamenti nell'esecuzione e modifiche delle misure. Le metrature indicate nei piani corrispondono alla superficie lorda. Rendiamo attenti che, come d'uso in Ticino, la superficie lorda comprende tutte le superfici all'interno dell'appartamento e il 50% delle sezioni dei muri dei rispettivi locali. I render presentati hanno uno scopo puramente illustrativo e, pur rappresentando fedelmente il risultato atteso, non costituiscono elemento contrattuale o vincolante.

ÜBERGABE VORAUSSICHTLICH: GEBÄUDE C & D ENDE 2026 - GEBÄUDE A & B FRÜHLING 2027

Für die Ausführung und Flächenangaben sind nur die detaillierten Pläne 1:50 vom Architekten massgebend. Änderungen sind jederzeit vorbehalten. Die in den Plänen angegebenen Massen entsprechen der Bruttofläche. Wir weisen darauf hin, dass die Wohnfläche, wie im Tessin üblich, aus der Summe sämtlicher innerhalb der Wohnung liegender Räume besteht, einschliesslich 50% der Mauer- und Wandquerschnitte der jeweiligen Räume. Die dargestellten Renderings dienen ausschliesslich Illustrationszwecken und stellen keine verbindliche Grundlage oder Vertragsbestandteil dar.

OMNINVEST

RESIDENZA ALLE CAMPAGNE - GORDOLA

PREZZI DI AFFITTO / MIETPREISE



App. No. Whg. Nr.	Stabile Gebäude	Piano Stock	Locali Zimmer	Sup. di vendita m ² Verkaufsfläche m ²	Superficie lorda m ² Brutto Wohnfläche m ²	Terrazza m ² Terrasse m ²	Giardino m ² Garten m ²	Depositi m ² Keller m ²	Affitto netto CHF Nettomiete CHF	Acconto spese CHF Nebenkosten CHF	Affitto lordo CHF Bruttomiete CHF
8	B	PT	4 ½	156	131	19	106	Compresa	2'930.- al mese	300.- al mese	3'230.- al mese
9	B	PT	4 ½	156	130	23	104	Compresa	AFFITTATO		
10	B	1°P	2 ½	82	73	11		Compresa	1'910.- al mese	160.- al mese	2'070.- al mese
11	B	1°P	3 ½	123	107	24		Compresa	2'340.- al mese	250.- al mese	2'590.- al mese
12	B	1°P	3 ½	112	99	19		Compresa	2'170.- al mese	230.- al mese	2'400.- al mese
13	B	Attico	5 ½	166	147	30		Compresa	3'230.- al mese	370.- al mese	3'600.- al mese
14	B	Attico	4 ½	149	134	23		Compresa	2'980.- al mese	330.- al mese	3'310.- al mese
15	C	PT	4 ½	163	131	19	186	Compresa	2'830.- al mese	320.- al mese	3'150.- al mese
16	C	PT	4 ½	156	130	23	99	Compresa	2'800.- al mese	300.- al mese	3'100.- al mese
17	C	1°P	2 ½	82	73	11		Compresa	1'730.- al mese	160.- al mese	1'890.- al mese
18	C	1°P	3 ½	123	107	24		Compresa	2'170.- al mese	250.- al mese	2'420.- al mese

19	C	1°P	3 ½	112	99	19	Compresa	2'170.- al mese	230.- al mese	2'400.- al mese
20	C	Attico	5 ½	166	147	30	Compresa	3'230.- al mese	370.- al mese	3'600.- al mese
21	C	Attico	4 ½	149	134	23	Compresa	2'820.- al mese	330.- al mese	3'150.- al mese

Posteggio coperto / Gedeckter Parkplatz

a partire da 120.- al mese

Posteggio moto / Motorradabstellplatz

35.- al mese

Posteggio bicicletta / Fahrradstellplatz

10.- al mese