

Hauptstrasse 55 5330 Bad Zurzach


Zimmer Nr. 101


Fläche

28m²

Etage

1. Obergeschoss

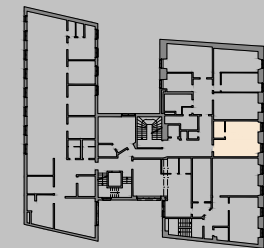


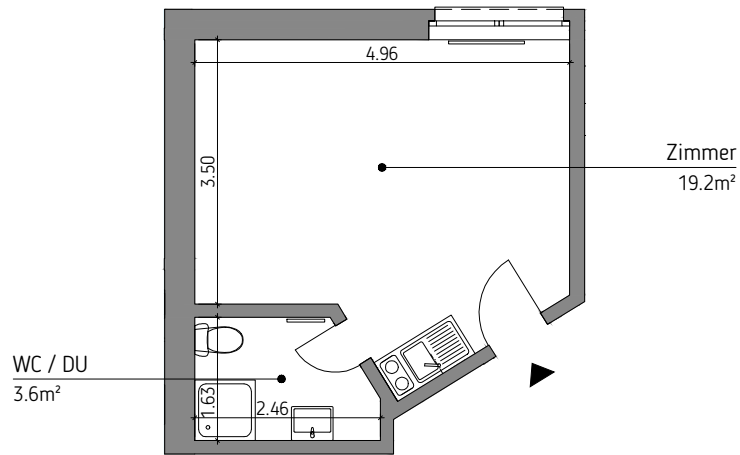


Hauptstrasse 55 5330 Bad Zurzach

Zimmer Nr. 102
Fläche
Etage

23m²
1. Obergeschoss

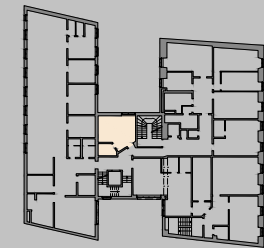


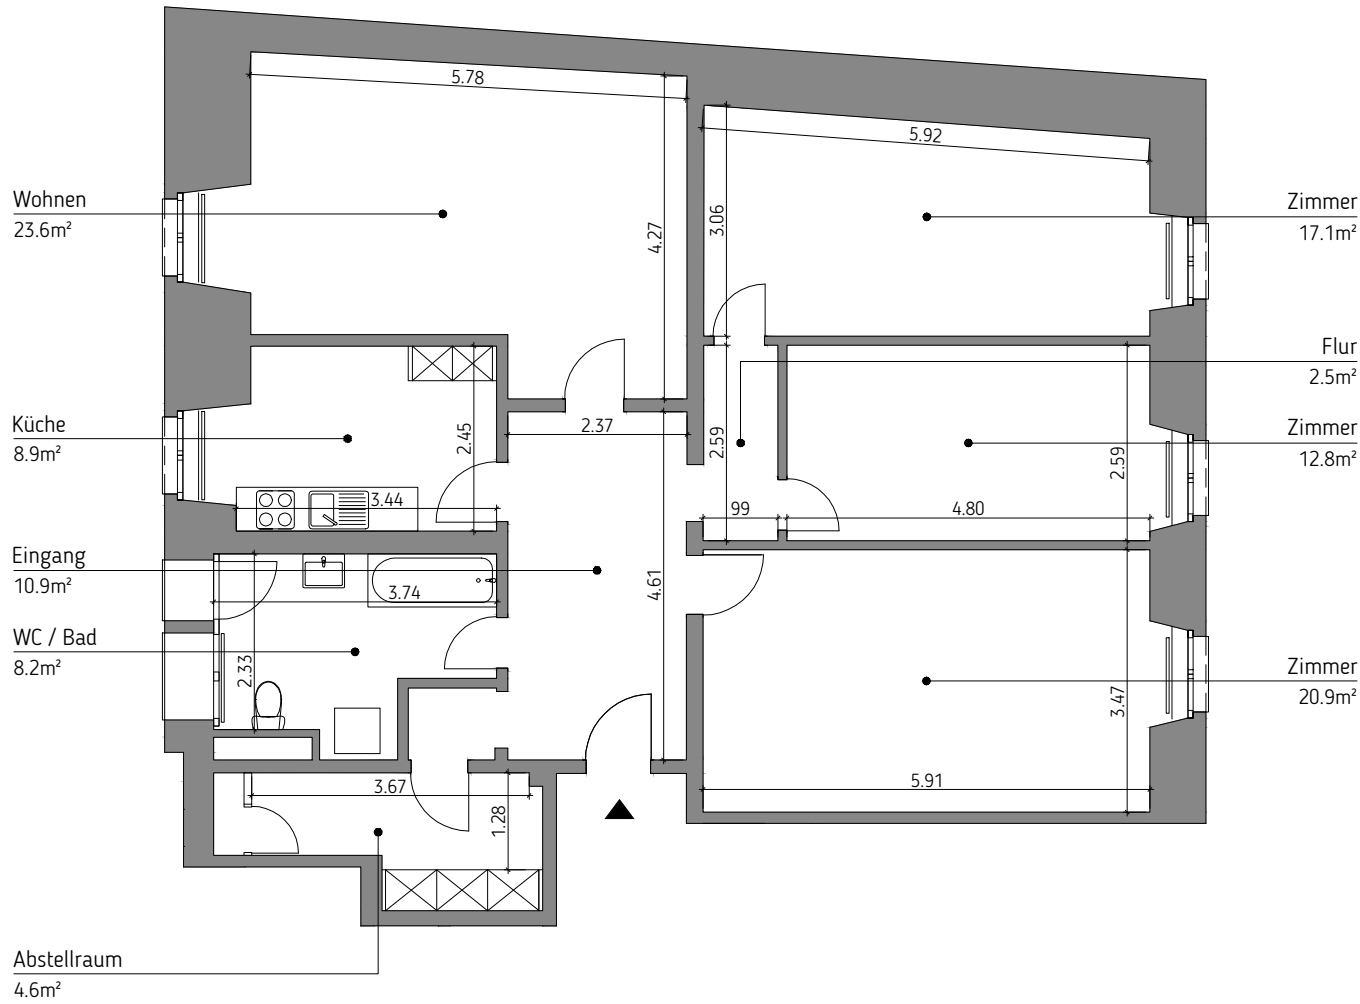


Hauptstrasse 55 5330 Bad Zurzach

Wohnung Nr. 103
Fläche
Etage

4 Zimmer
110m²
1. Obergeschoss

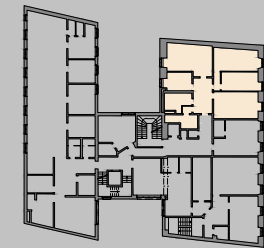

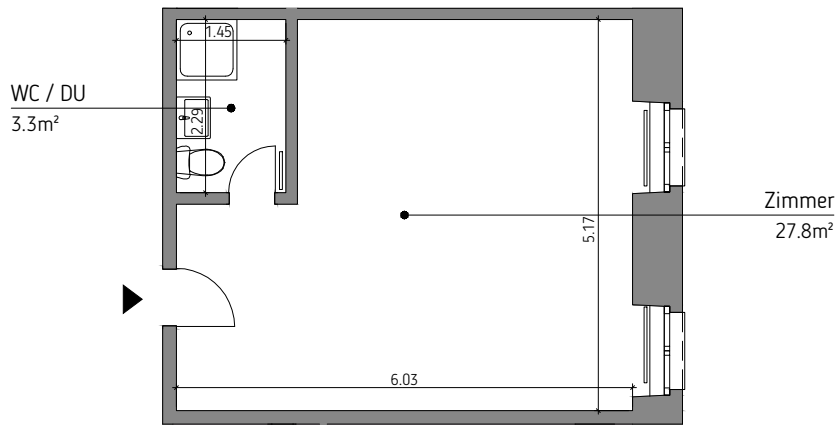


Masstab A4 1:100





Hauptstrasse 55 5330 Bad Zurzach

Zimmer Nr. 201
Fläche
Etage

31m²
2. Obergeschoss

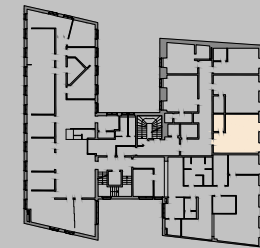


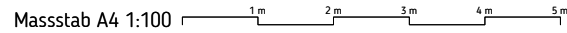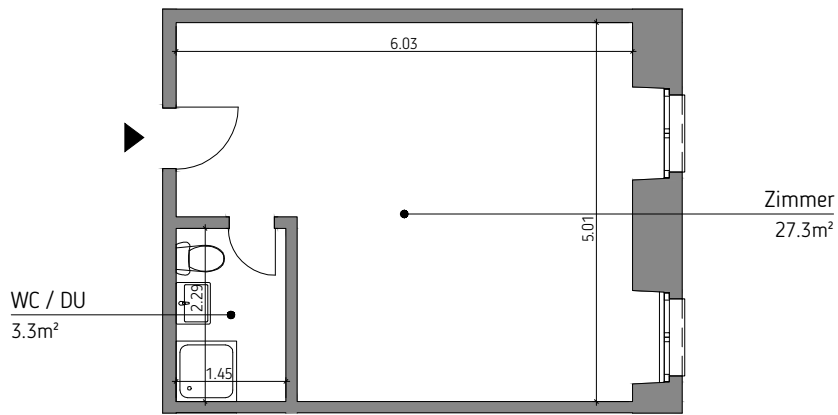


Hauptstrasse 55 5330 Bad Zurzach

Zimmer Nr. 202
Fläche
Etage

31m²
2. Obergeschoss

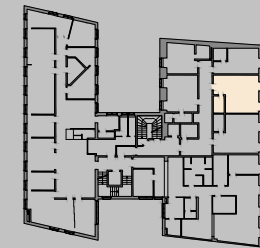

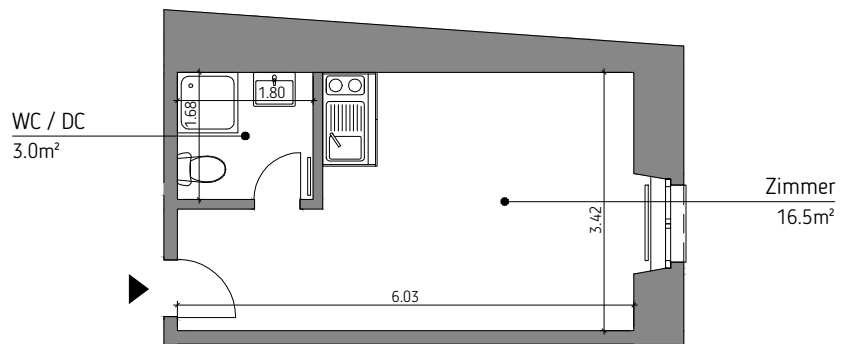


Masstab A4 1:100


Hauptstrasse 55 5330 Bad Zurzach

Zimmer Nr. 203

Fläche 20m²

Etage 2. Obergeschoss

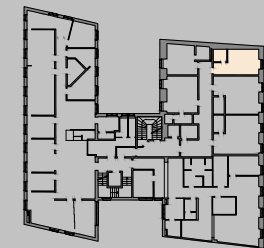

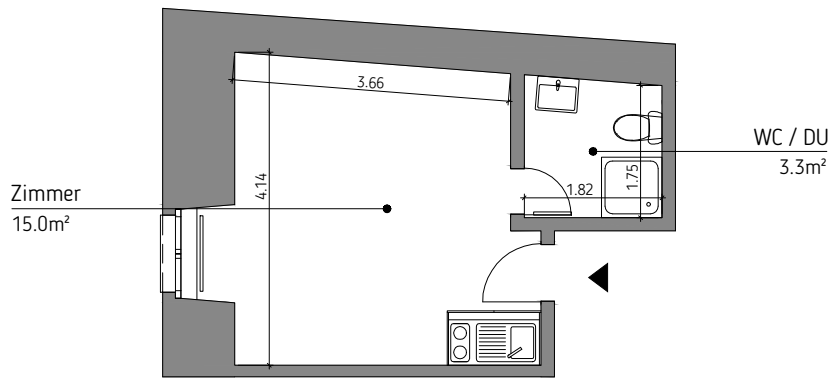

Hauptstrasse 55 5330 Bad Zurzach


Zimmer Nr. 204



Fläche

18m²

Etage

2. Obergeschoss

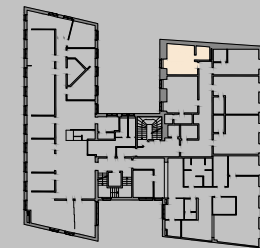


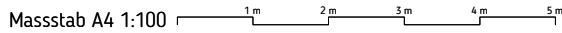
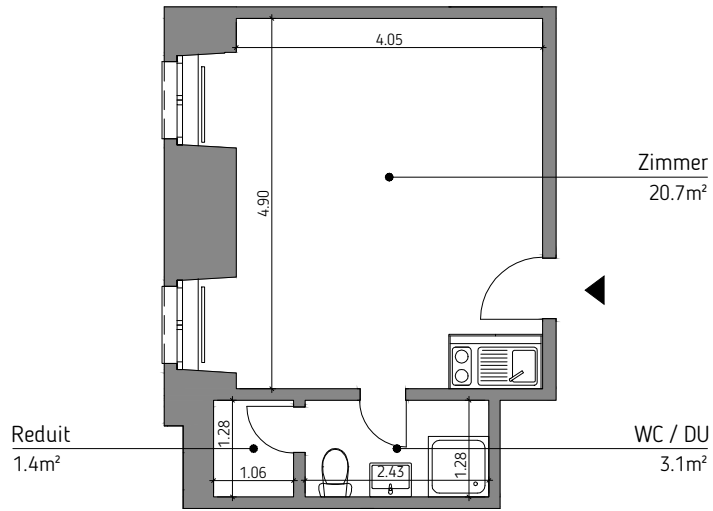


Hauptstrasse 55 5330 Bad Zurzach

Zimmer Nr. 205
Fläche
Etage

25m²
2. Obergeschoss

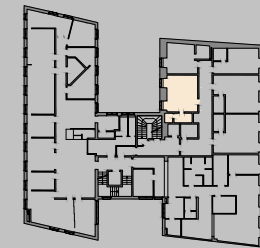


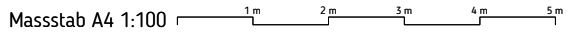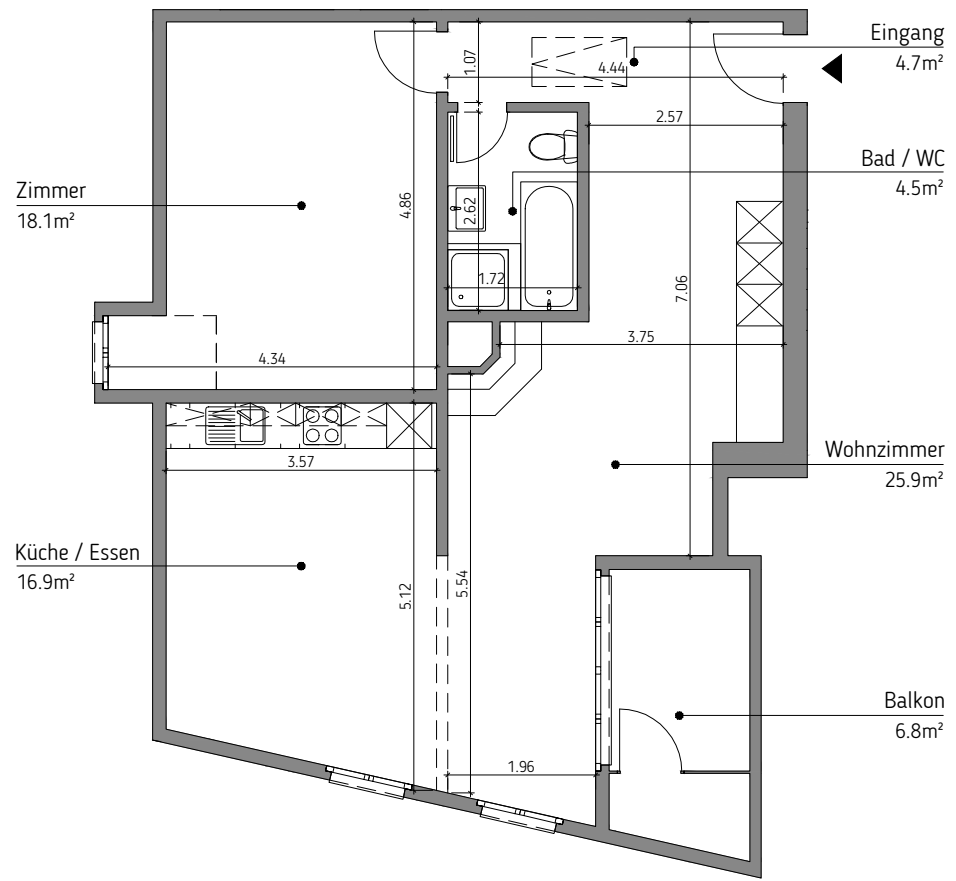


Hauptstrasse 55 5330 Bad Zurzach

Wohnung Nr. 301
Fläche
Etage

3 Zimmer
70m²
3. Obergeschoss

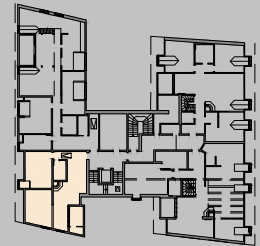


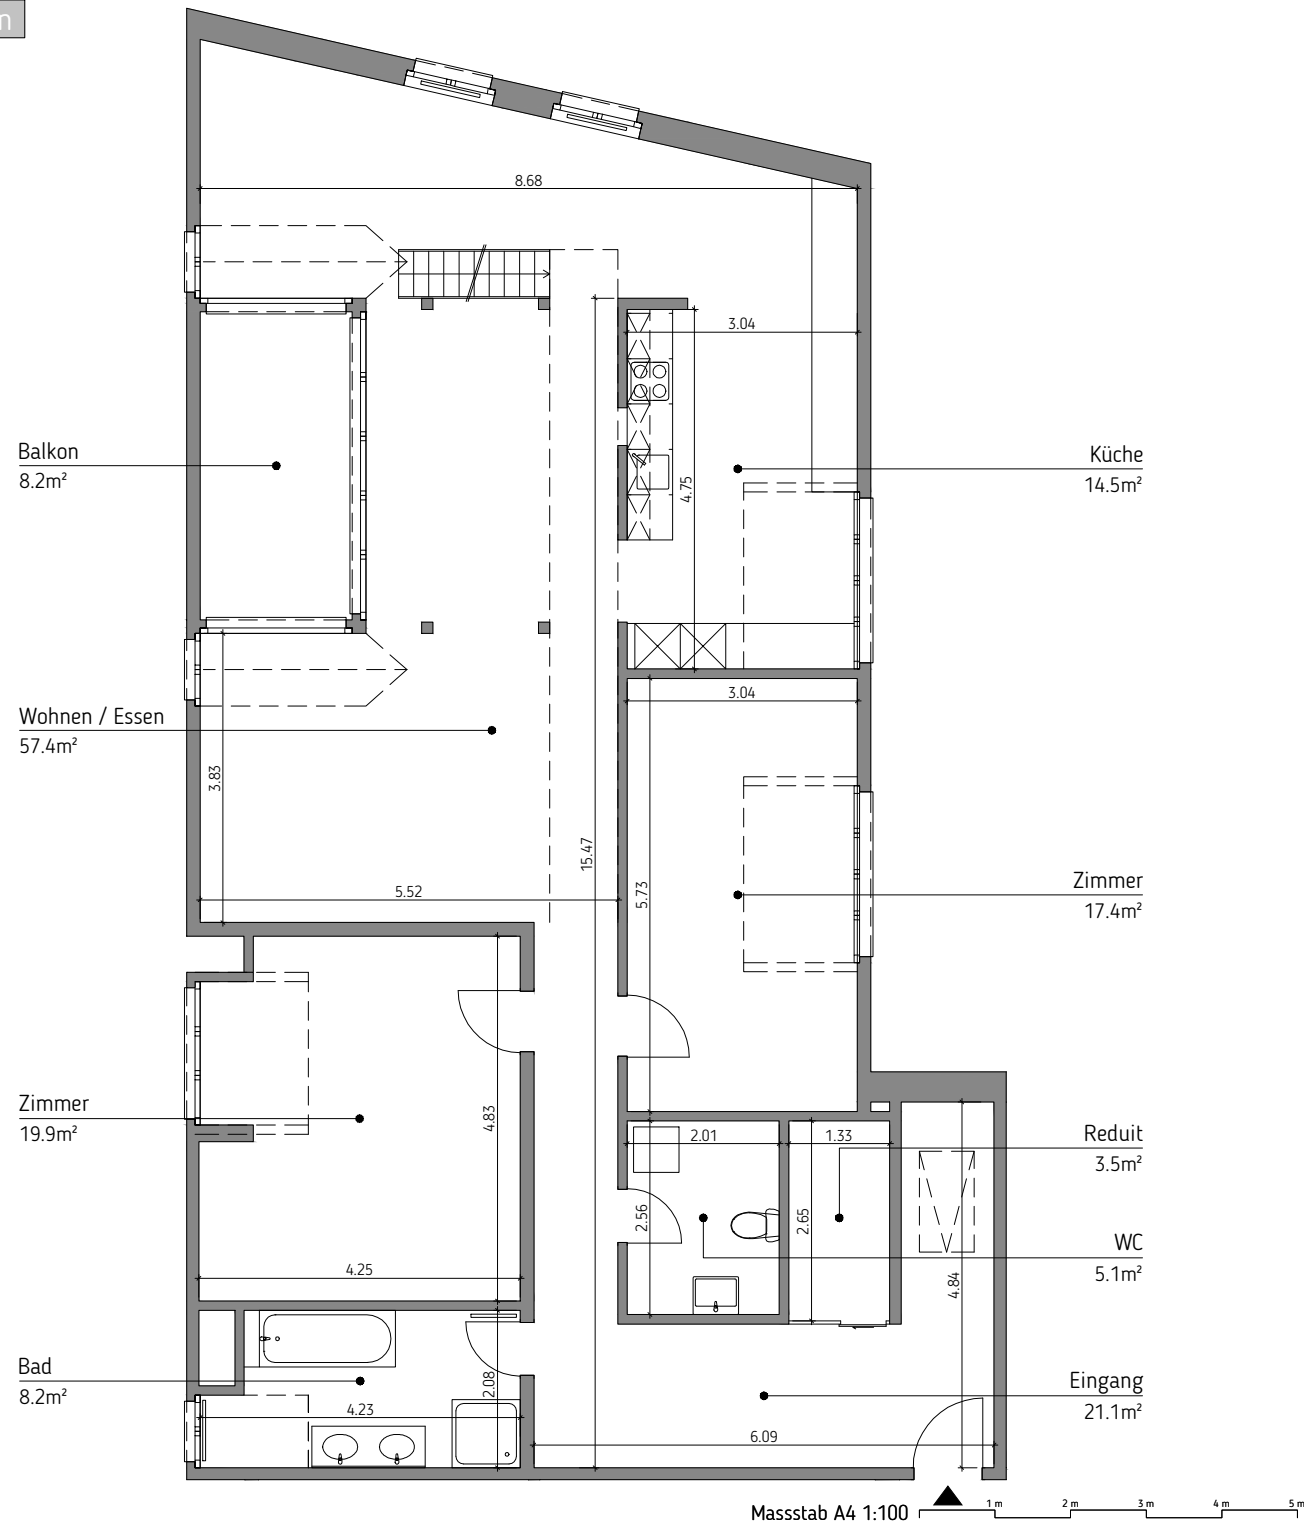


Hauptstrasse 55 5330 Bad Zurzach

Wohnung Nr. 302
Fläche
Etage

4 Zimmer
147m²
3. Obergeschoss

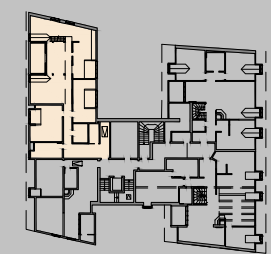

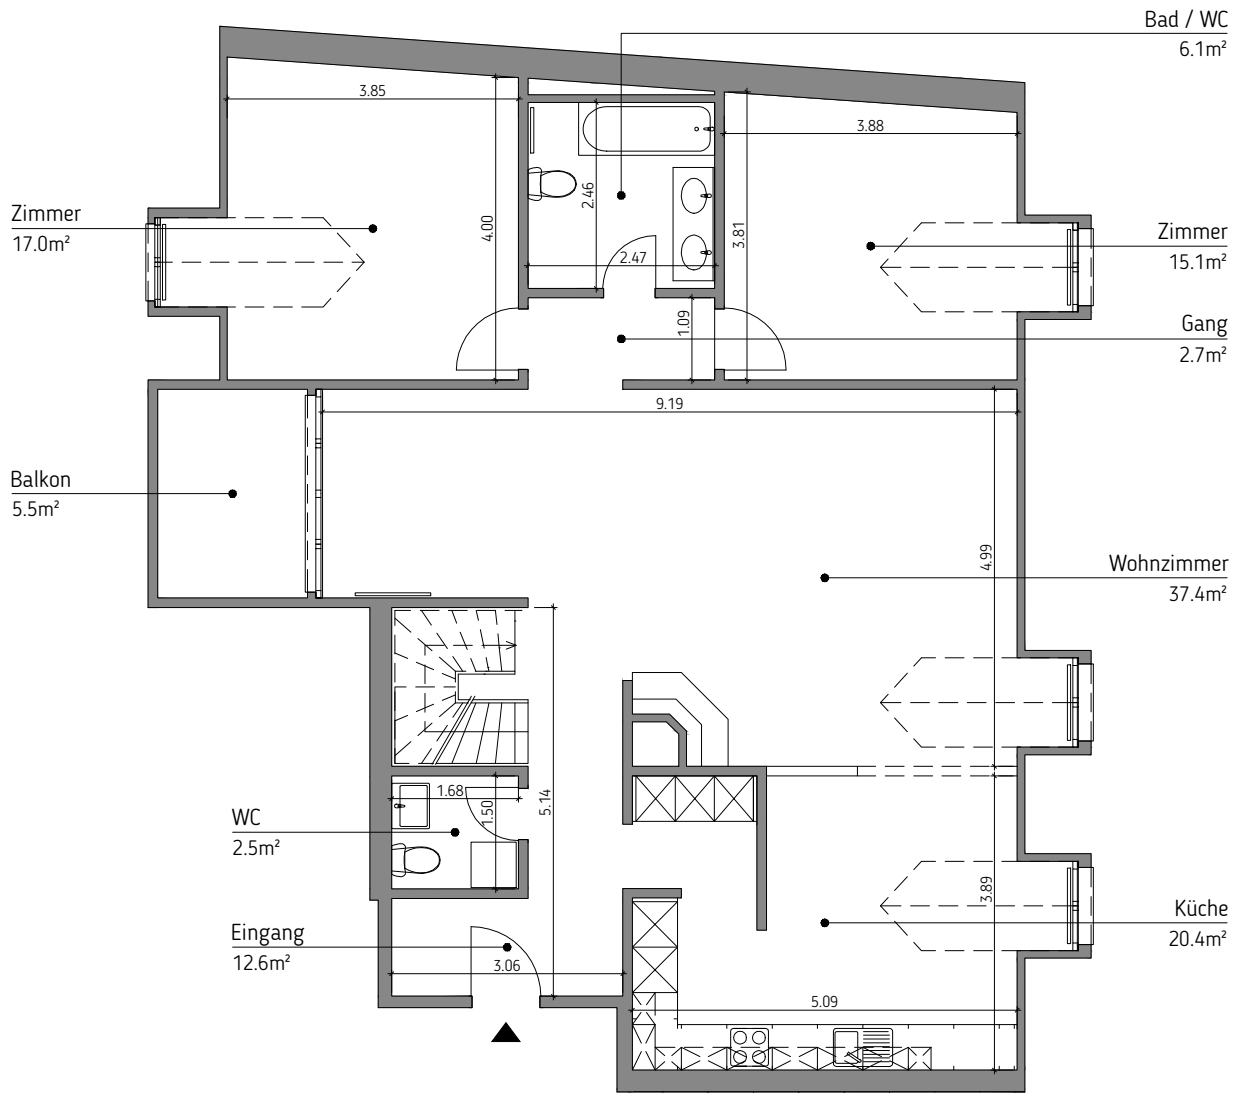

Masstab A4 1:100


Hauptstrasse 55 5330 Bad Zurzach

Wohnung Nr. 303
Fläche
Etage


5 Zimmer
158m²
3. Obergeschoss




3. Obergeschoss

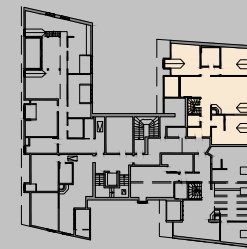

4. Obergeschoss

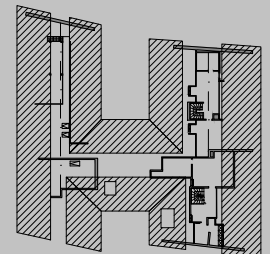

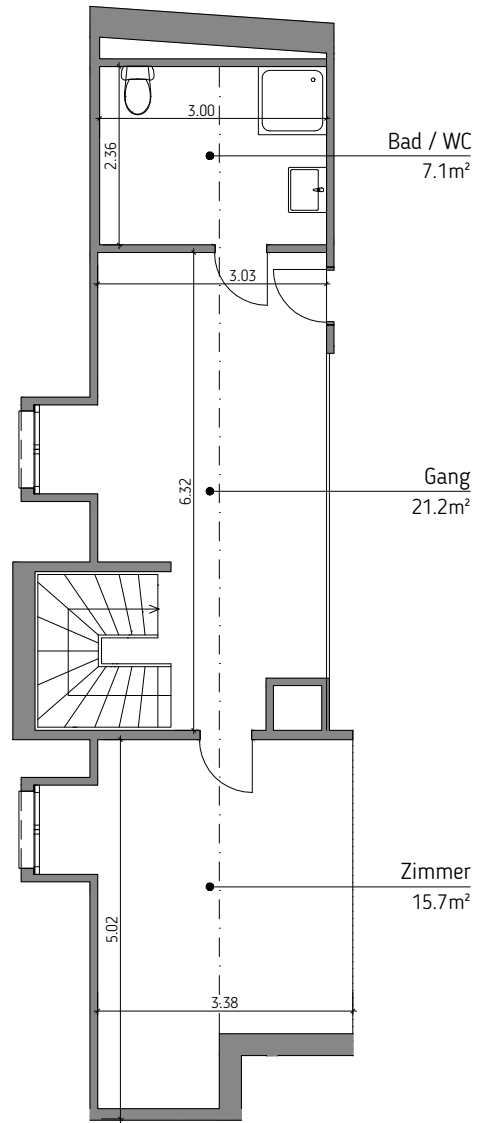


Hauptstrasse 55 5330 Bad Zurzach

Wohnung Nr. 303
Fläche
Etage


5 Zimmer
158m²
4. Obergeschoss



3. Obergeschoss

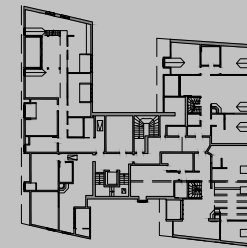


4. Obergeschoss

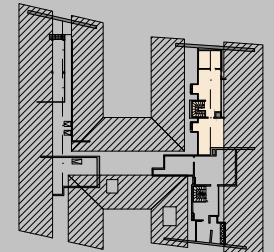


Hauptstrasse 55 5330 Bad Zurzach

Wohnung Nr. 304
Fläche
Etage


5 Zimmer
198m²
3. Obergeschoss

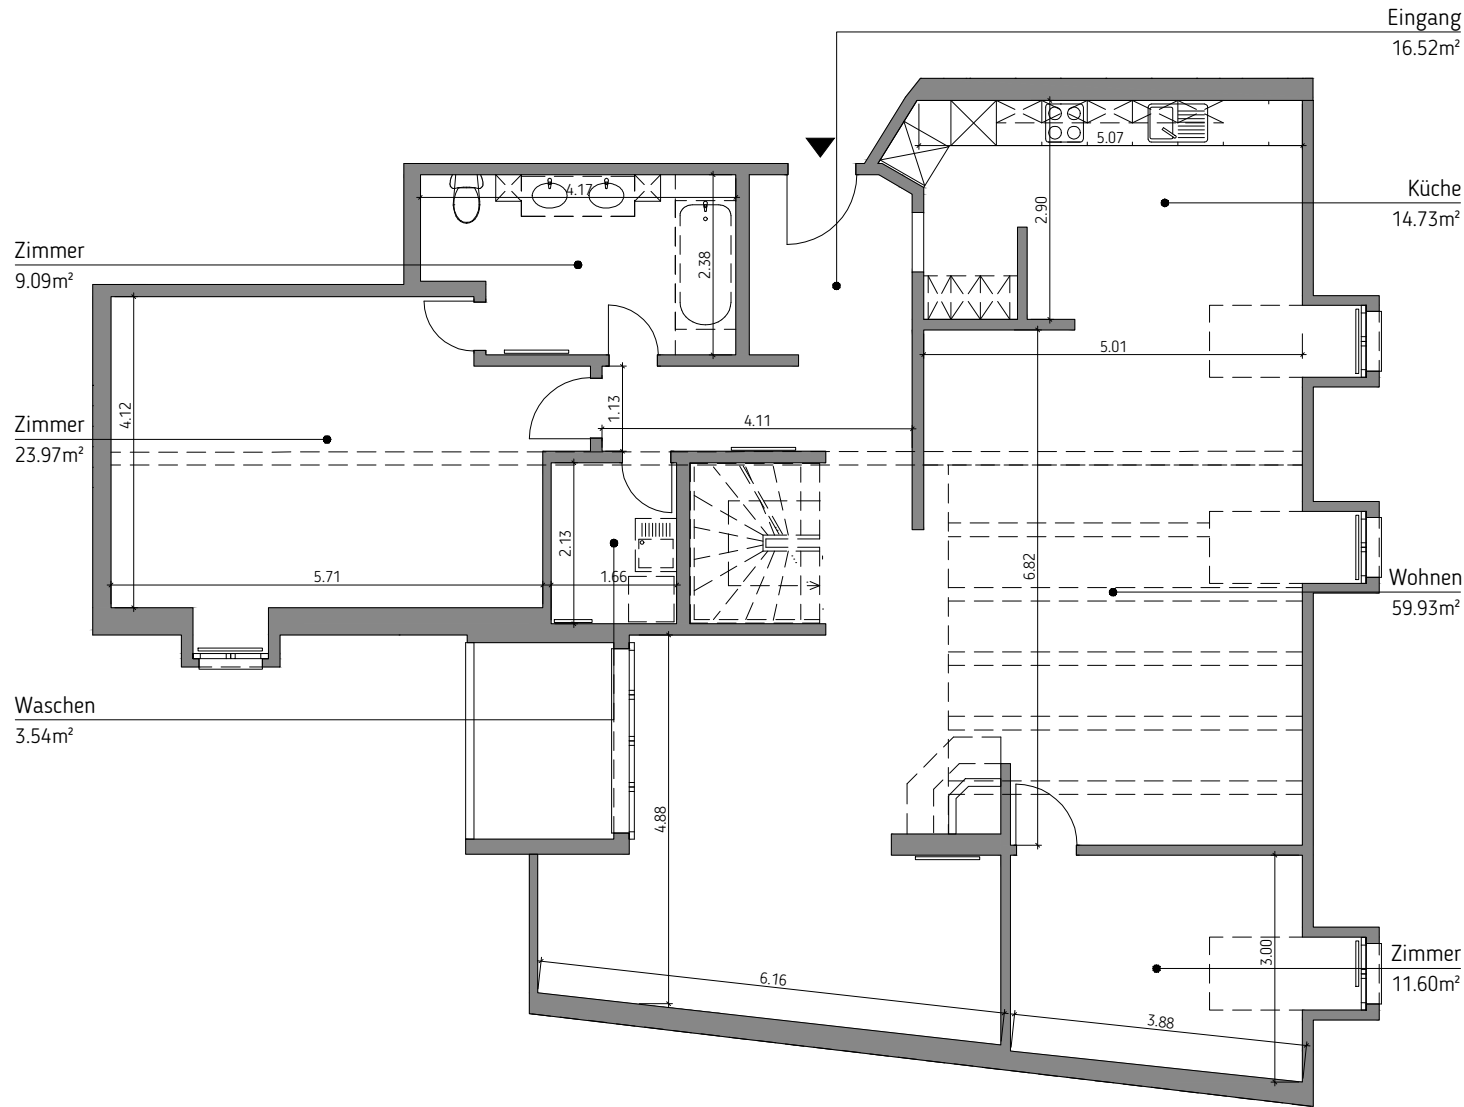

3. Obergeschoss

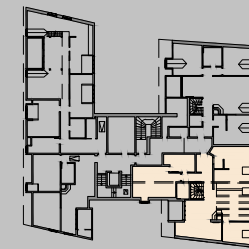


4. Obergeschoss

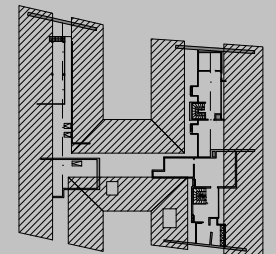

Hauptstrasse 55 5330 Bad Zurzach

Wohnung Nr. 304
Fläche
Etage

5 Zimmer
198m²
4. Obergeschoss

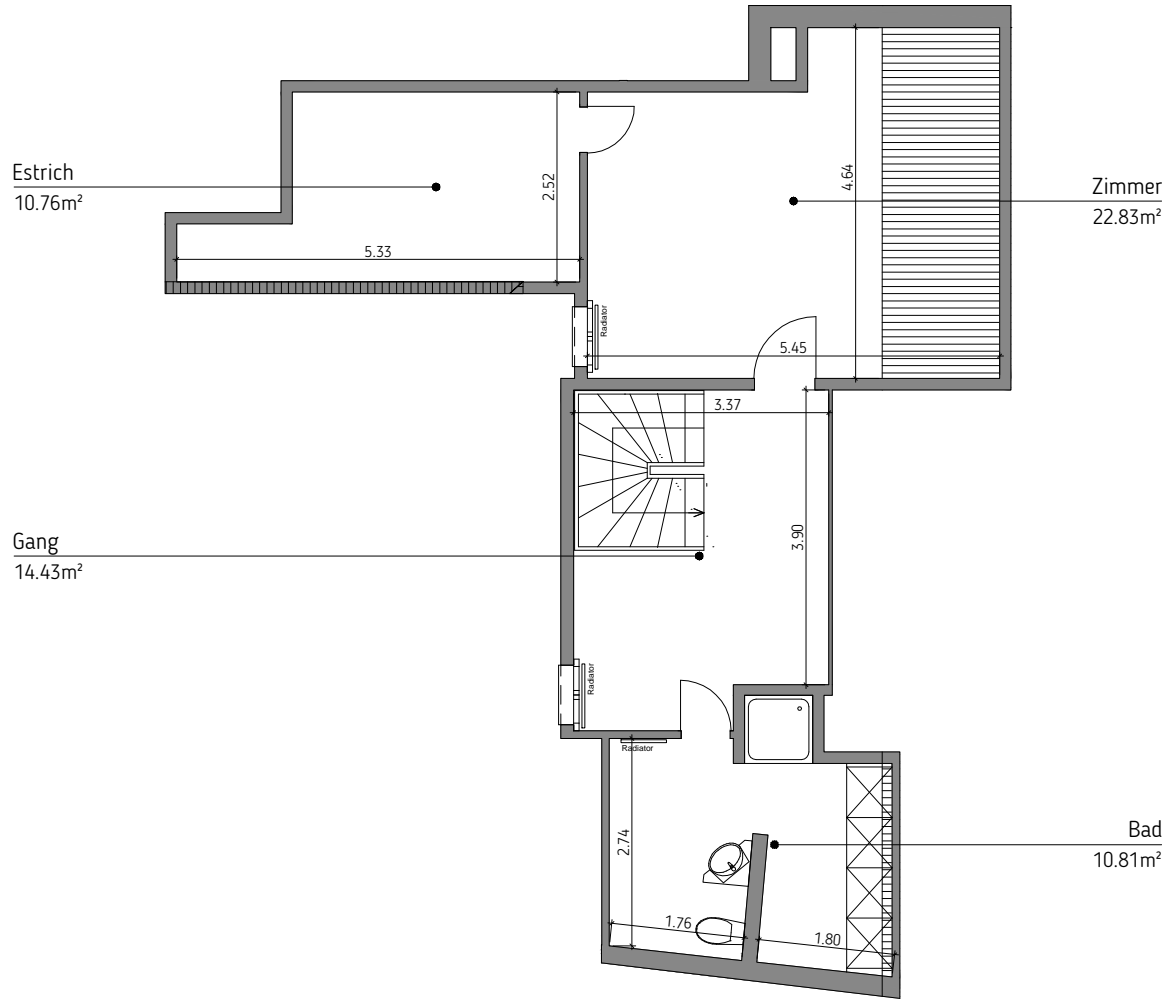

3. Obergeschoss

4. Obergeschoss

