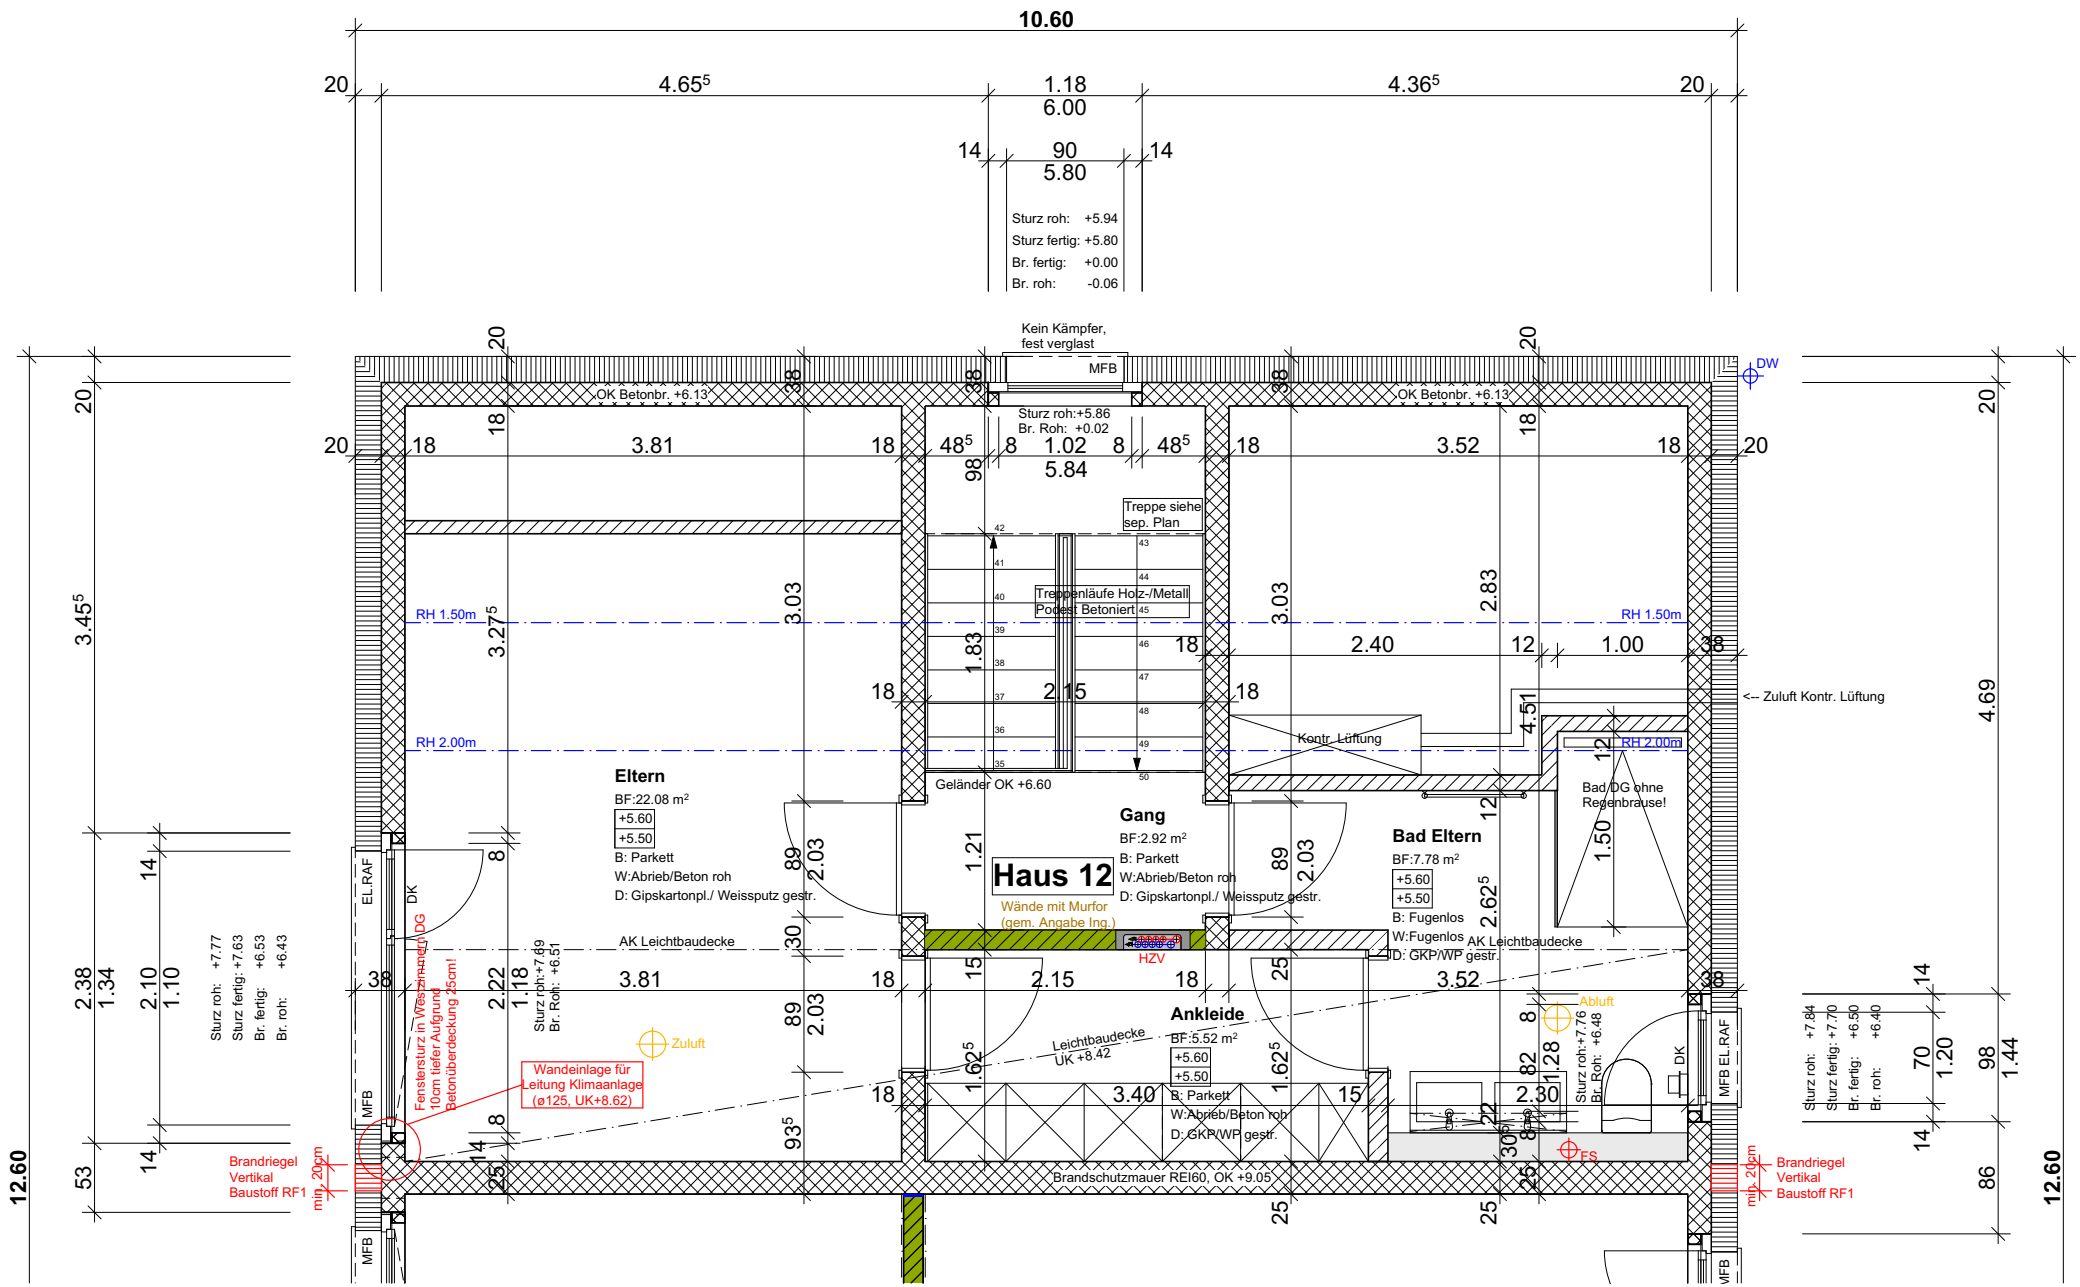
10.60
20
4.65⁵
1.18
6.00
4.36⁵
20
14
90
5.80
14
Sturz roh: +5.94
Sturz fertig: +5.80
Br. fertig: +0.00
Br. roh: -0.06
Kein Kämpfer, fest verglast
MFB
DW
OK Betonbr. +6.13
OK Betonbr. +6.13
Sturz roh:+5.86
Br. Roh: +0.02
3.81
1.02
5.84
3.52
Treppe siehe sep. Plan
Treppenläufe Holz-/Metall
Podest Betoniert
RH 1.50m
RH 1.50m
RH 2.00m
RH 2.00m
3.27⁵
3.03
1.83
2.15
3.03
2.83
2.40
1.00
4.51
<-- Zuluft Kontr. Lüftung
Kontr. Lüftung
Geländer OK +6.60
Bad DG ohne Regenbrause!
Eltern
BF:22.08 m²
+5.60
+5.50
B: Parkett
W:Abrieb/Beton roh
D: Gipskartonpl./ Weissputz gestr.
Gang
BF:2.92 m²
B: Parkett
W:Abrieb/Beton roh
D: Gipskartonpl./ Weissputz gestr.
Haus 12
Wände mit Murfor (gem. Angabe Ing.)
HZV
Bad Eltern
BF:7.78 m²
+5.60
+5.50
B: Fugenlos
W:Fugenlos
D: GKP/WP gestr.
AK Leichtbaudecke
AK Leichtbaudecke
Ankleide
BF:5.52 m²
+5.60
+5.50
B: Parkett
W:Abrieb/Beton roh
D: GKP/WP gestr.
Leichtbaudecke UK +8.42
3.40
2.30
Abluft
Sturz roh:+7.76
Br. Roh: +6.48
Zuluft
Fensterstur in Weisszement DG
10cm tiefer Aufgrund Betonüberdeckung 25cm!
Wandeinlage für Leitung Klimaanlage (ø125, UK+8.62)
Brandschutzmauer REI60, OK +9.05
Brandriegel Vertikal Baustoff RF1
min. 20cm
Brandriegel Vertikal Baustoff RF1
min. 20cm
Sturz roh: +7.77
Sturz fertig: +7.63
Br. fertig: +6.53
Br. roh: +6.43
Sturz roh:+7.69
Br. Roh: +6.51
Sturz roh: +7.84
Sturz fertig: +7.70
Br. fertig: +6.50
Br. roh: +6.40
12.60
12.60
4.69
3.45⁵
2.38
1.34
2.10
1.10
2.22
1.18
1.62⁵
1.28
2.62⁵
1.50
1.20
1.44
93⁵
EL.RAF
MFB
DK
FS