


## Wohnung L32\_503

3.5 Zimmer | Ausbaulinie Cool  
Haus E | 5. Obergeschoss

Wohnfläche: 89.2 m<sup>2</sup>  
Balkon: 9.0 m<sup>2</sup>

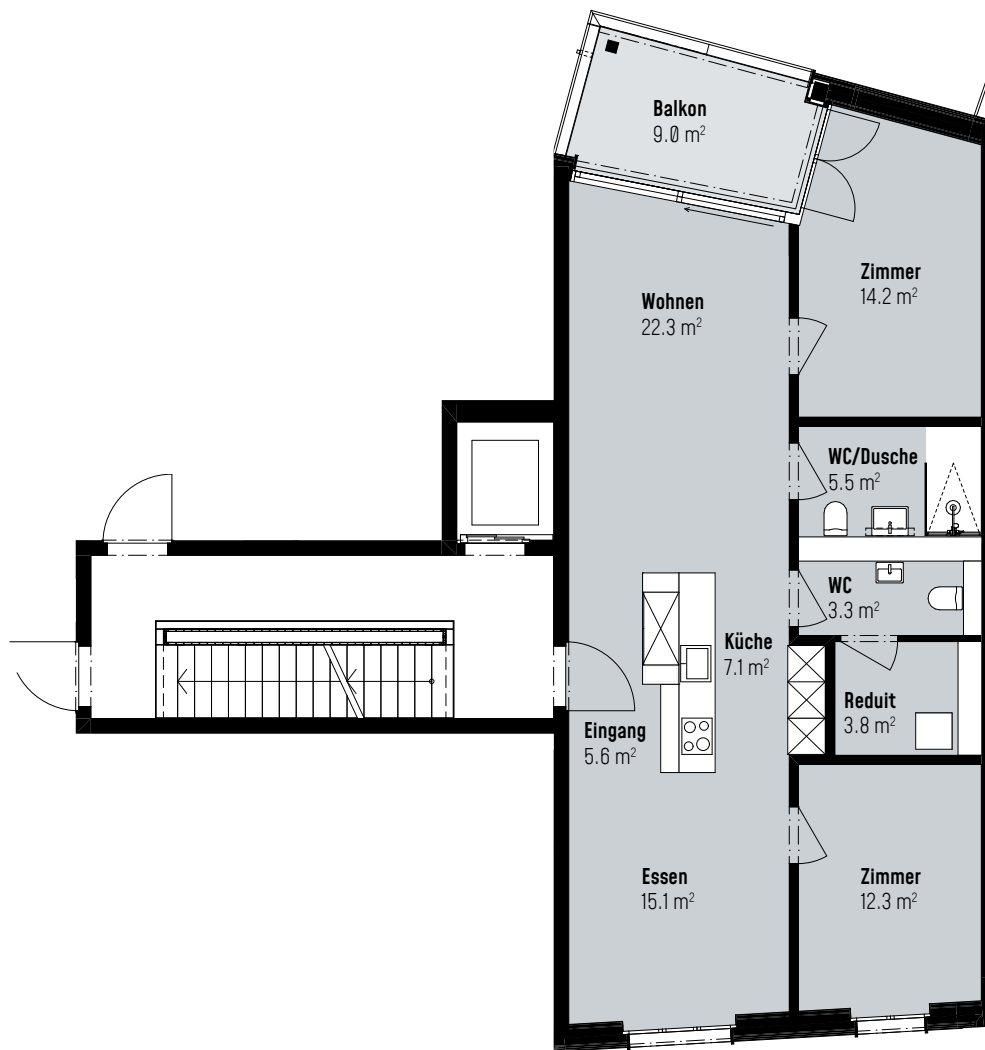

0 1 2 3 4 5 m

Massstab 1:125



Änderungen und Abweichungen gegenüber den publizierten Angaben  
sowie dem Baubeschrieb bleiben ausdrücklich vorbehalten. Keine Haftung.