


6551223  
M 1:100

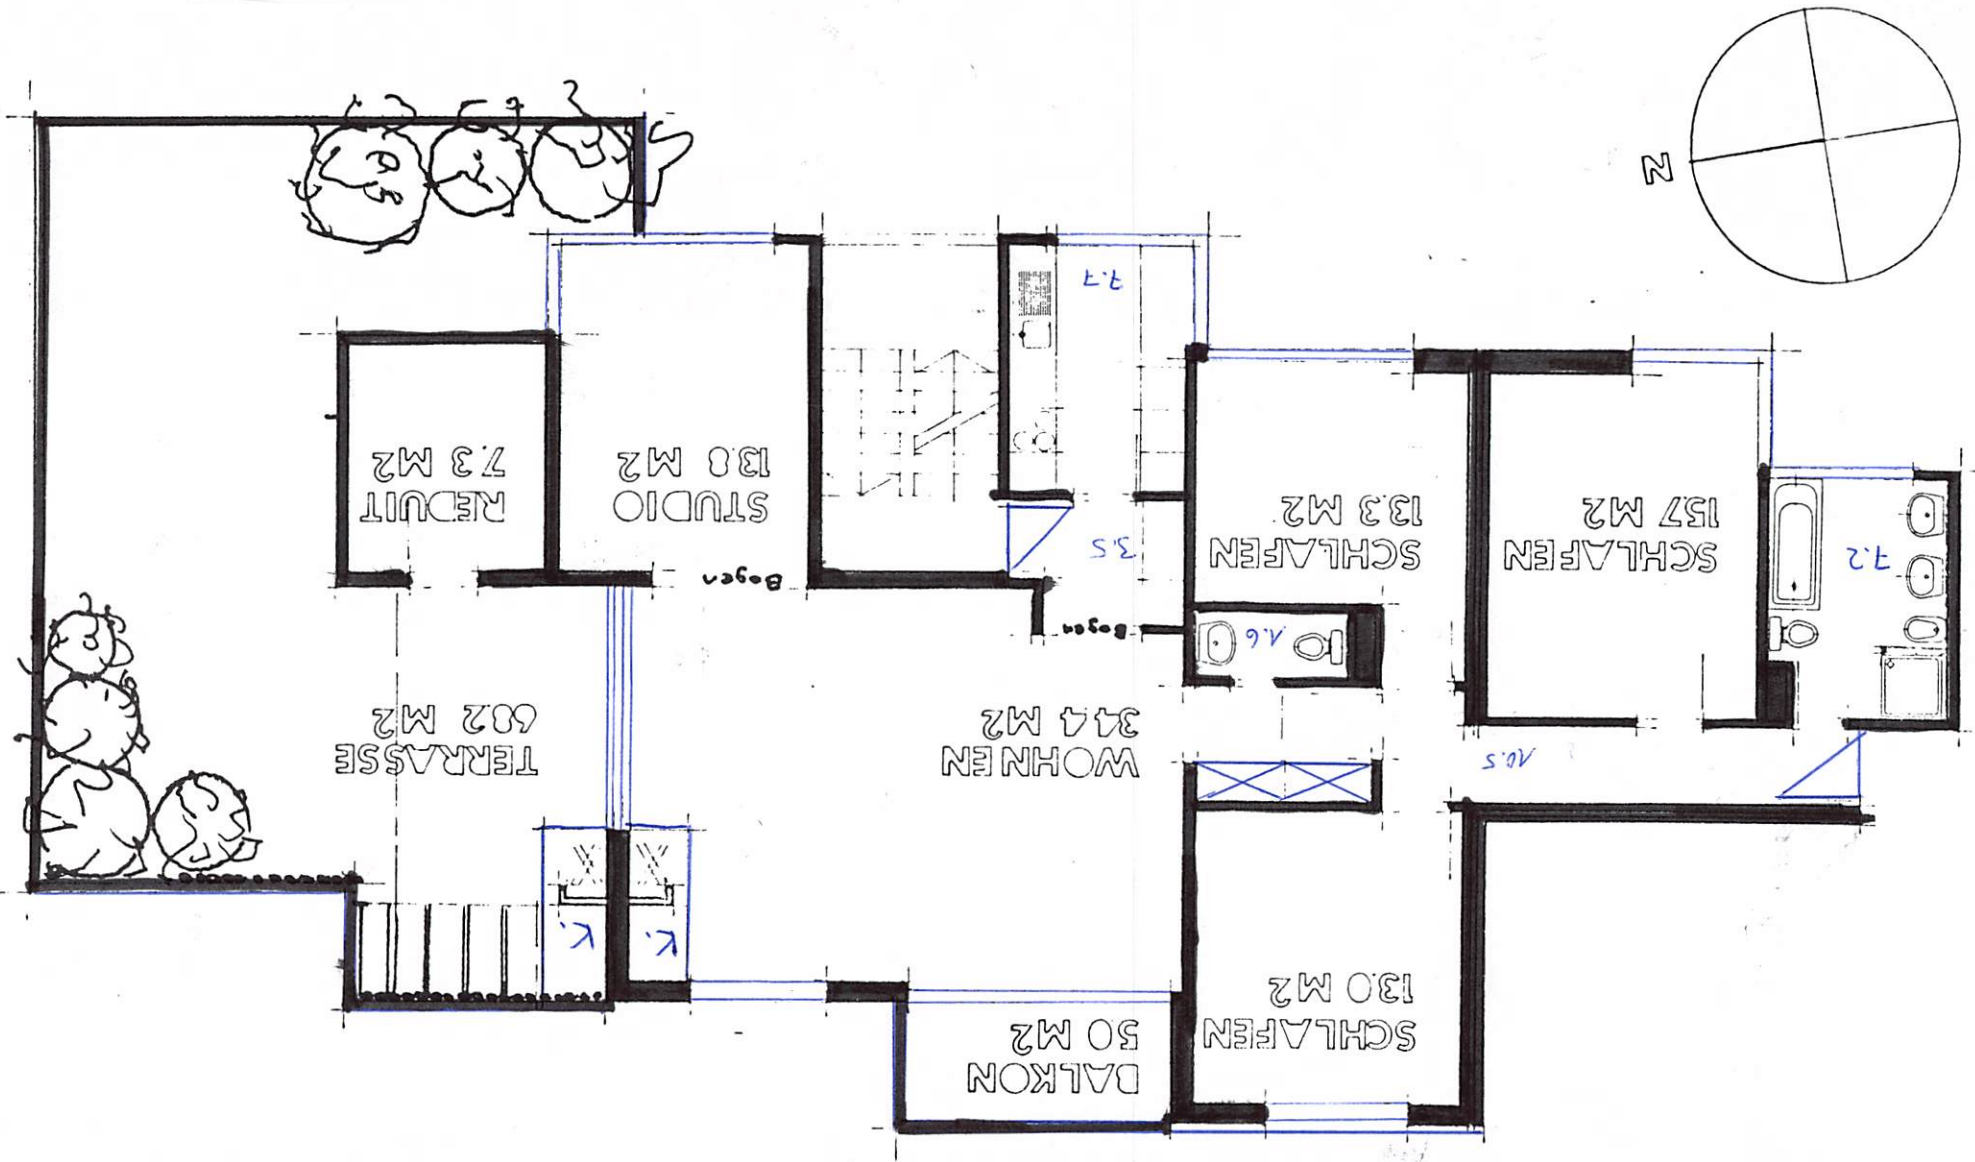

5 1/2 Z-Wohnung mit Terrasse

5 1/2 Z-WOHNUNG MIT TERRASSE

655/223

M 1:100

