
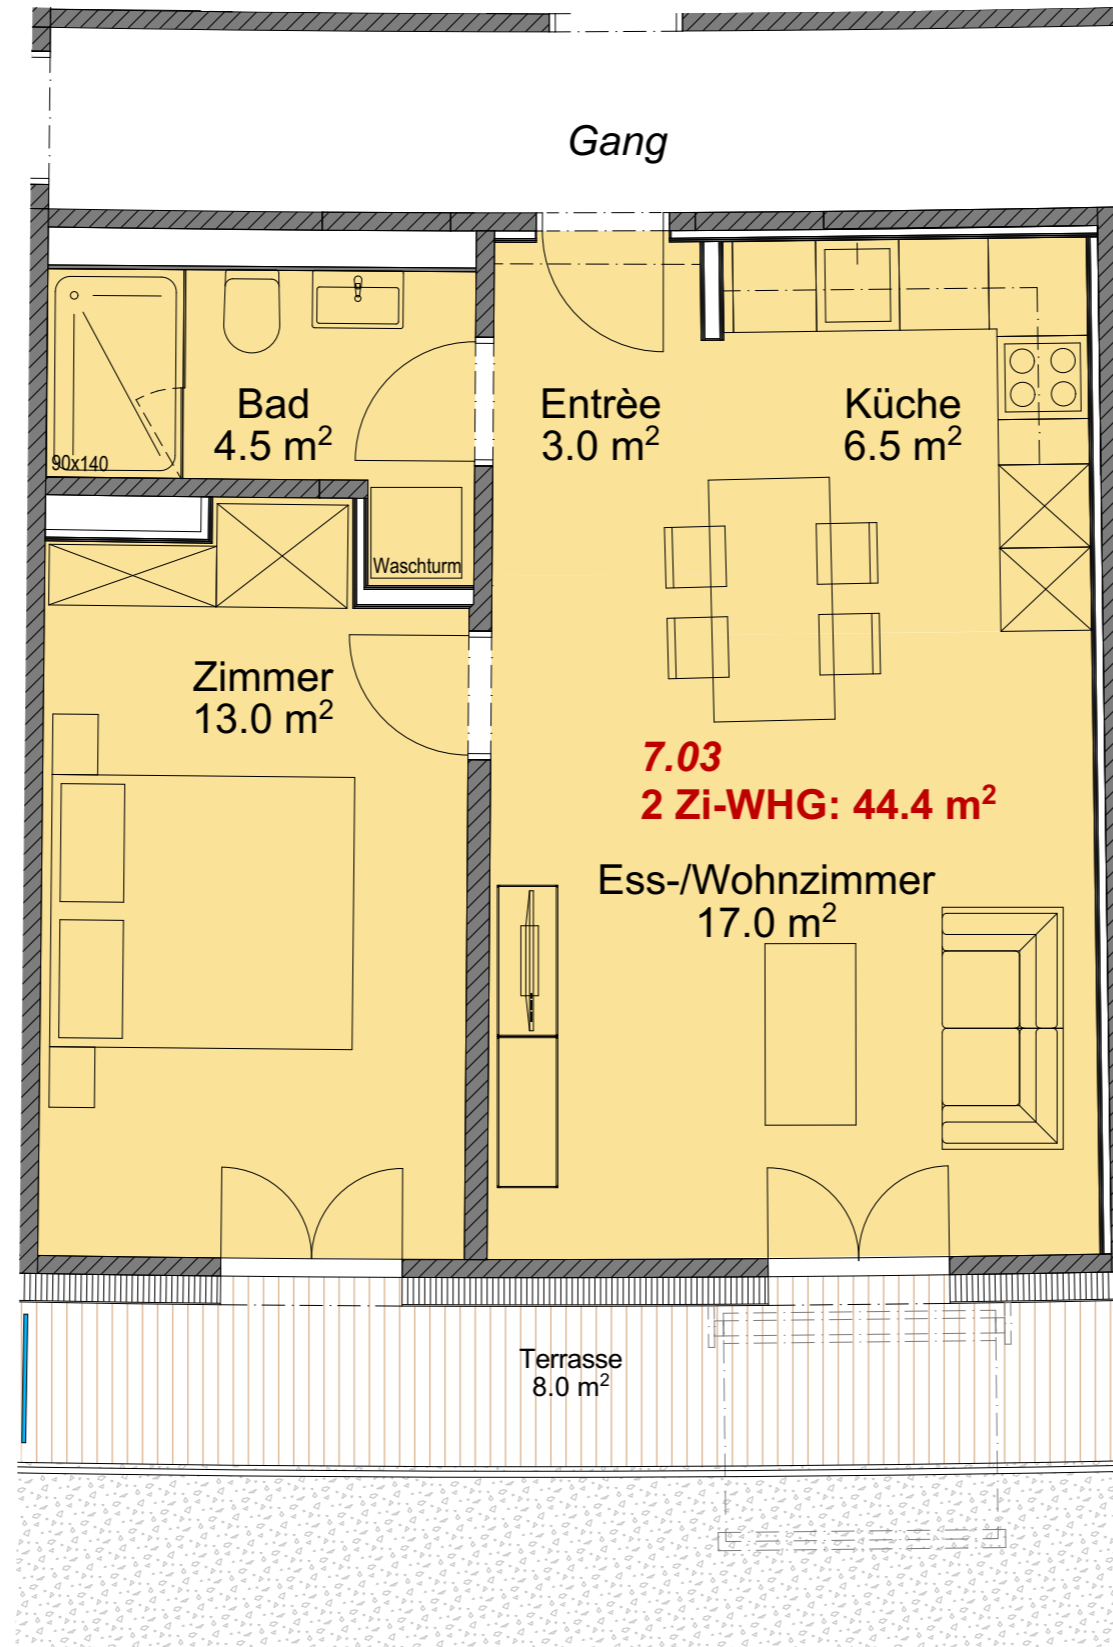


MFH Erneuerung
Steinentorstrasse 14, Basel
2 Zi-Whg 7.03
Vermietungsplan

Auftrags-Nr.	Datum	Autor	Massstab	Plangrösse	Plan-Nr.	Index
0719-05	24.11.2022	san	1:50	A3 quer	06	

± 0.00 = OK FB Trottoir Laden 4 = 259.70 m.ü.M. Bauentscheid-Nr.###
Filename: BIM Server: sv-w-bim - BIM Server Z1/0719-06_Steinentorstrasse 14_Bauprojekt

Sämtliche Masse sind Rohmasse und vom Unternehmer am Bau zu prüfen
Sturzmasse sind Rohmasse ab OK fertig Boden

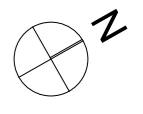

Steinentorstrasse