


TOTAL: 107 m²

Rez-de-chaussée: 59 m², 1er étage: 48 m², 2ème étage: 0 m²


SUPERFICIES EXCLUES: COMBLES: 47 m², MURS: 15 m²

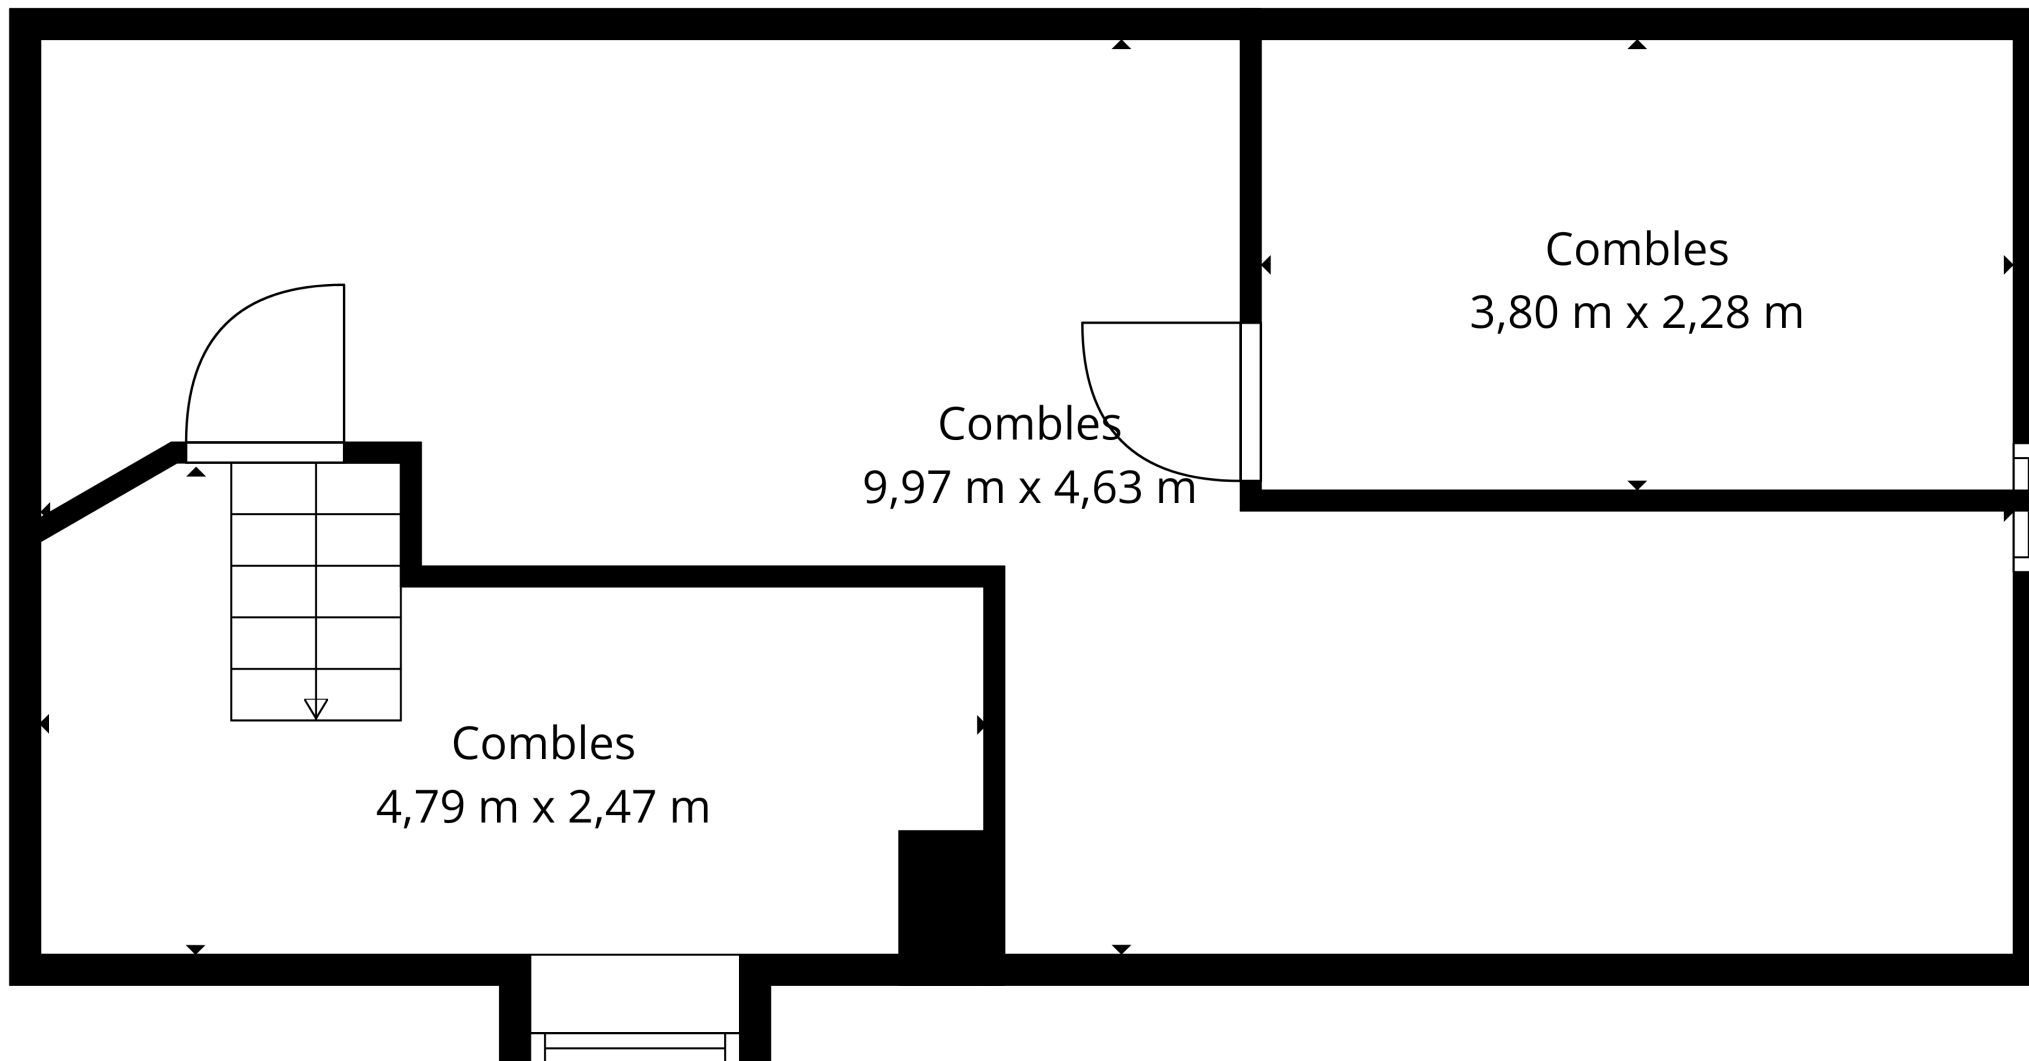

TOTAL: 107 m²

Rez-de-chaussée: 59 m², 1er étage: 48 m², 2ème étage: 0 m²

SUPERFICIES EXCLUES: COMBLES: 47 m², MURS: 15 m²

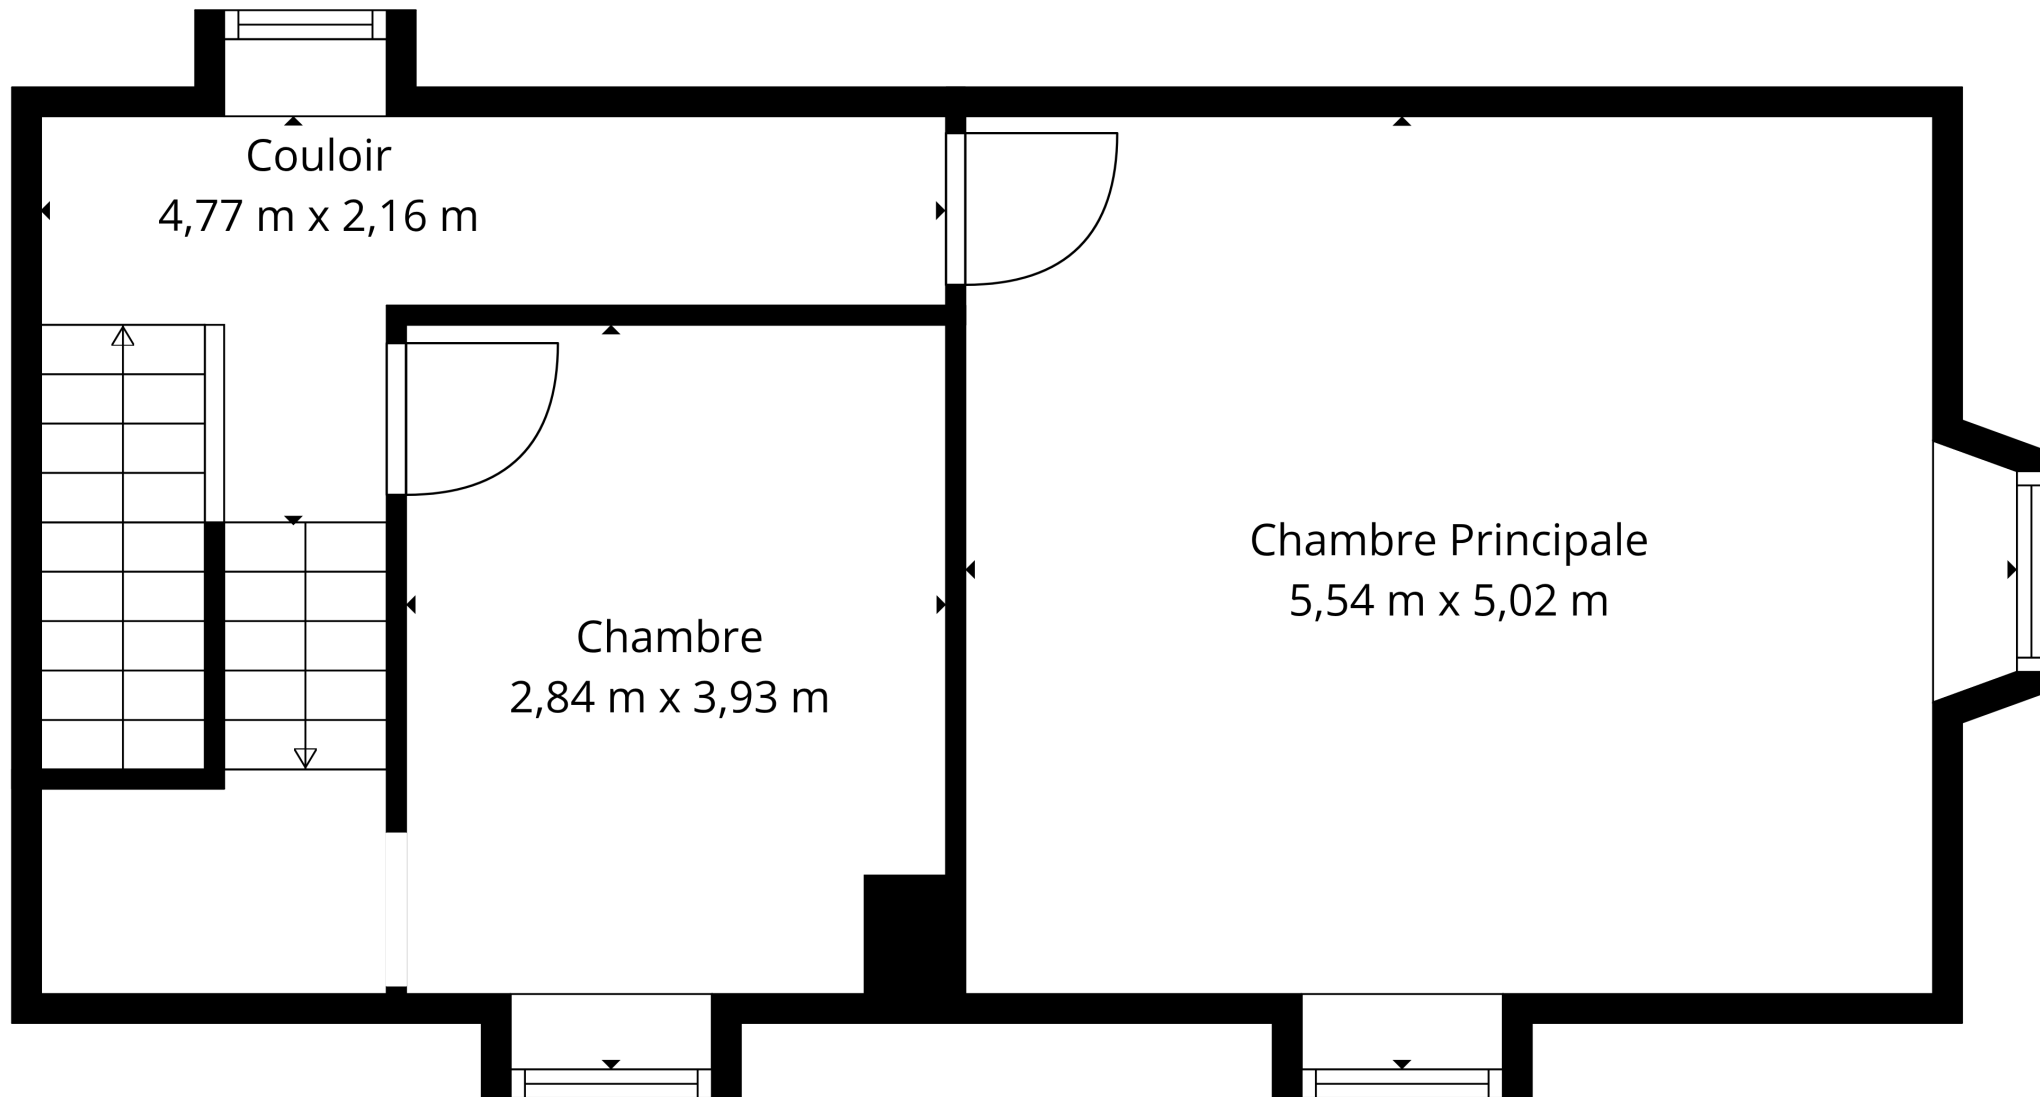

TOTAL: 107 m²

Rez-de-chaussée: 59 m², 1er étage: 48 m², 2ème étage: 0 m²

SUPERFICIES EXCLUES: COMBLES: 47 m², MURS: 15 m²