


# ATTIKA U14.21

Exklusive 4.5 Zimmer Attika-Wohnung mit 153.7 m<sup>2</sup> im 2. Obergeschoss mit privatem Zusatzraum im Untergeschoss 30.7 m<sup>2</sup>. Gebäude mit Lift (direkter Zugang zur Wohnung) und Anschluss an die Tiefgarage. Offene, anteilig überdeckte Terrasse mit 95.1 m<sup>2</sup> plus zusätzlicher Balkon mit 9.2 m<sup>2</sup>.

Total 288.7 m<sup>2</sup> Nutzfläche für CHF 1'540'000.– zzgl. Baurechtszins von CHF 525.–/Mt.

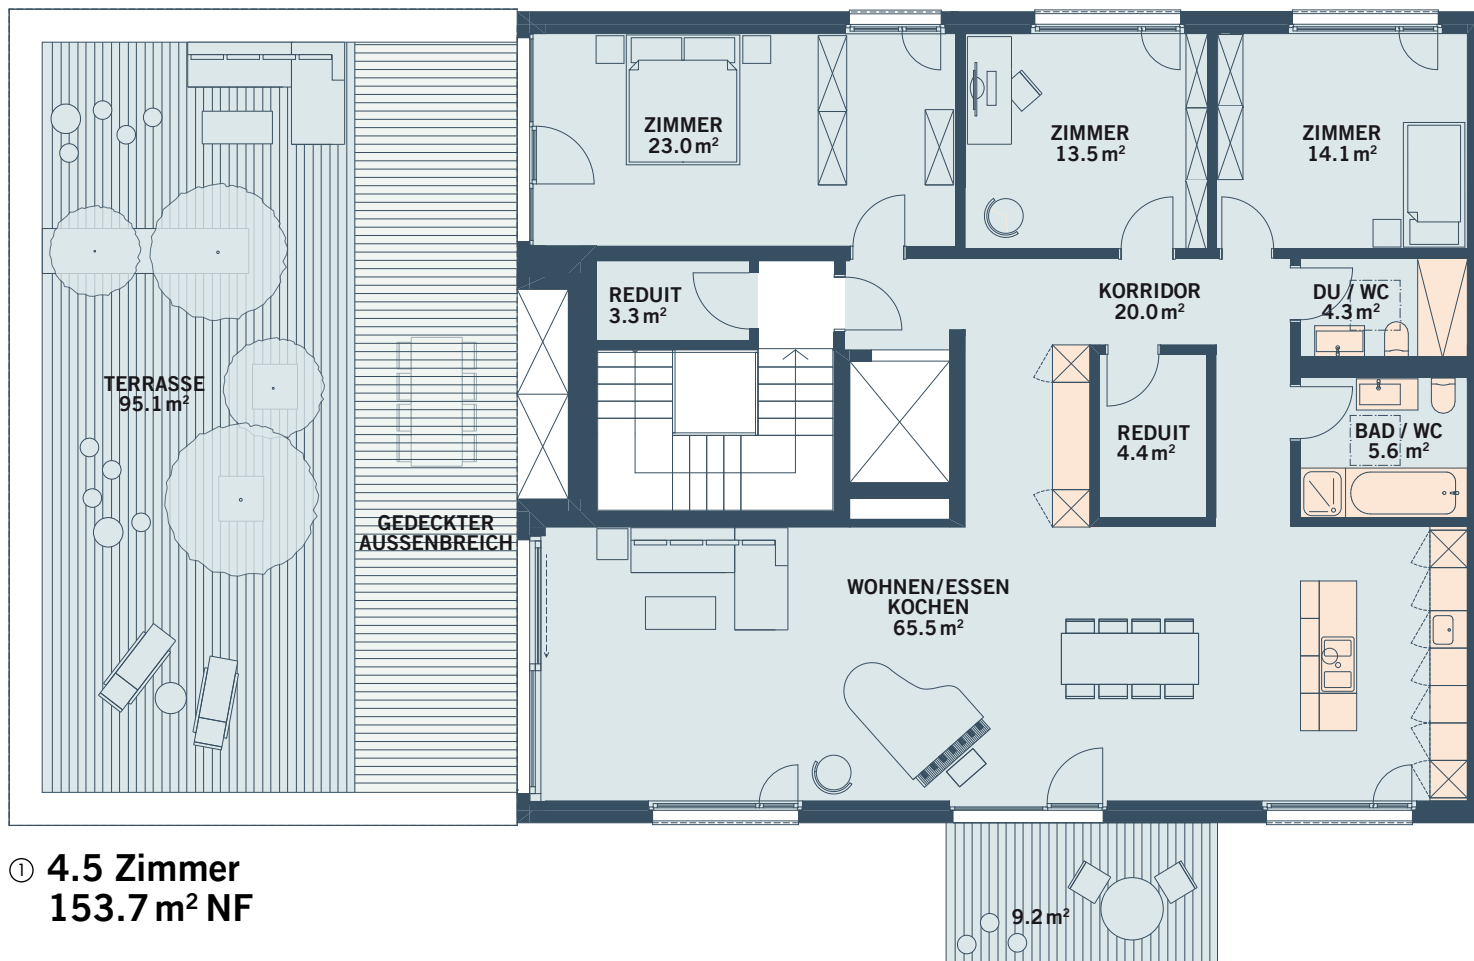

① 4.5 Zimmer  
153.7 m<sup>2</sup> NF



②



③

- ① GRUNDRISSPLAN WOHNUNG
- ② LAGE IM GEBÄUDE
- ③ LAGE IM PARZELLENPLAN