

GROUPE JR
2822 COURROUX

CONSTRUCTION D'UN
IMMEUBLE

parcelle 2662 - Leinacherweg - 3236 Gampelen

PLANS

échelle 1/100

Delémont, le 20 février 2026


maître d'ouvrage

architecture


±0.00 = ...

Commune de Gampelen


échelle 1/500

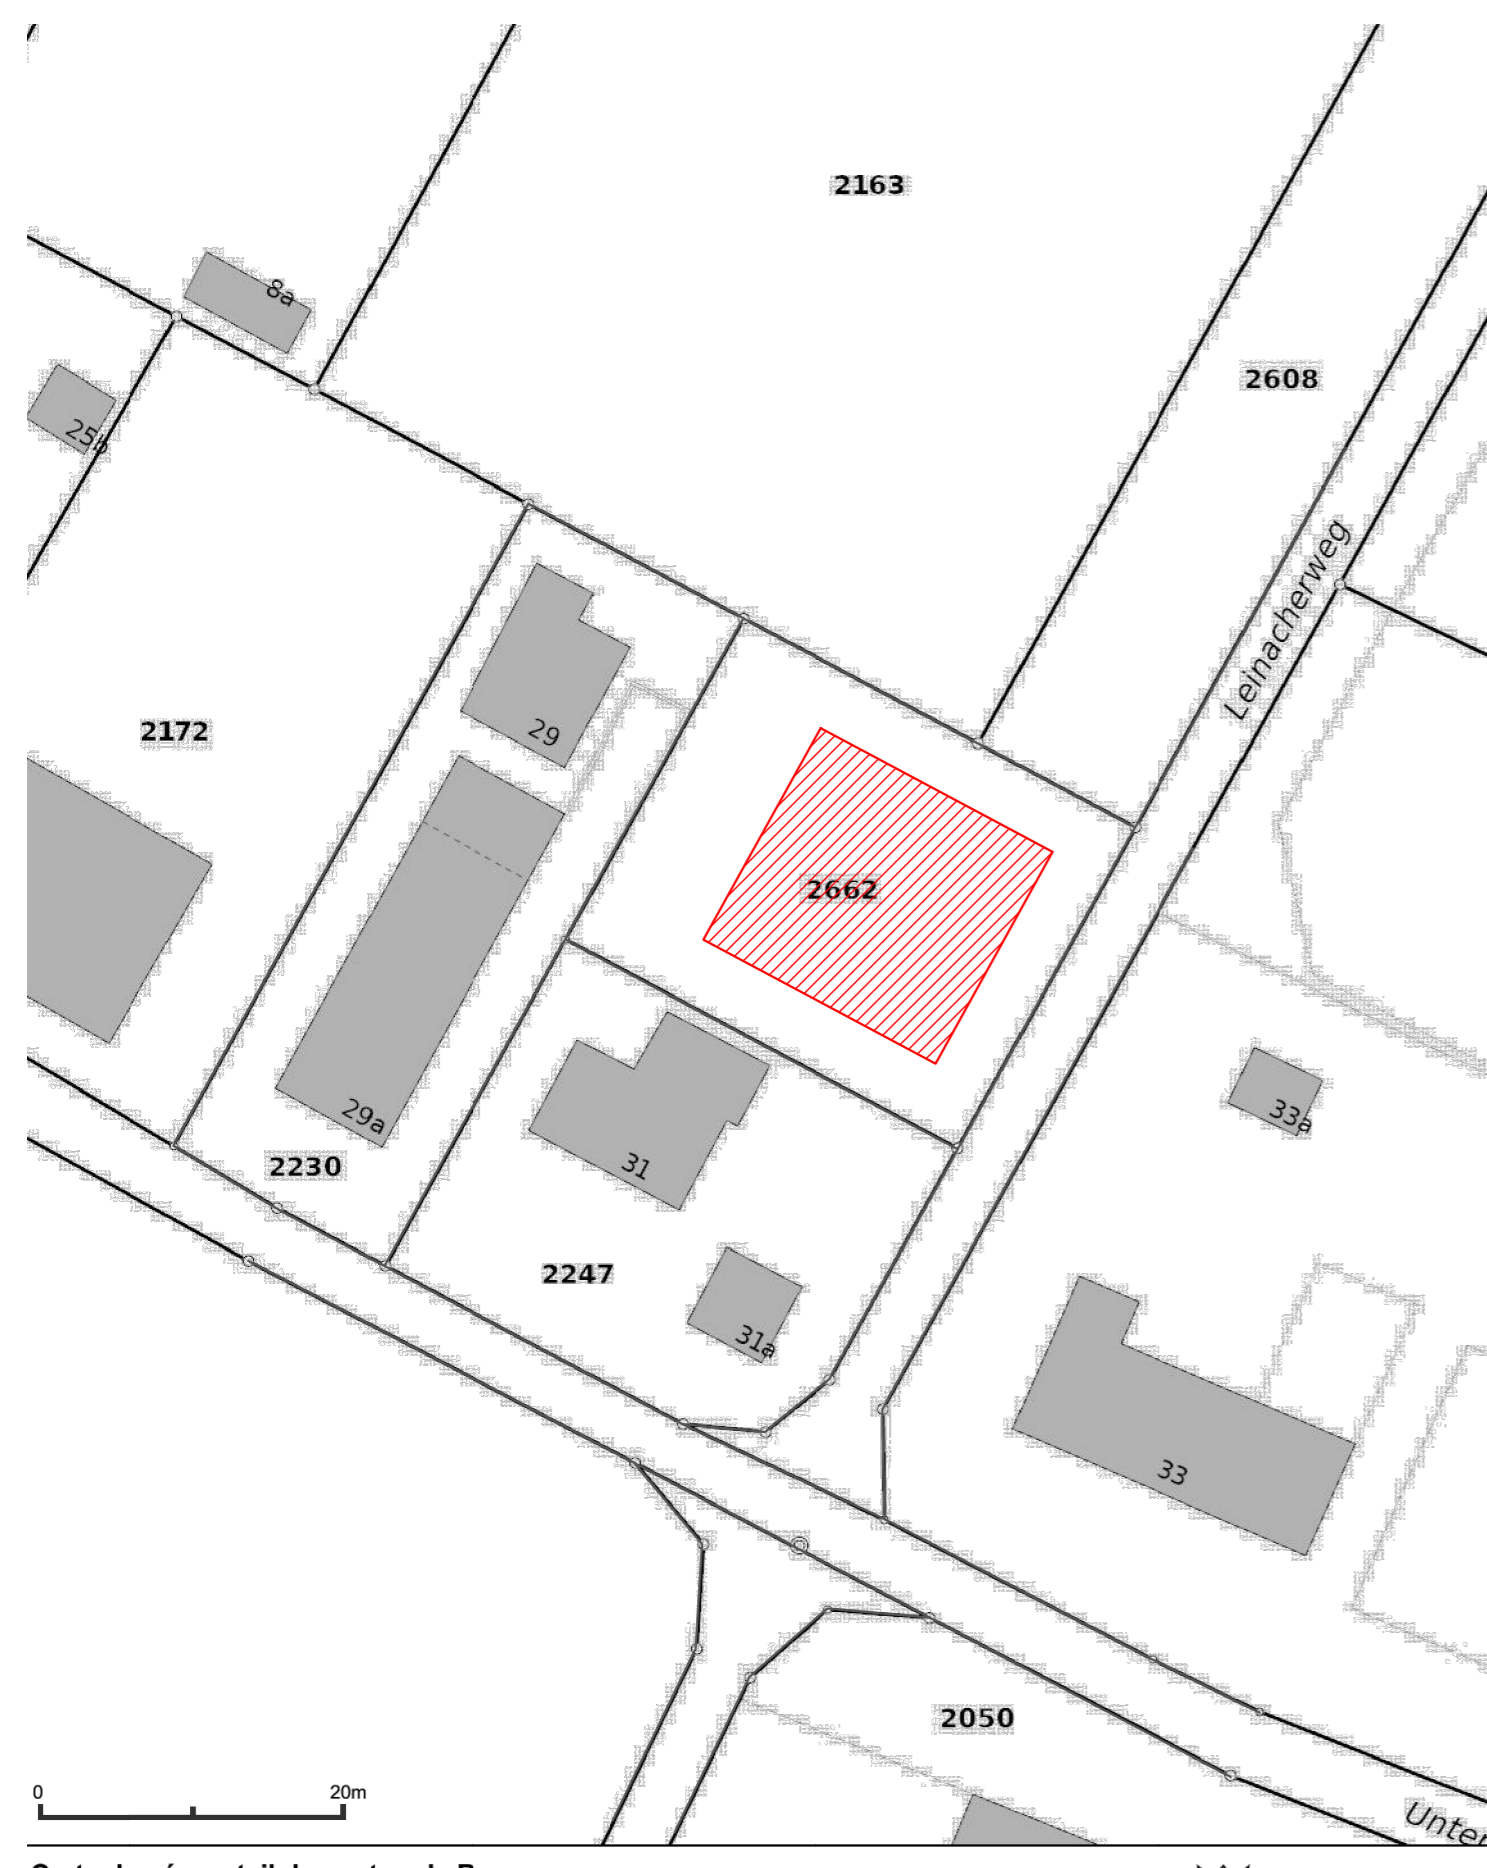

REZ

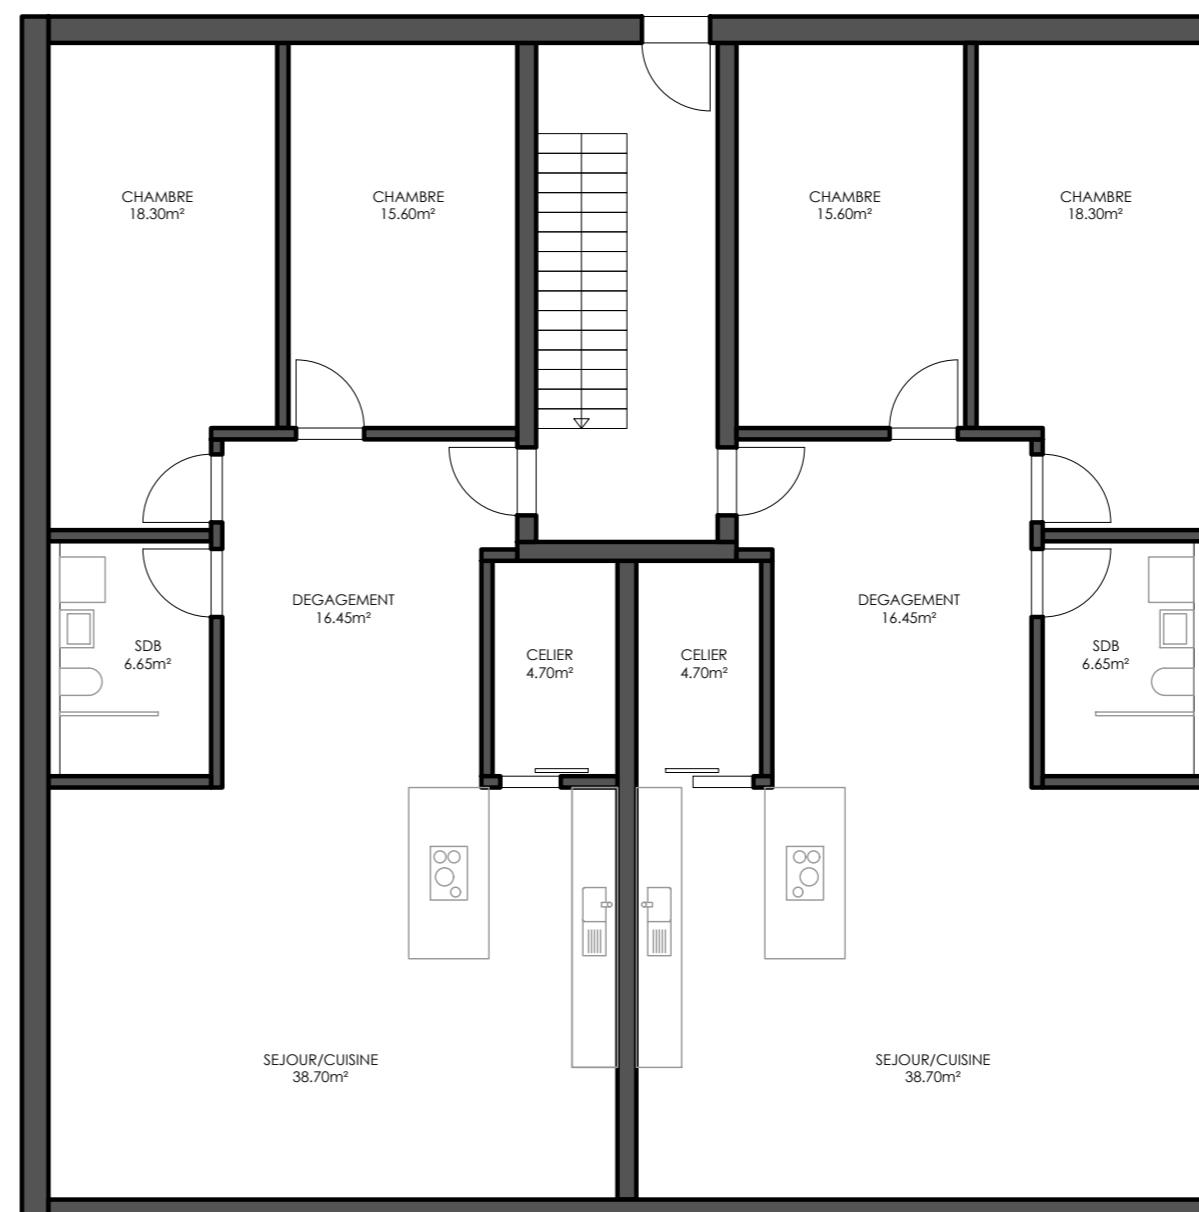

ETAGE

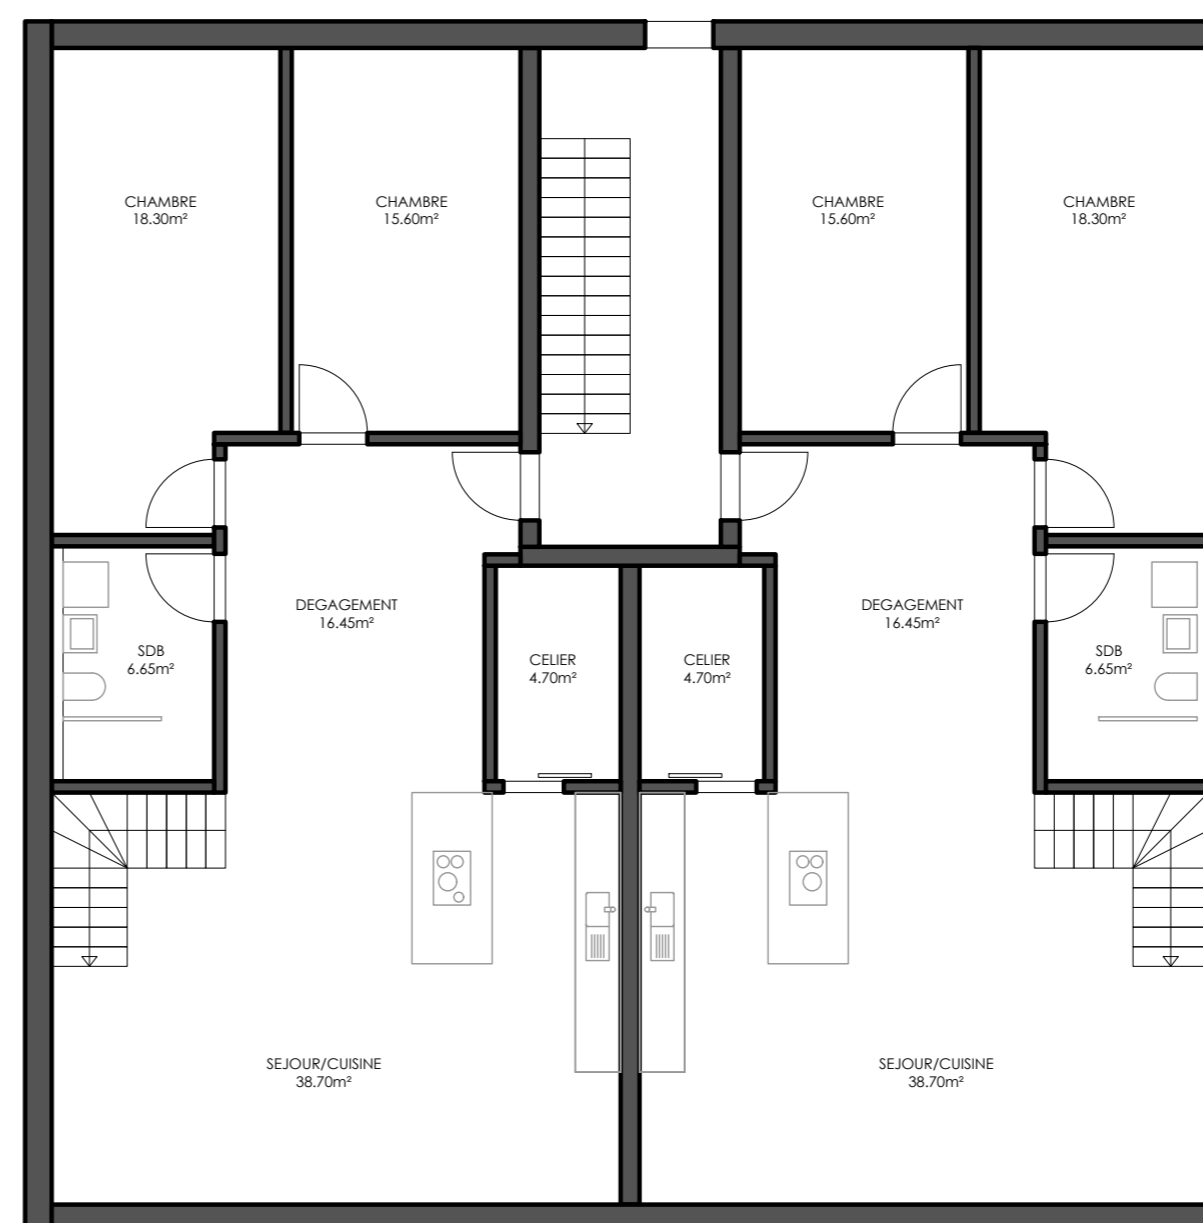

DUPLEX ETAGE

