


BRICK  
HOMES  
ZUMIKON




# Garten- wohnung

004

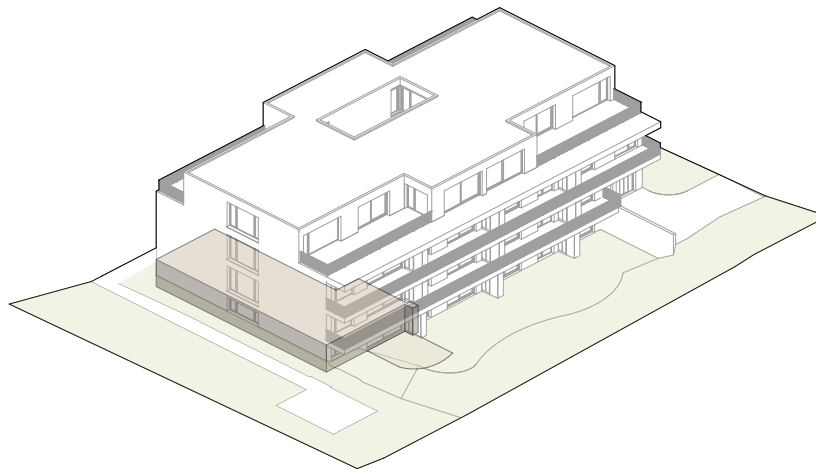

Haus	18
Geschoss	Erdgeschoss
Zimmer	3.5
Wohnfläche*	ca. 110.5 m <sup>2</sup>
Gartenanteil	ca. 36.5 m <sup>2</sup>
davon Sitzplatz	ca. 10.0 m <sup>2</sup>
Keller	ca. 9.0 m <sup>2</sup>


\* Inkl. Innenwänden und Reduit, exkl. Schächten und Aussenwänden


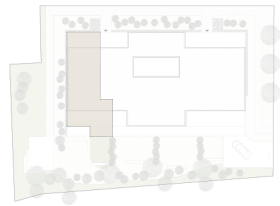


# Garten- wohnung 004

Erdgeschoss

Massstab 1:150

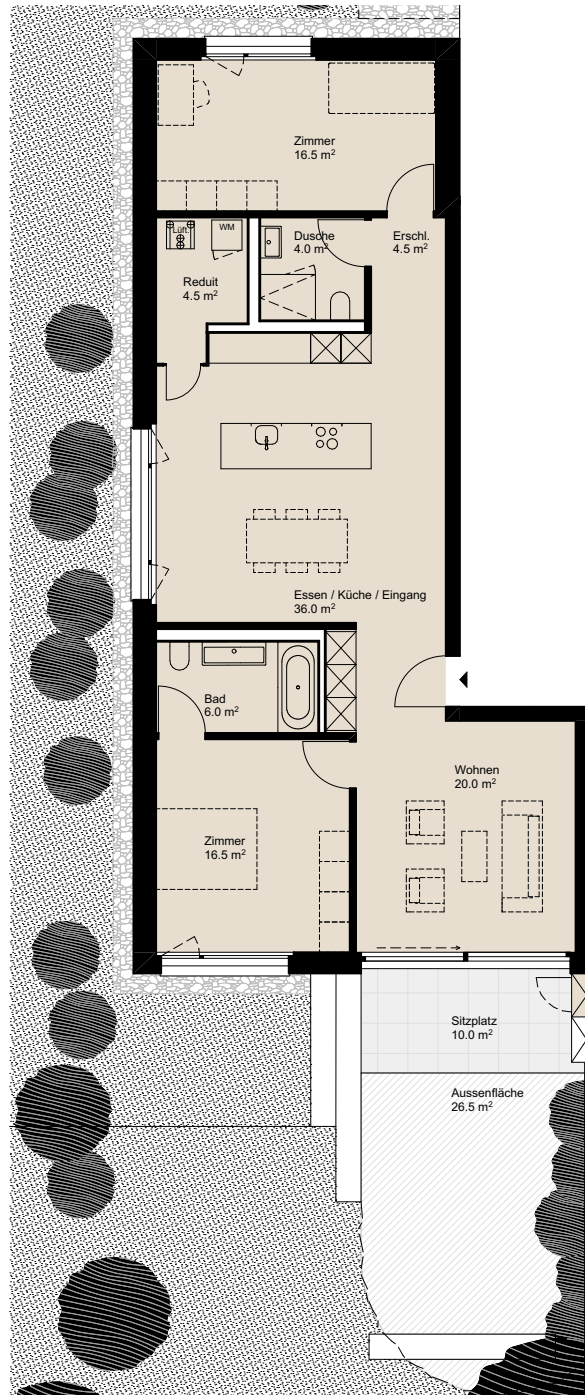

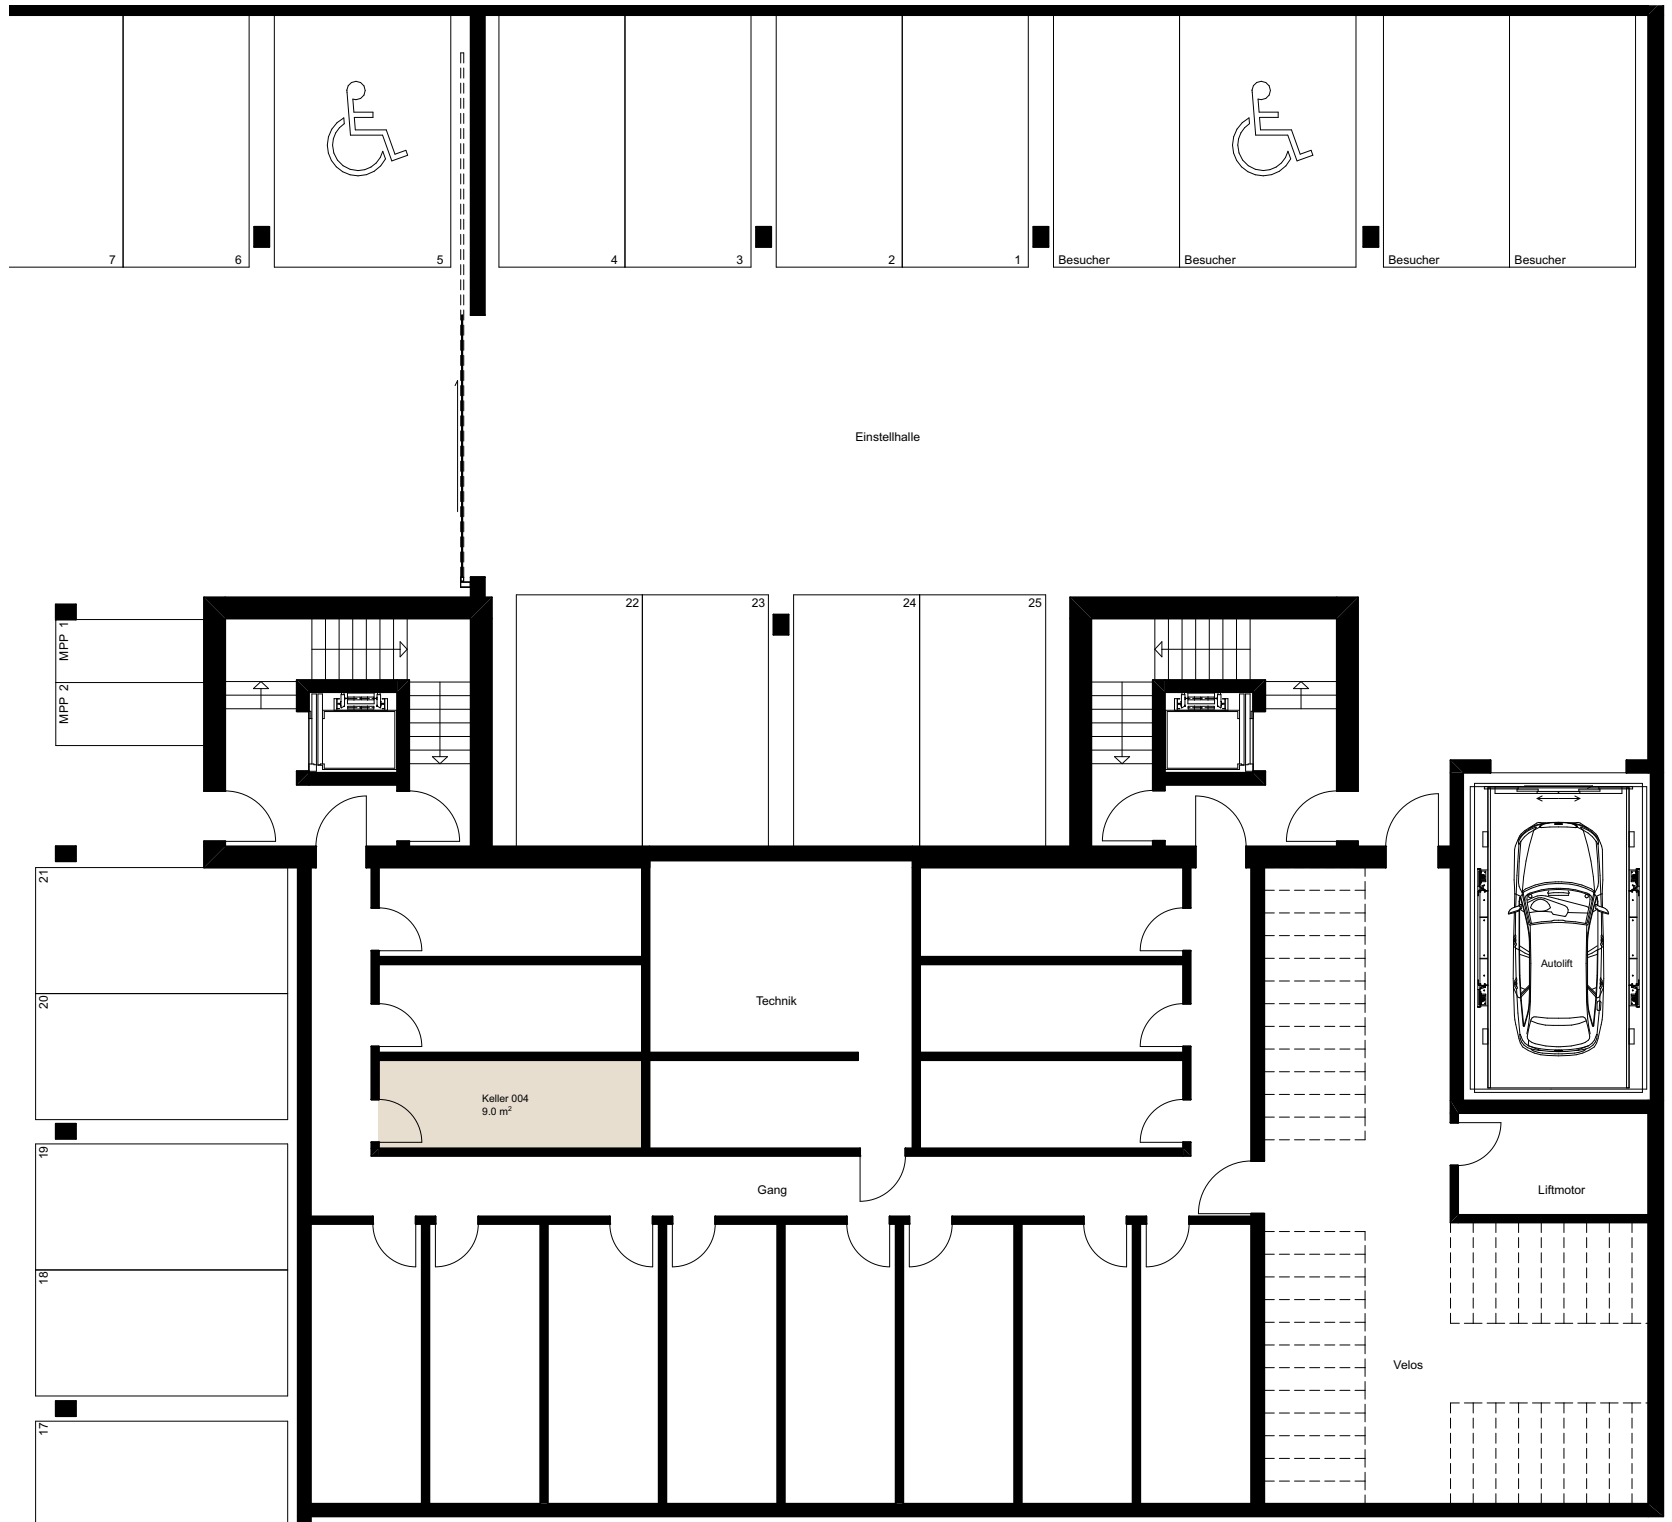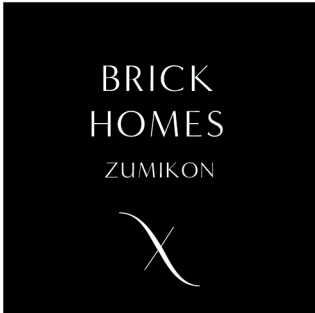

# Garten- wohnung 004

Untergeschoss

Masstab 1:150



Beratung & Verkauf

**smeyers**  
i m m o b i l i e n