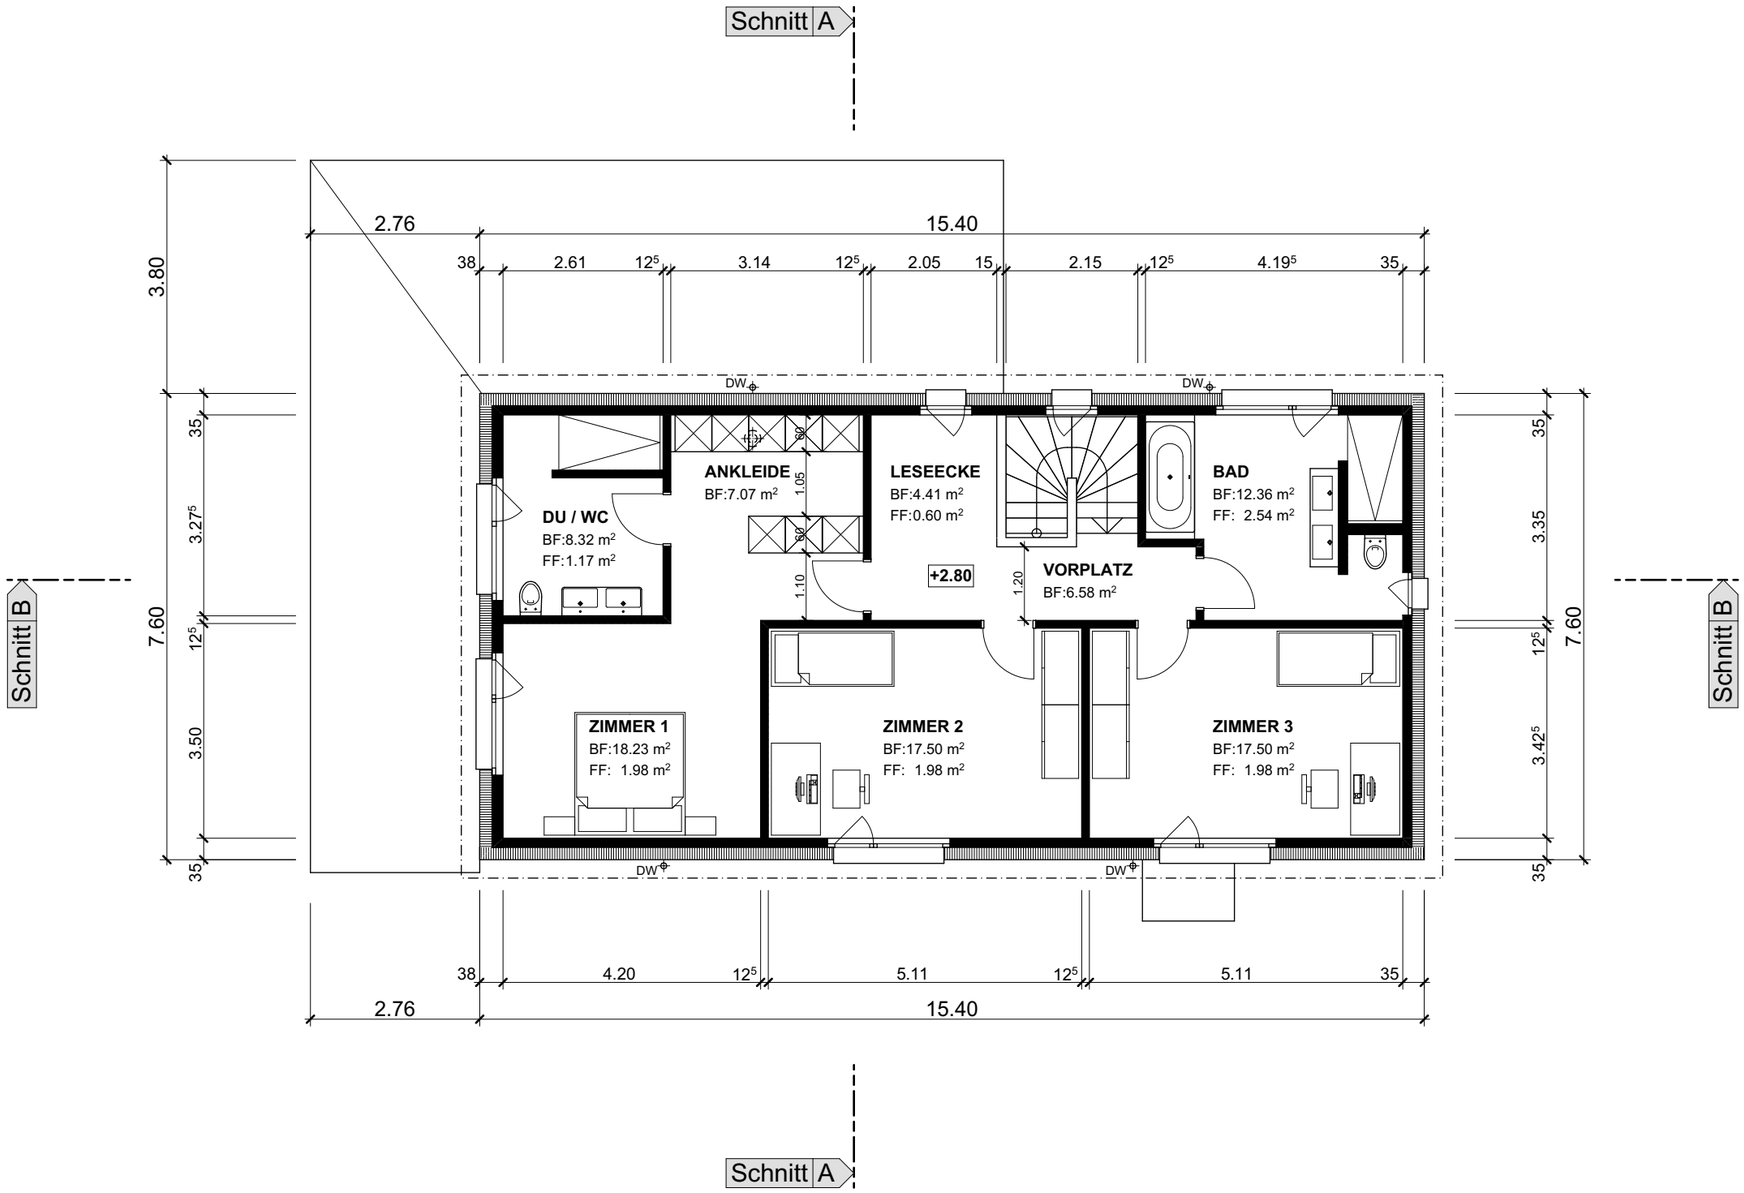


BAUOBJEKT:
NEUBAU 5½-ZI EFH
MIT 2 DOPPELGARAGEN
PARZELLE 1102
RÖMERWEG
5054 KIRCHLEERAU

BAUHERR:
PETER BACHMANN AG
STAFFELBACHERSTR. 129
5054 KIRCHLEERAU
M.: 079 332 99 88

BAUEINGABE
# OBERGESCHOSS

PL.-NR.: 2403 - 313
DATUM: 13.8.2024

MST.: 1:100


Klaus Ruf
ARCHITEKTUR
GENERALUNTERNEHMUNG

SUHRENMATTSTR. 36
5035 UNTERENTFELDEN
TEL. 062 737 44 36
FAX 062 737 44 37
MOBILE 079 460 83 28
E-MAIL k.ruf@architektur-ruf.ch