

# VERMIETUNGSPÄNE - Siedlung Chliriet Oberglatt






8154 Oberglatt, Chlirietstrasse 5-13 / Allmendstrasse 32-34  
Baloise Asset Management AG  
Birmensdorferstrasse 55, 8036 Zürich  
Telefon: 058 285 19 00 | immozh@baloise.ch

## 2.5 Zi-WHG

### HAUS C, Erdgeschoss, Allmendstrasse 32

NF - Vermietbare Nutzfläche 59.0m<sup>2</sup> | HNF - Wohnfläche\* 53.0m<sup>2</sup> | NNF - Kellerabteil 6.0m<sup>2</sup>  
ANF - Aussennutzfläche 12.0m<sup>2</sup> | Raumhöhe 2.40m

\* exkl. Aussenwände, Schächte, Innenwände

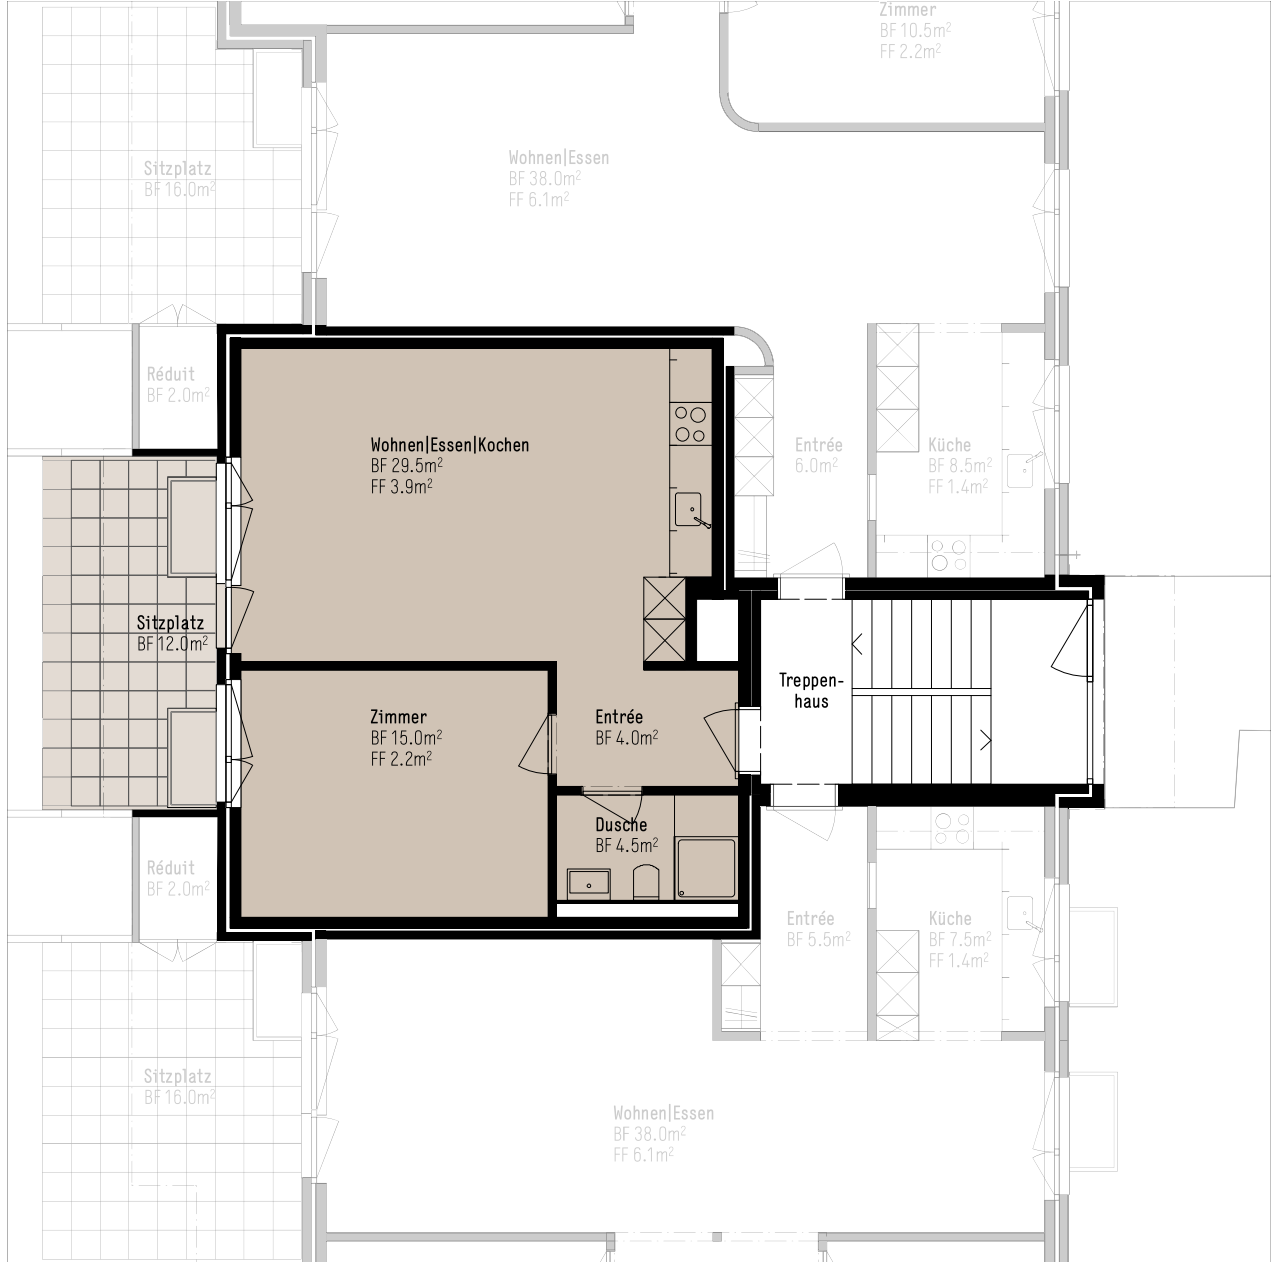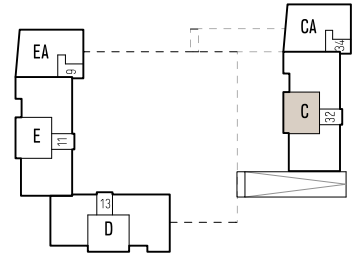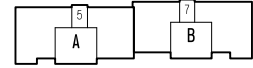

0 1 2 3 4 5m

Massstab 1:100



Stand 14.03.2023

Alle Angaben sind unverbindlich. Nettowohnflächen gerundet. Änderungen bleiben bis Bauvollendung vorbehalten.