


Grundriss der Wohnungen Haus F1

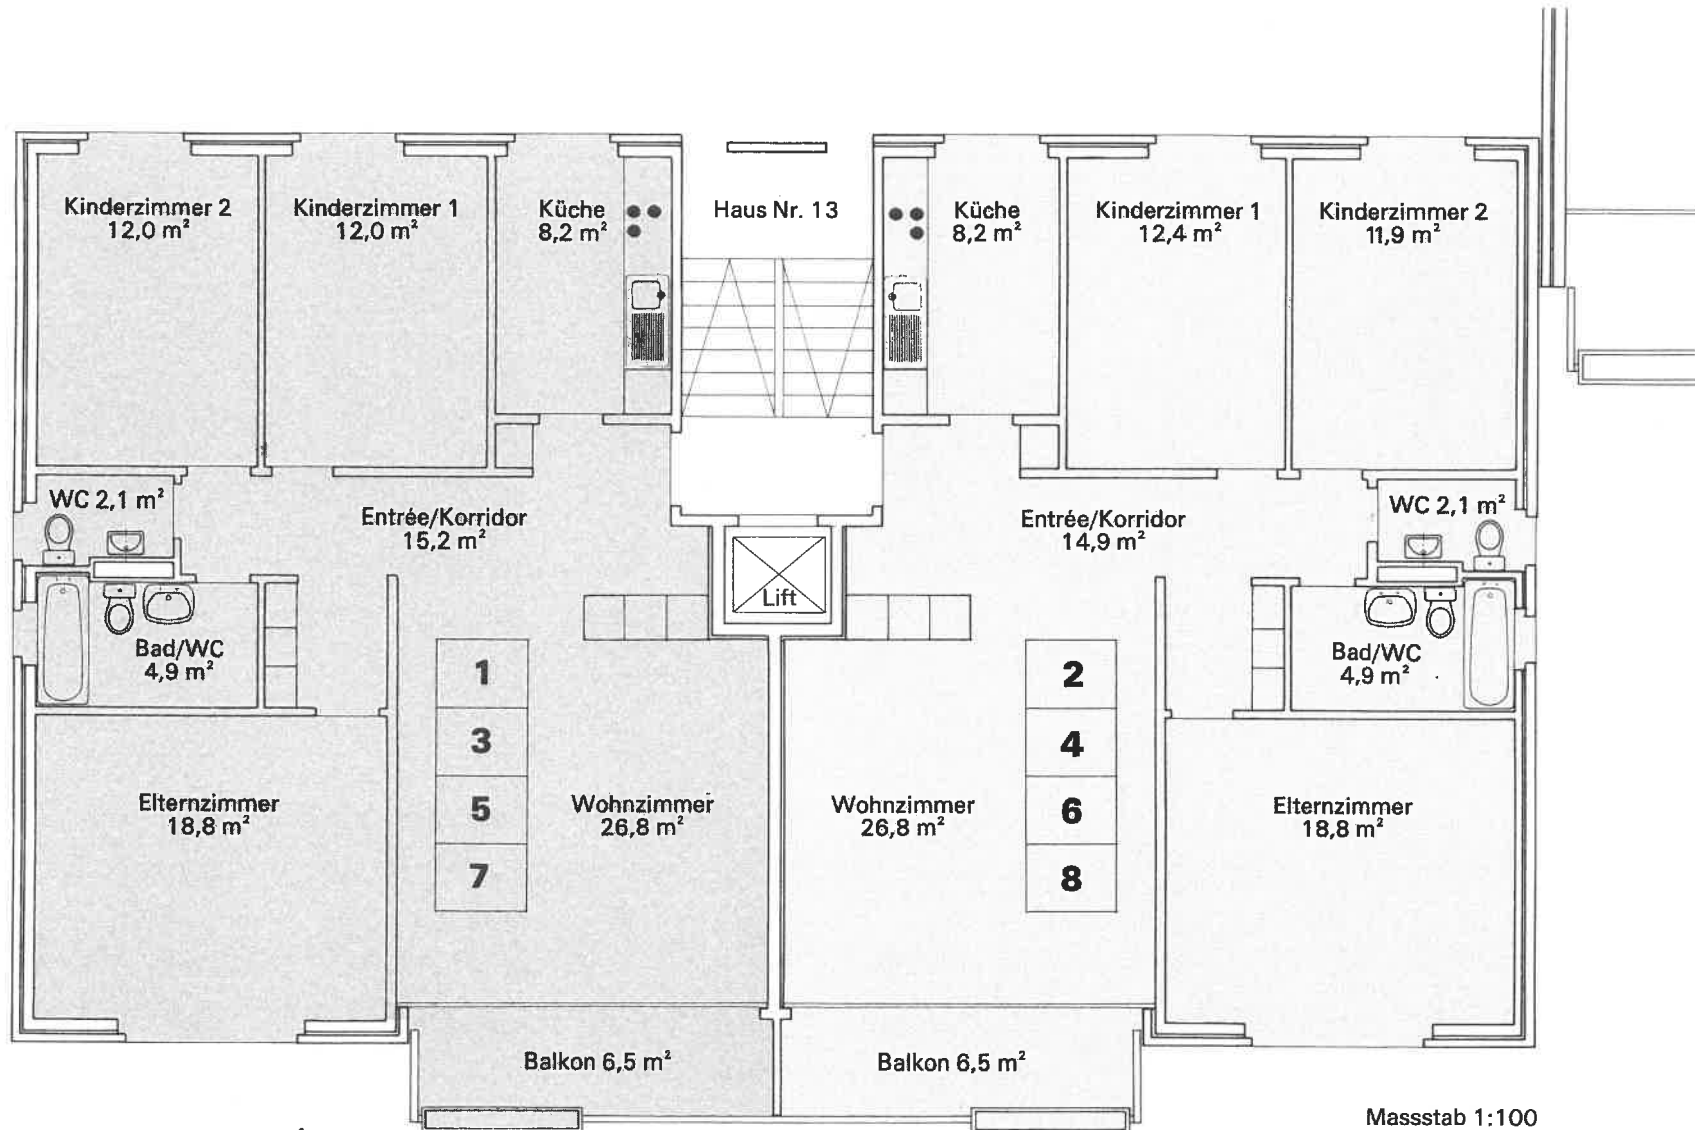

Masstab 1:100