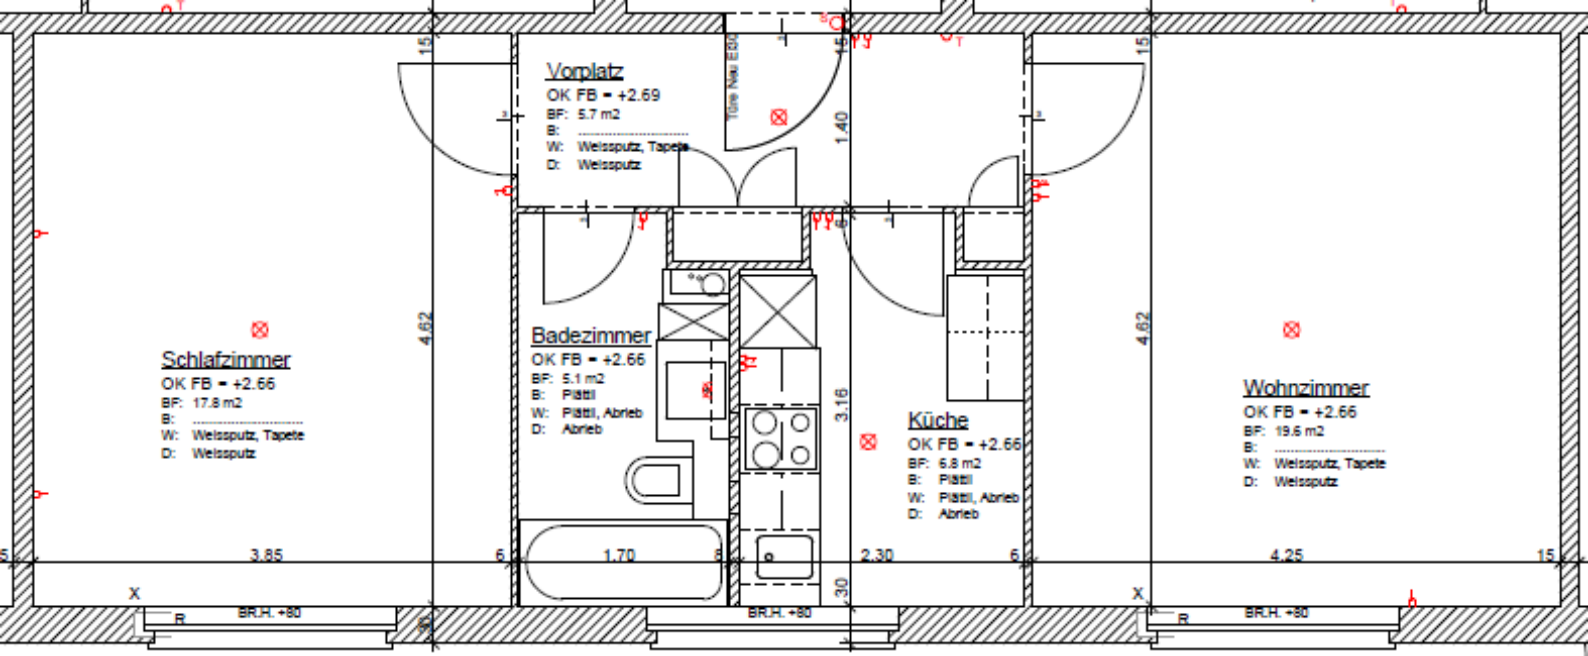
Vorplatz
OK FB = +2.69
BF: 5.7 m2
B: .....
W: Weissputz, Tapete
D: Weissputz
Türe Neu E80
Schlafzimmer
OK FB = +2.66
BF: 17.8 m2
B: .....
W: Weissputz, Tapete
D: Weissputz
Badezimmer
OK FB = +2.66
BF: 5.1 m2
B: Plättli
W: Plättli, Abrieb
D: Abrieb
Küche
OK FB = +2.66
BF: 6.8 m2
B: Plättli
W: Plättli, Abrieb
D: Abrieb
Wohnzimmer
OK FB = +2.66
BF: 19.6 m2
B: .....
W: Weissputz, Tapete
D: Weissputz
3.85
1.70
2.30
4.25
4.62
4.62
1.40
3.16
BR.H. +80
BR.H. +80
BR.H. +80