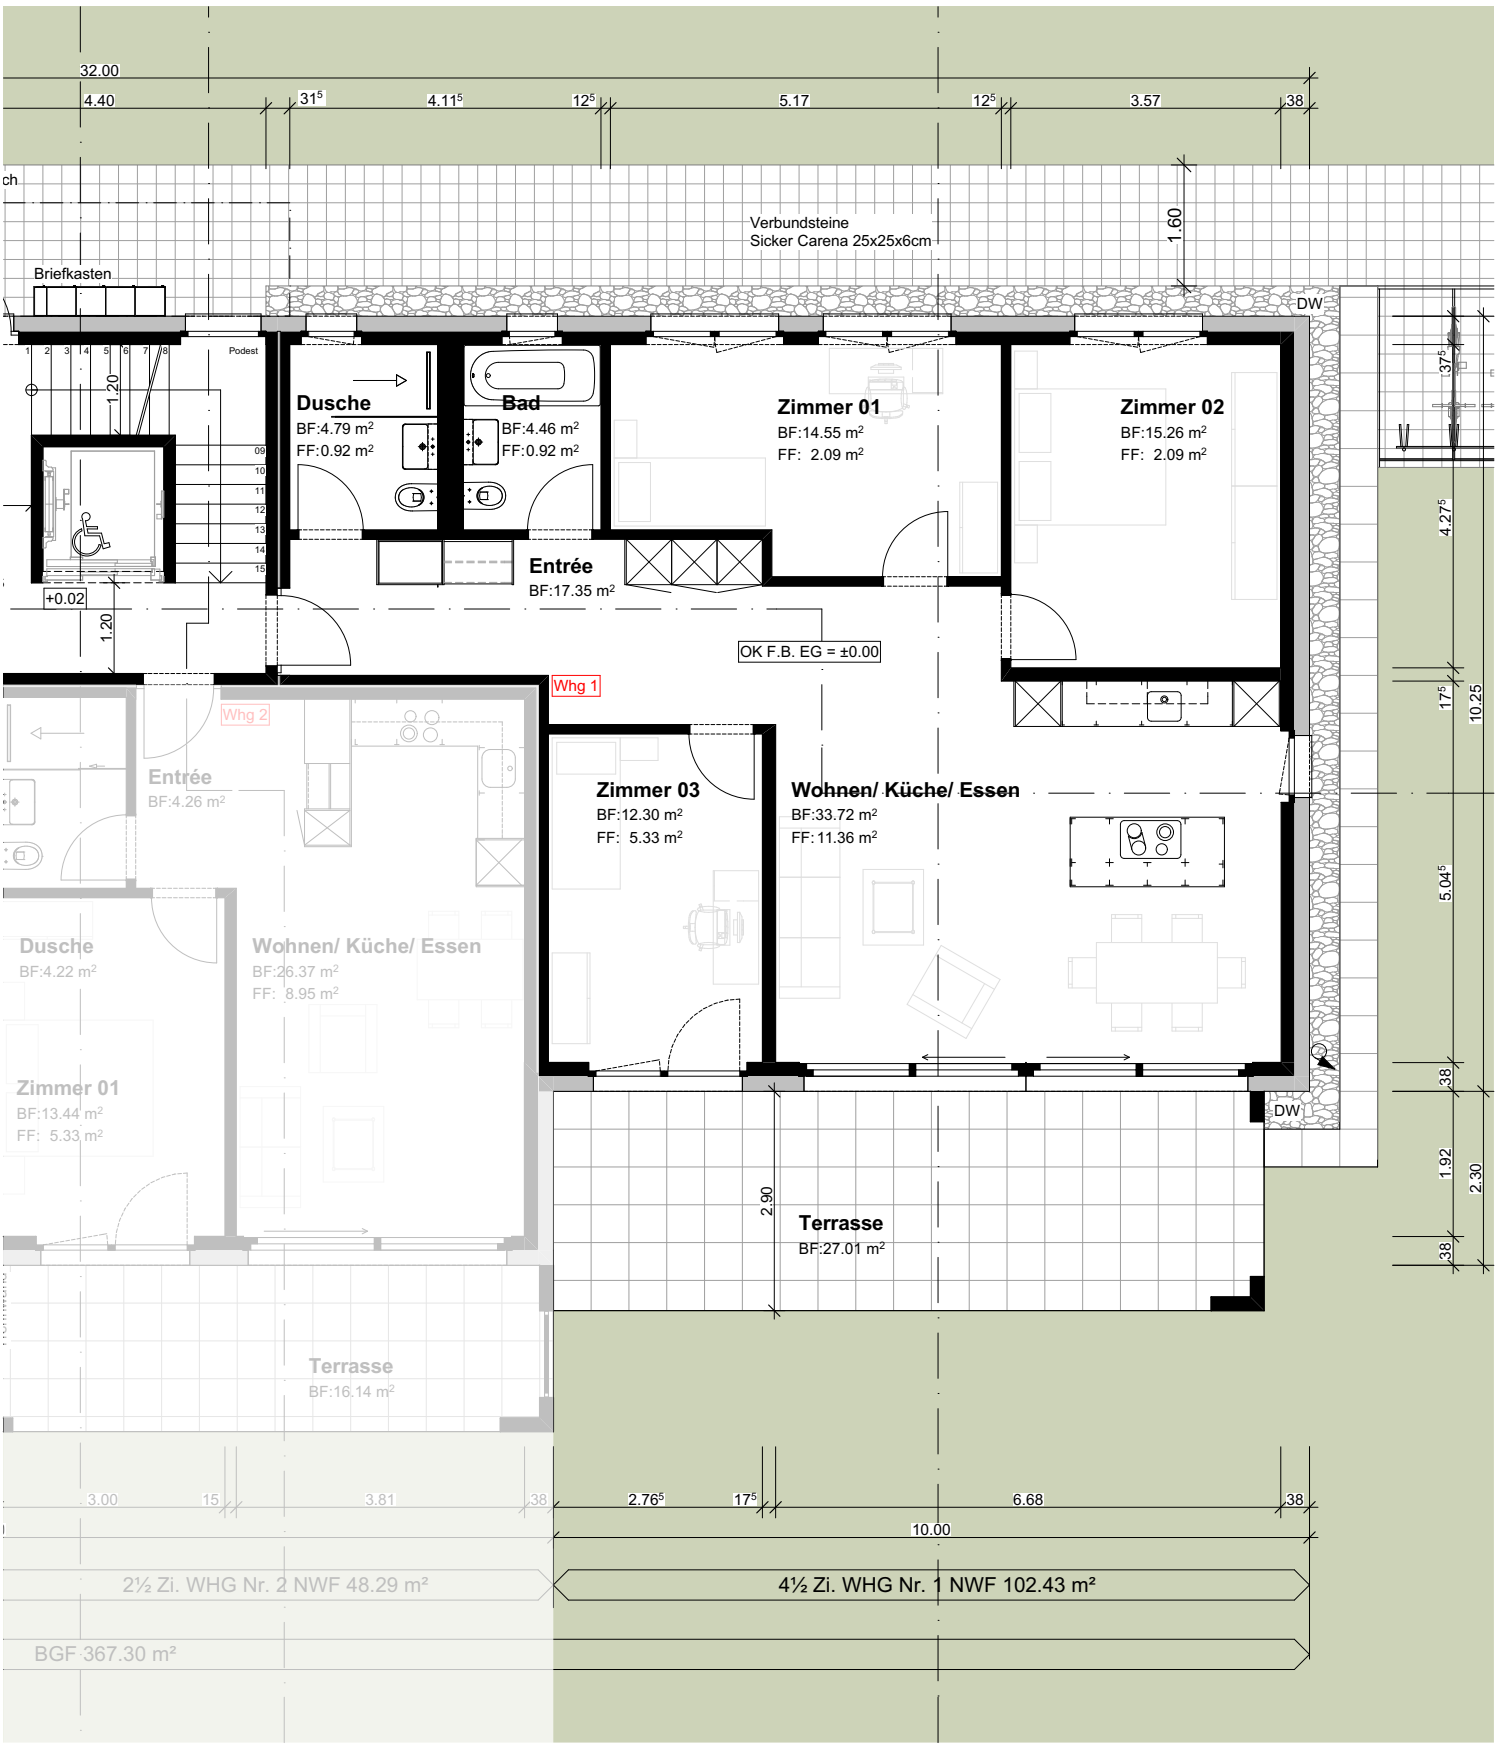

BAUVORHABEN:
Überbauung Chilchmatt
St. Ursulaweg, 4543 Deitingen

AUFTRAGGEBER:
M & K Develpoment AG
Schönbergstr. 33, 3654 Gunten

PLANVERFASSER:
M &K Architektur Bau AG
Hinter der Burg 2
3600 Thun
033/ 251 01 06
info@mkbau.ch
www.mkbau.ch

PLANNUMMER:	PLANTITEL:	MASSSTAB:	PLANGRÖSSE:	PROJEKTNUMMER
01	***Wohnung 01***	1:100	A4	1000/2015
		GEZEICHNET: sk	DATUM: 22.01.2019	REVIDIERT:

BIM Server: MKAPP - BIMcloud Basic für ARCHICAD 20/2 MFH Deitingen/20181126 Deitingen Gesamtplan