






SOUS-SOL

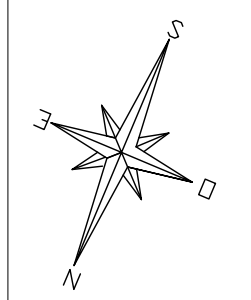

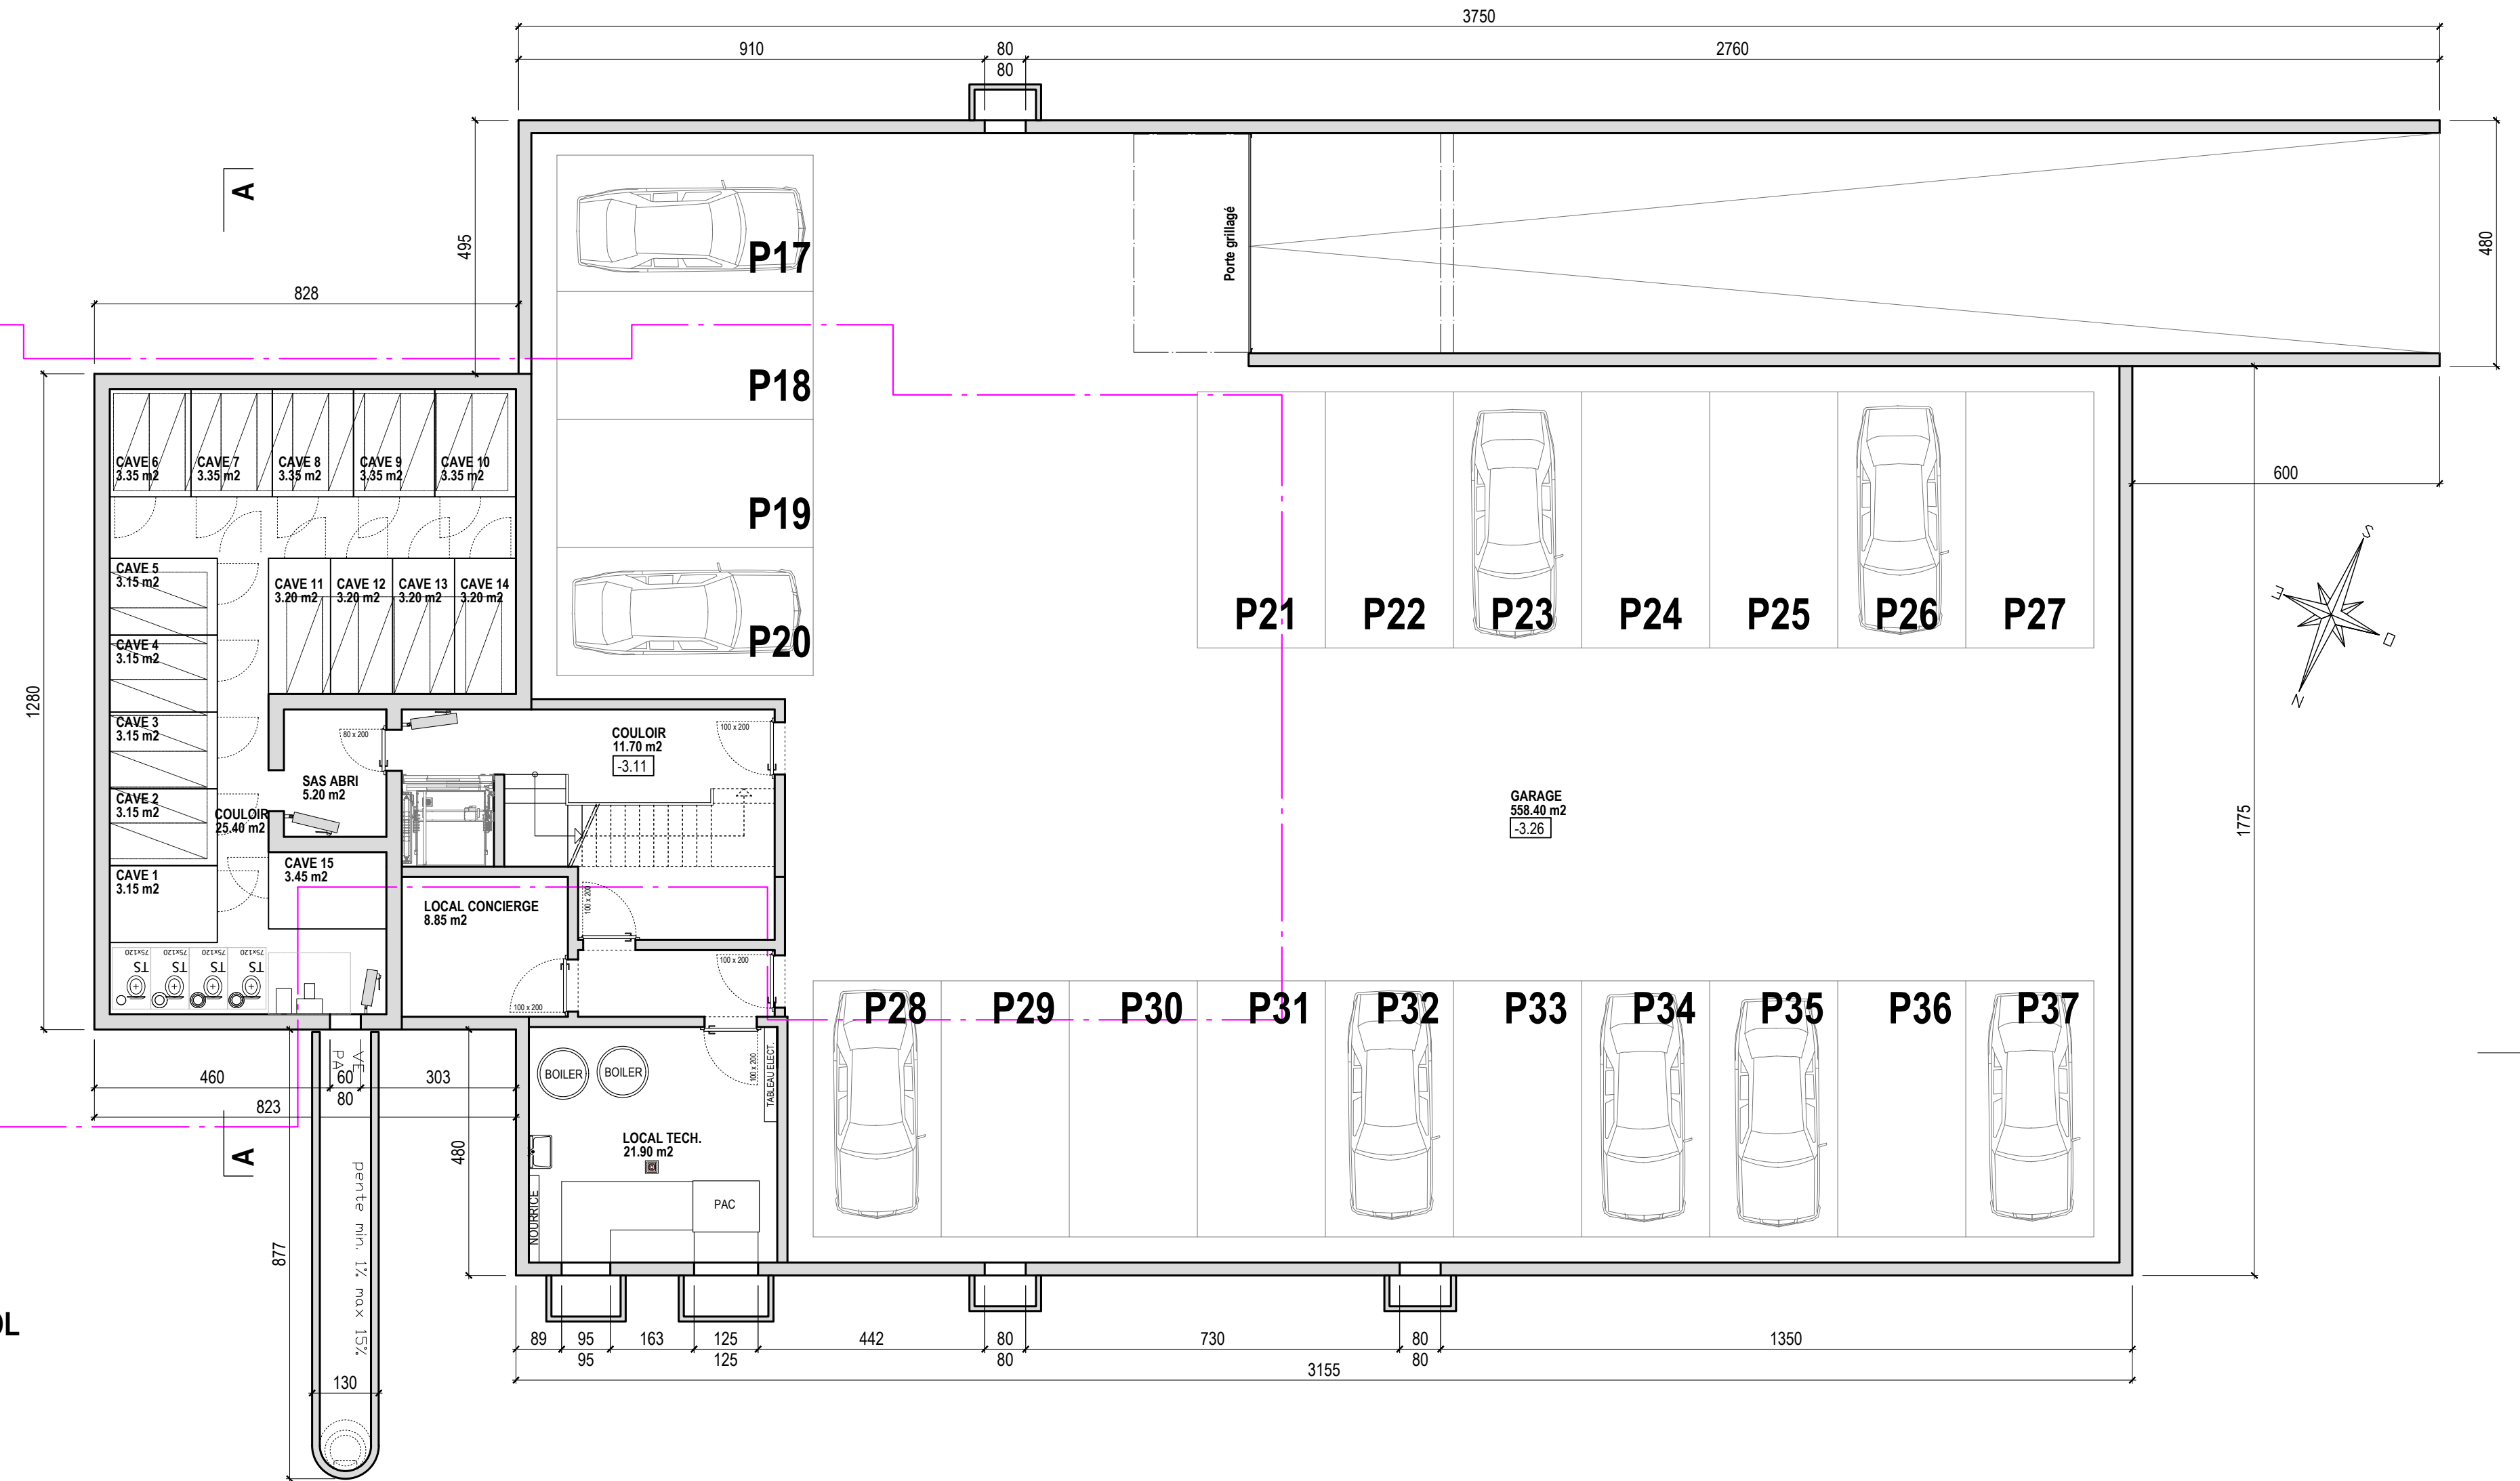

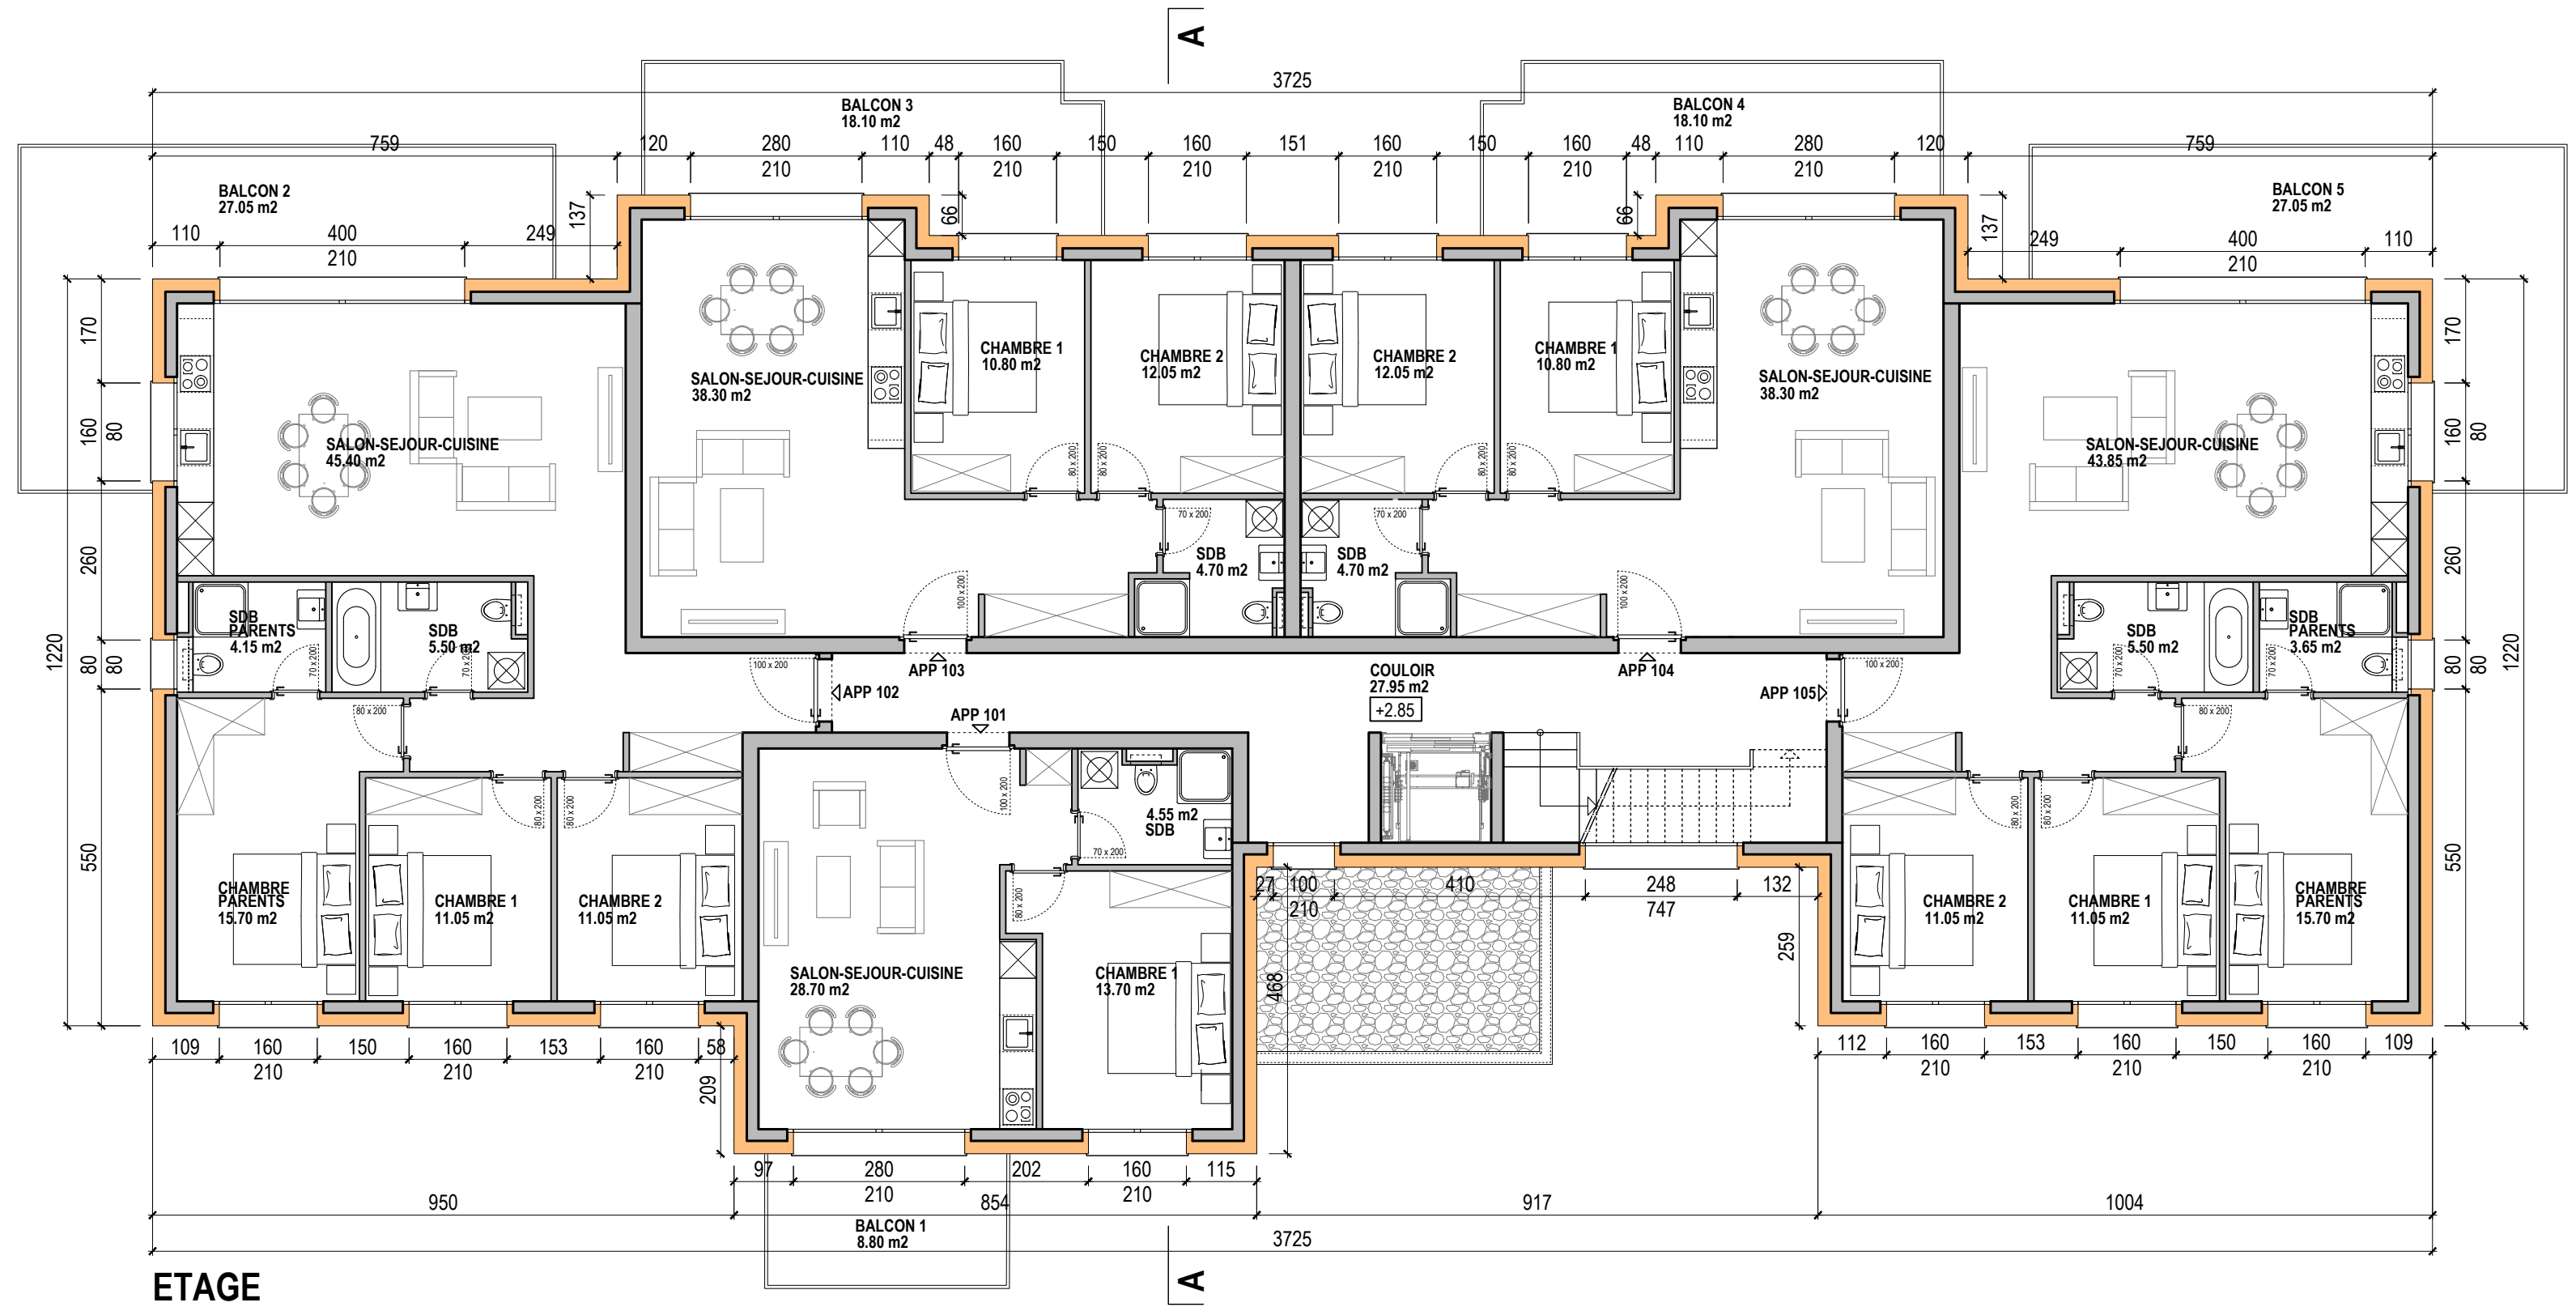

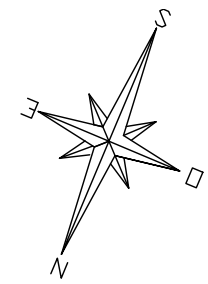

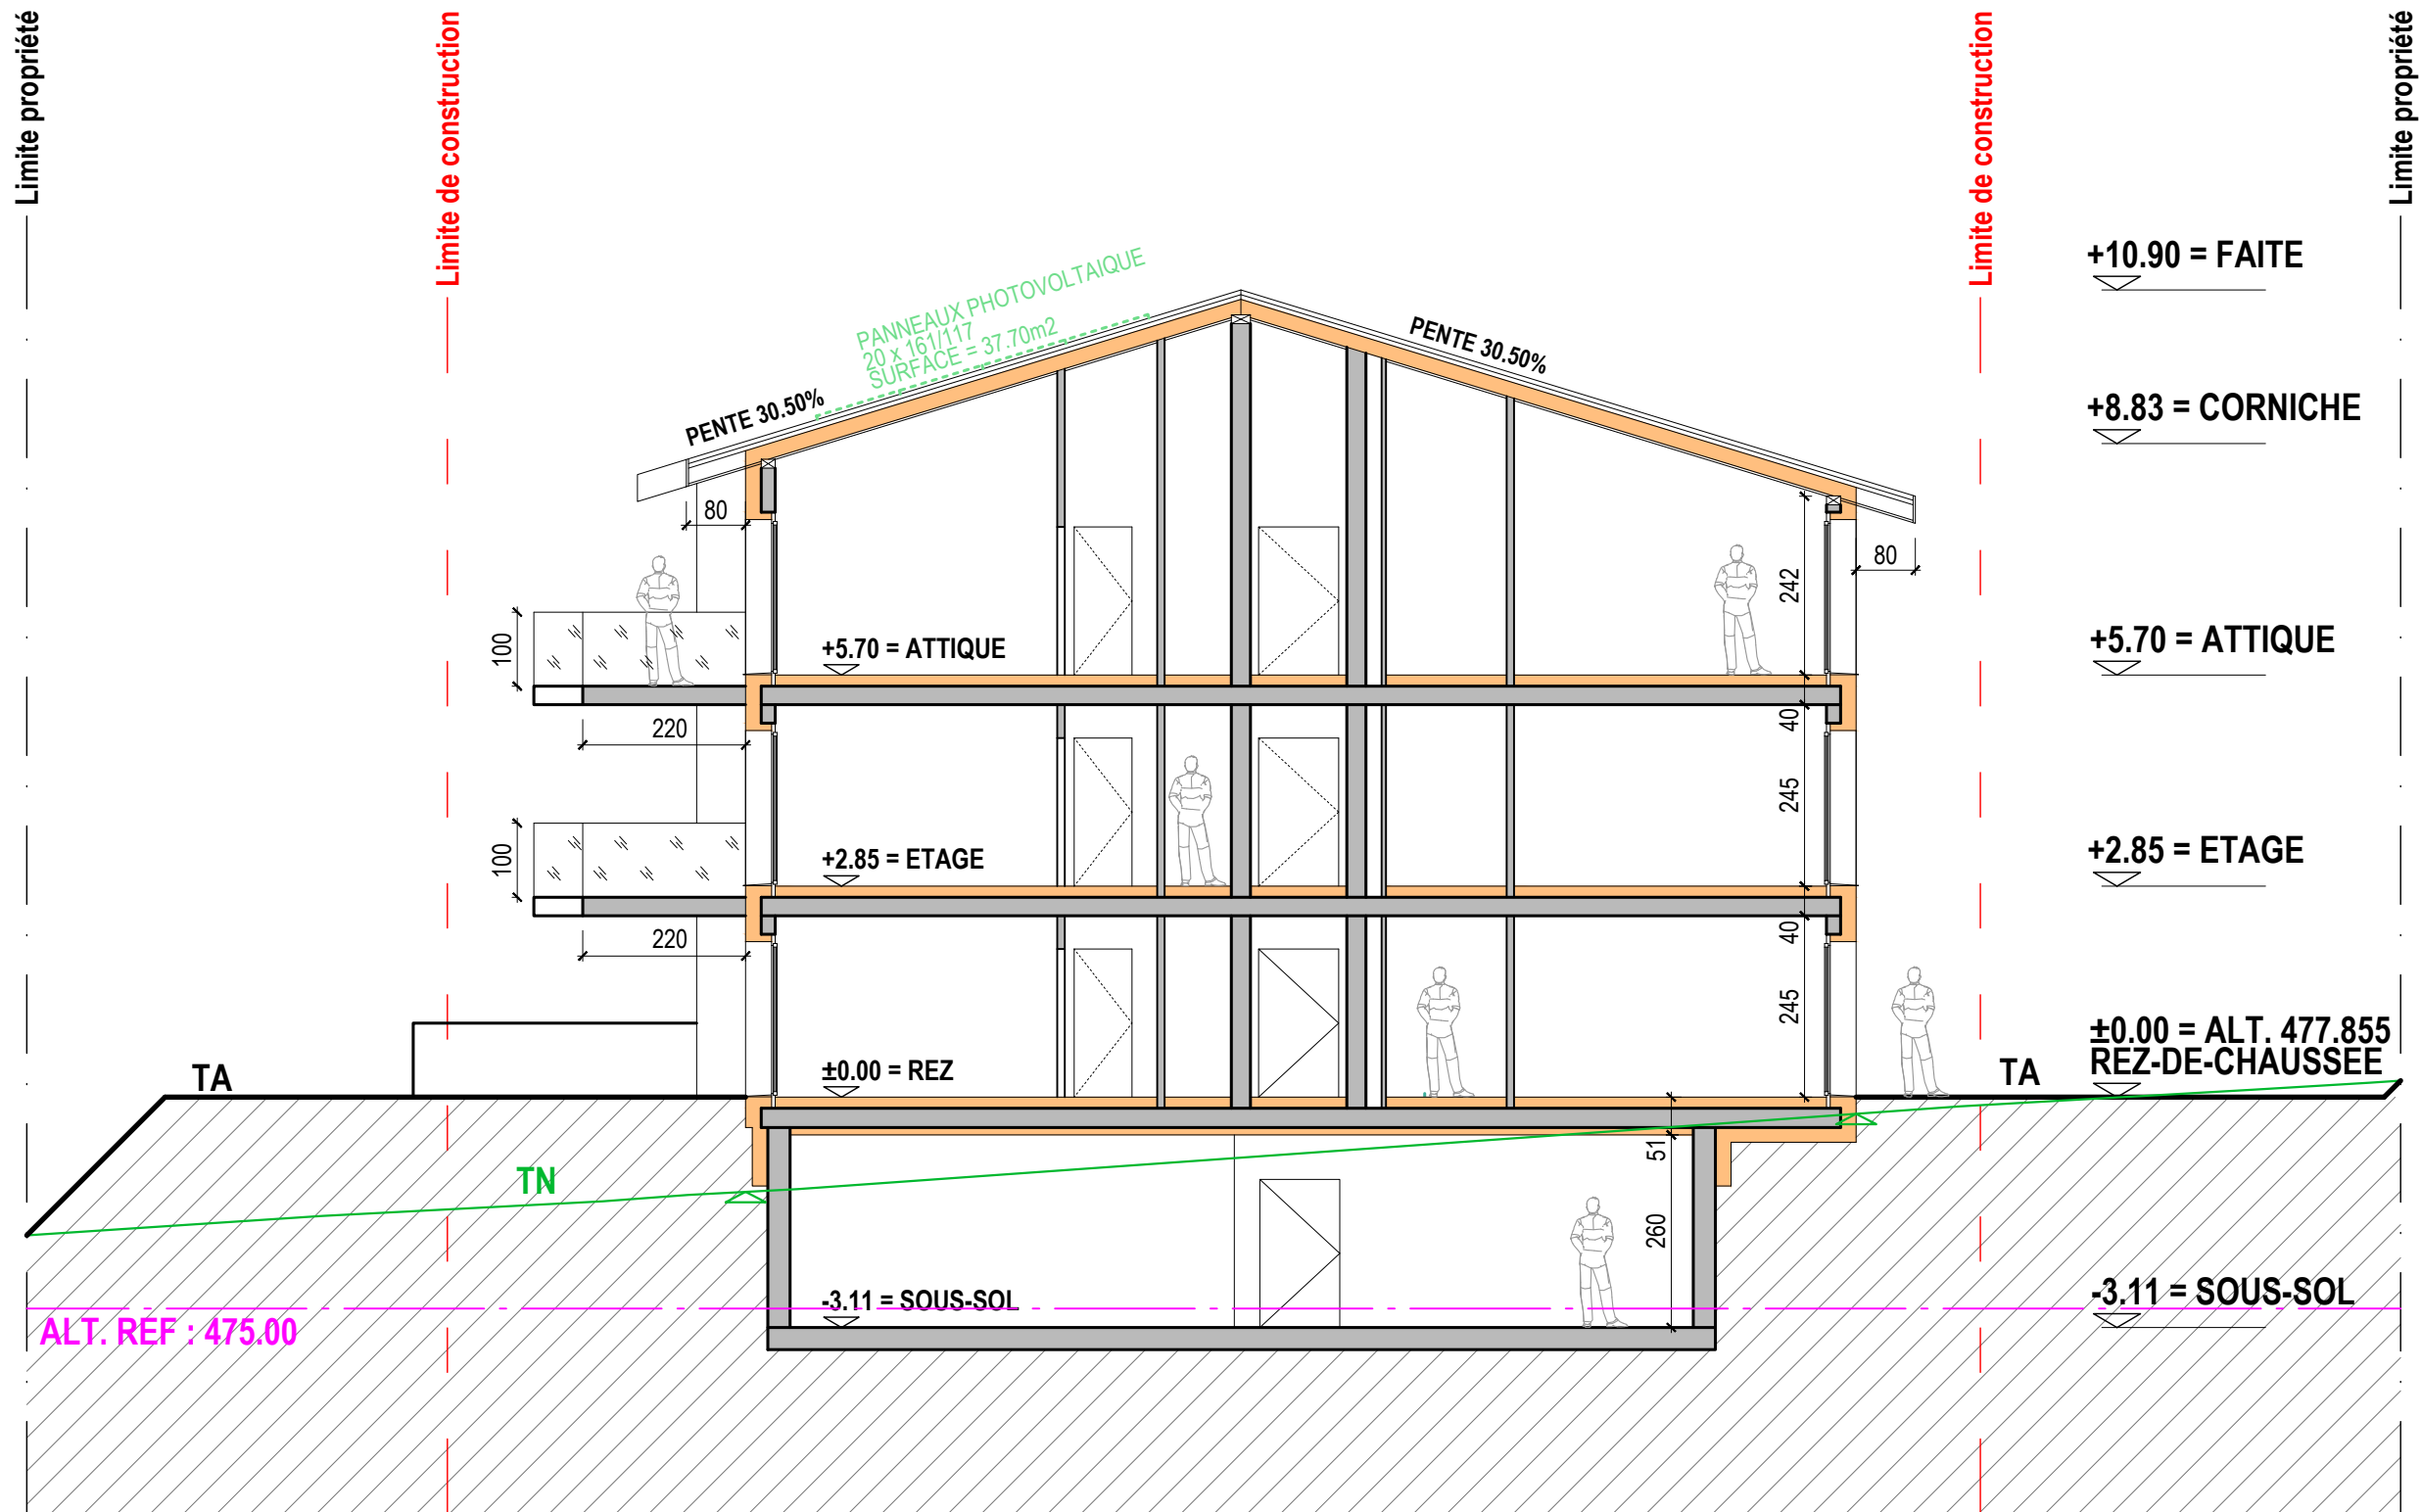


**COUPE A-A**

Limite propriété

Limite de construction

Limite de construction

Limite propriété

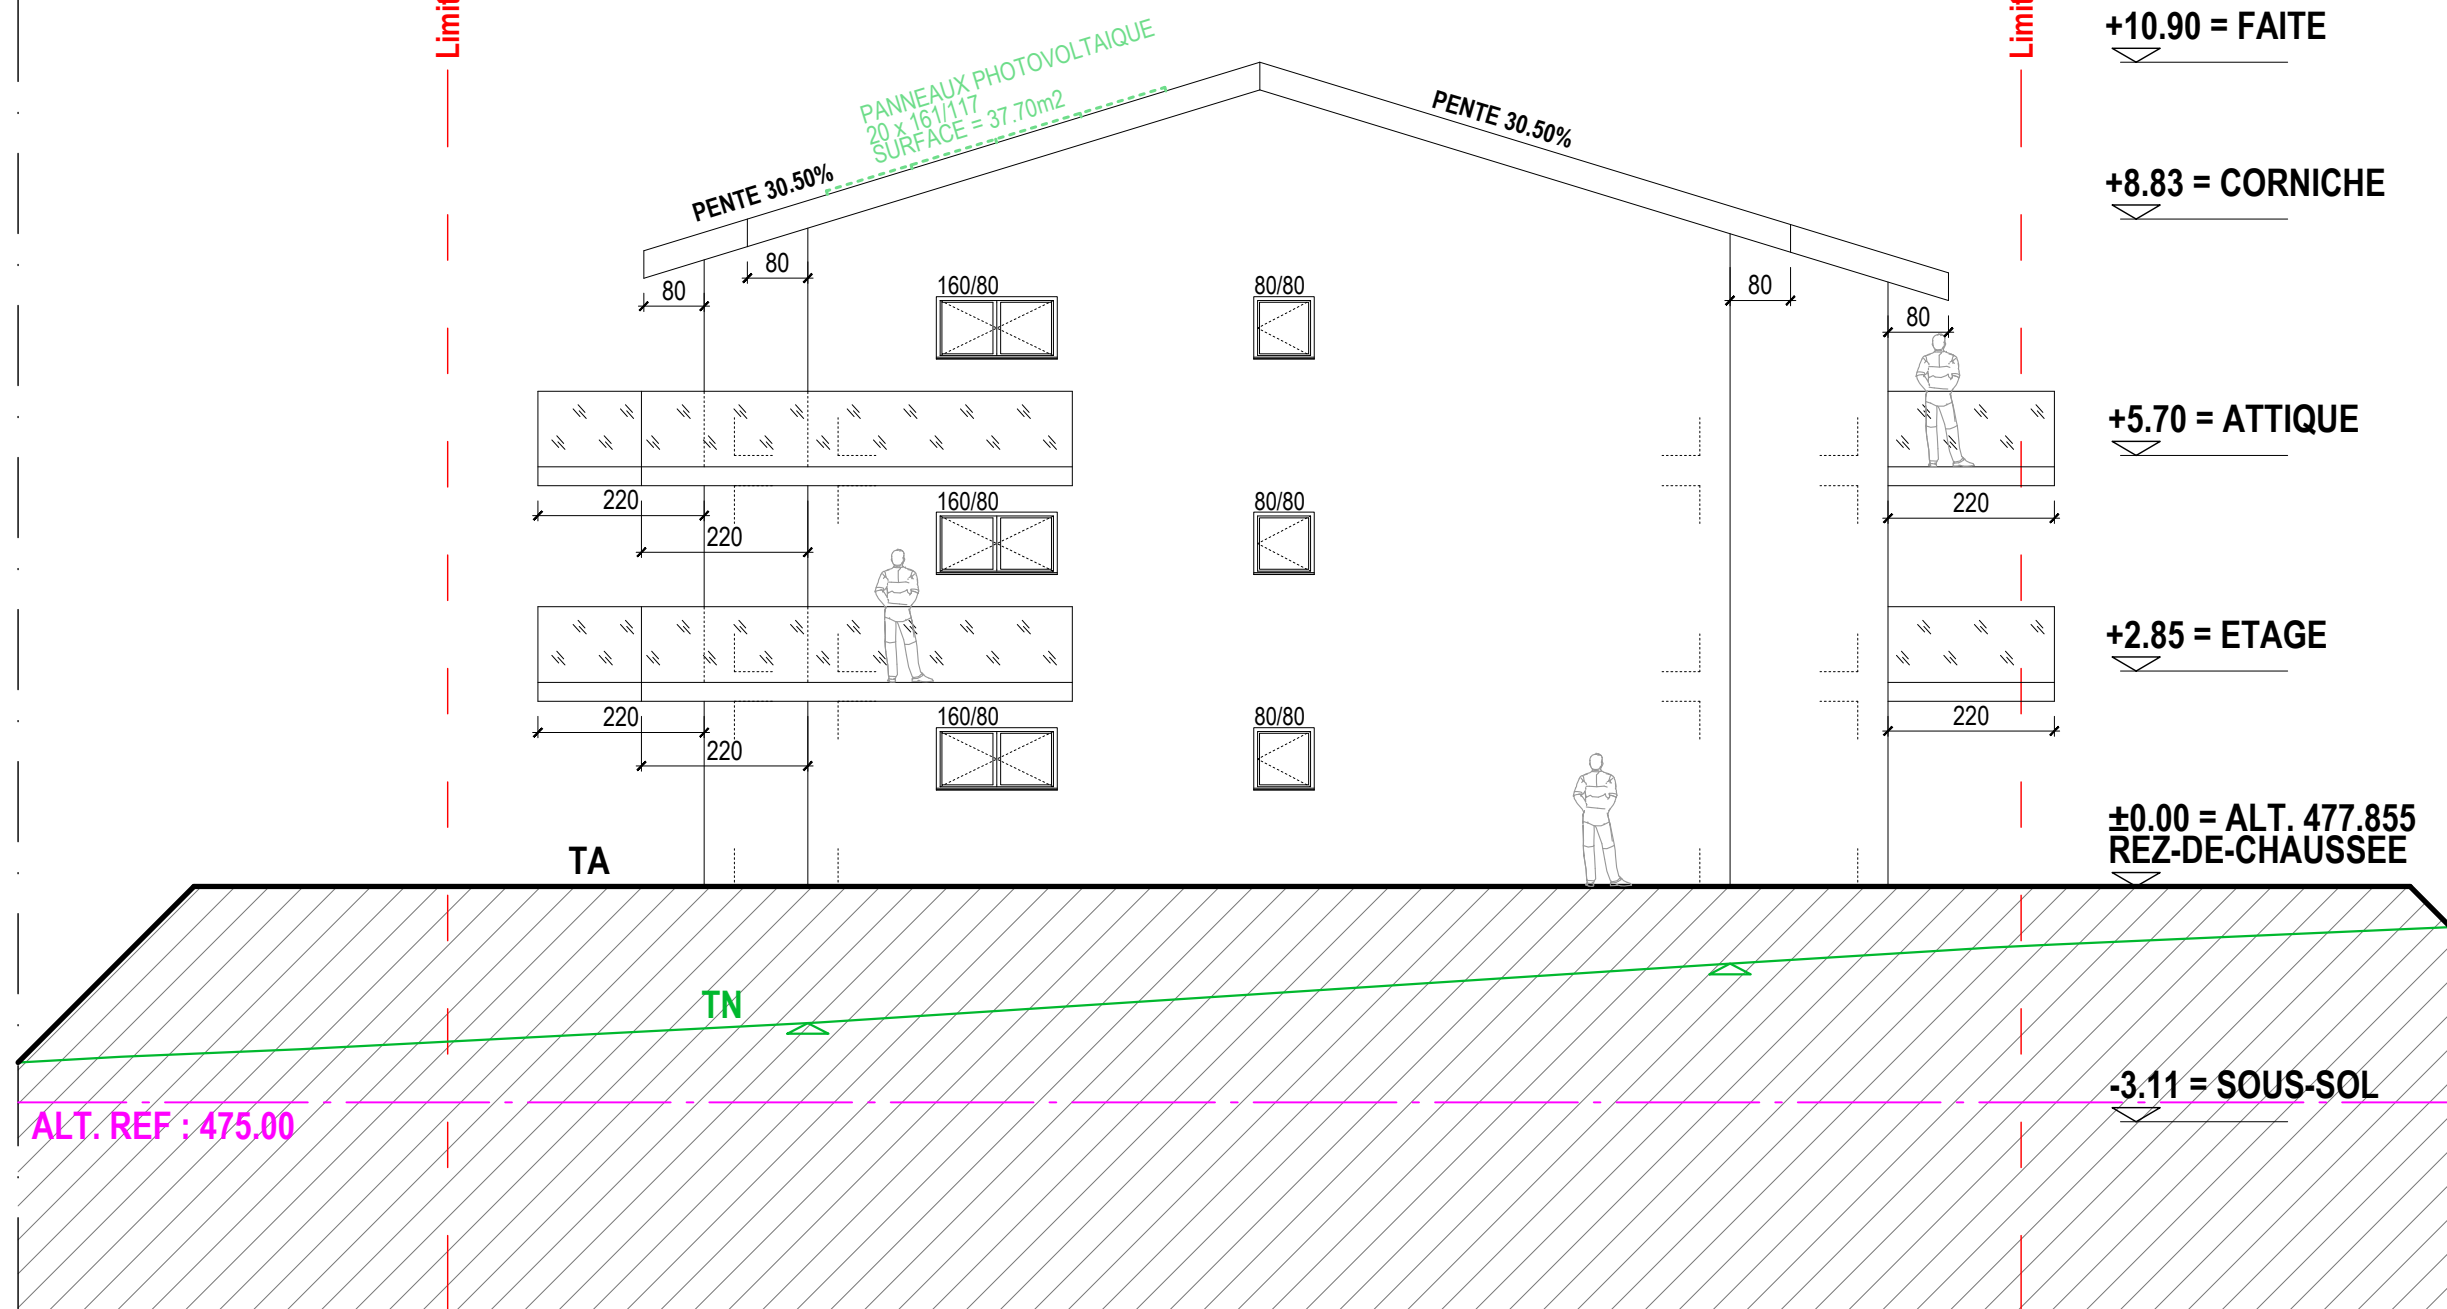

+10.90 = FAITE

+8.83 = CORNICHE

+5.70 = ATTIQUE

+2.85 = ETAGE

±0.00 = ALT. 477.855  
REZ-DE-CHAUSSÉE

-3.11 = SOUS-SOL

ALT. REF : 475.00

FACADE EST

Limite propriété

Limite de construction

Limite de construction

Limite propriété

PANNEAUX PHOTOVOLTAÏQUE  
20 x 161/117  
SURFACE = 37.70m<sup>2</sup>

+10.90 = FAITE


+8.83 = CORNICHE

+5.70 = ATTIQUE

+2.85 = ETAGE

±0.00 = ALT. 477.855  
REZ-DE-CHAUSSEE

-3.11 = SOUS-SOL

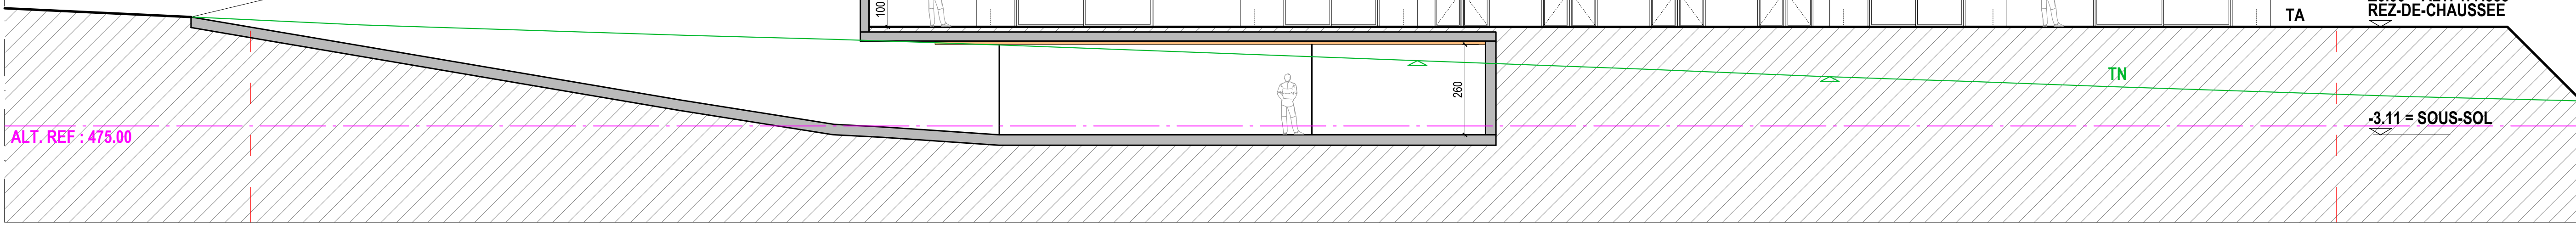


FACADE SUD

Limite propriété


Limite de construction

Limite de construction

Limite propriété

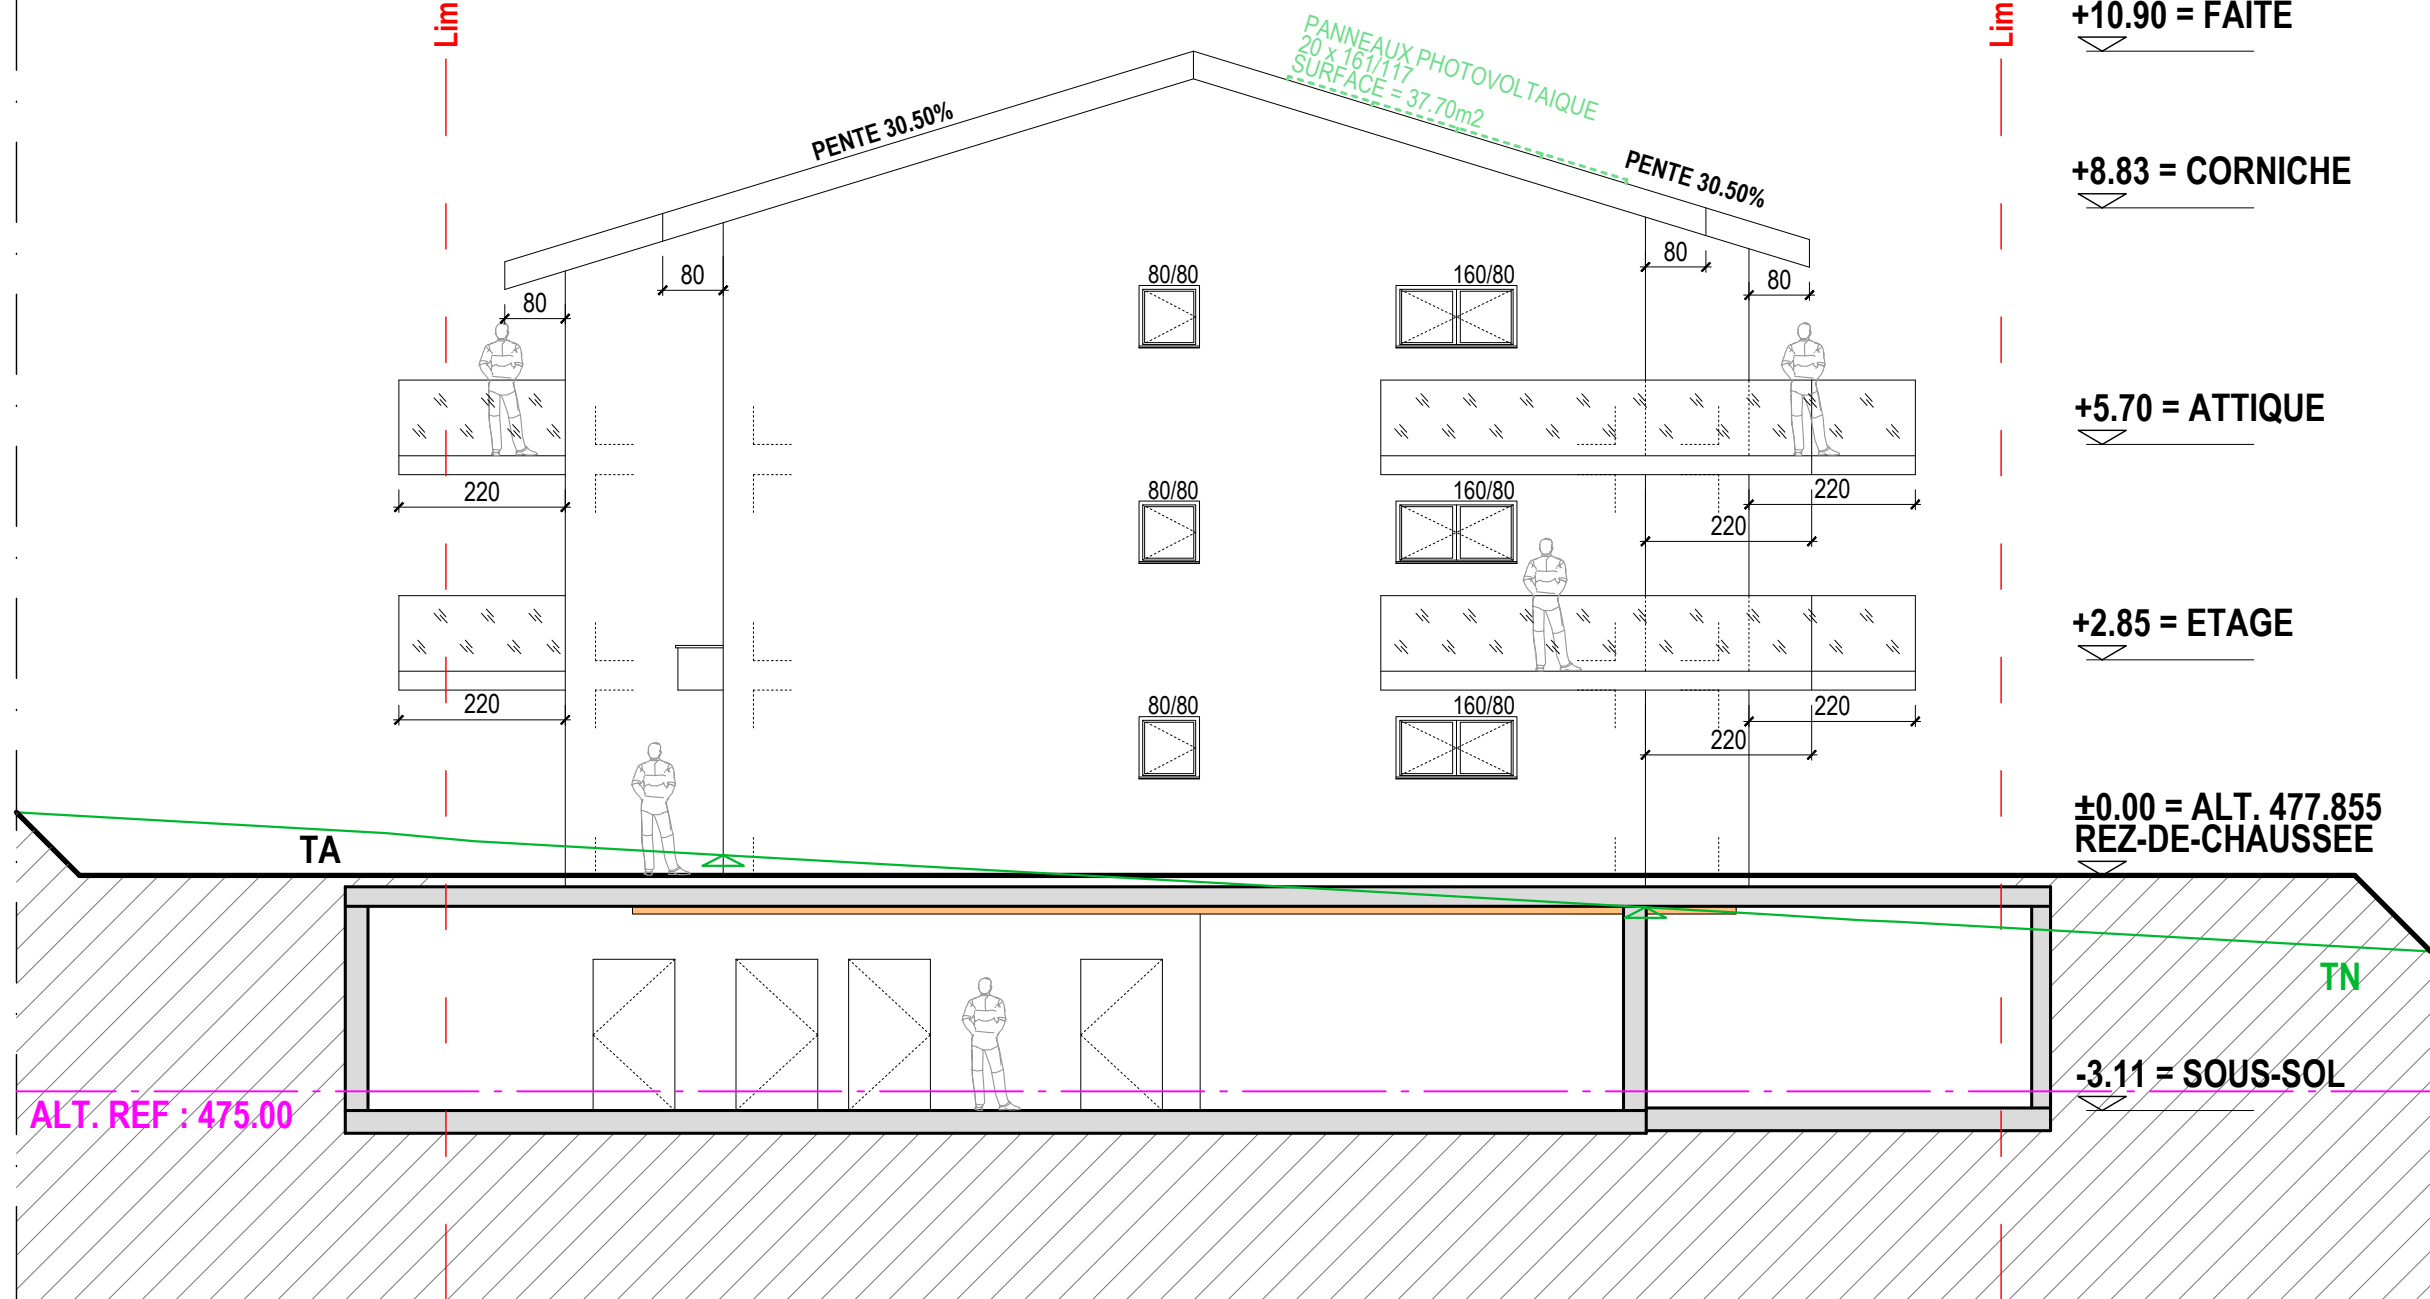

FACADE OUEST

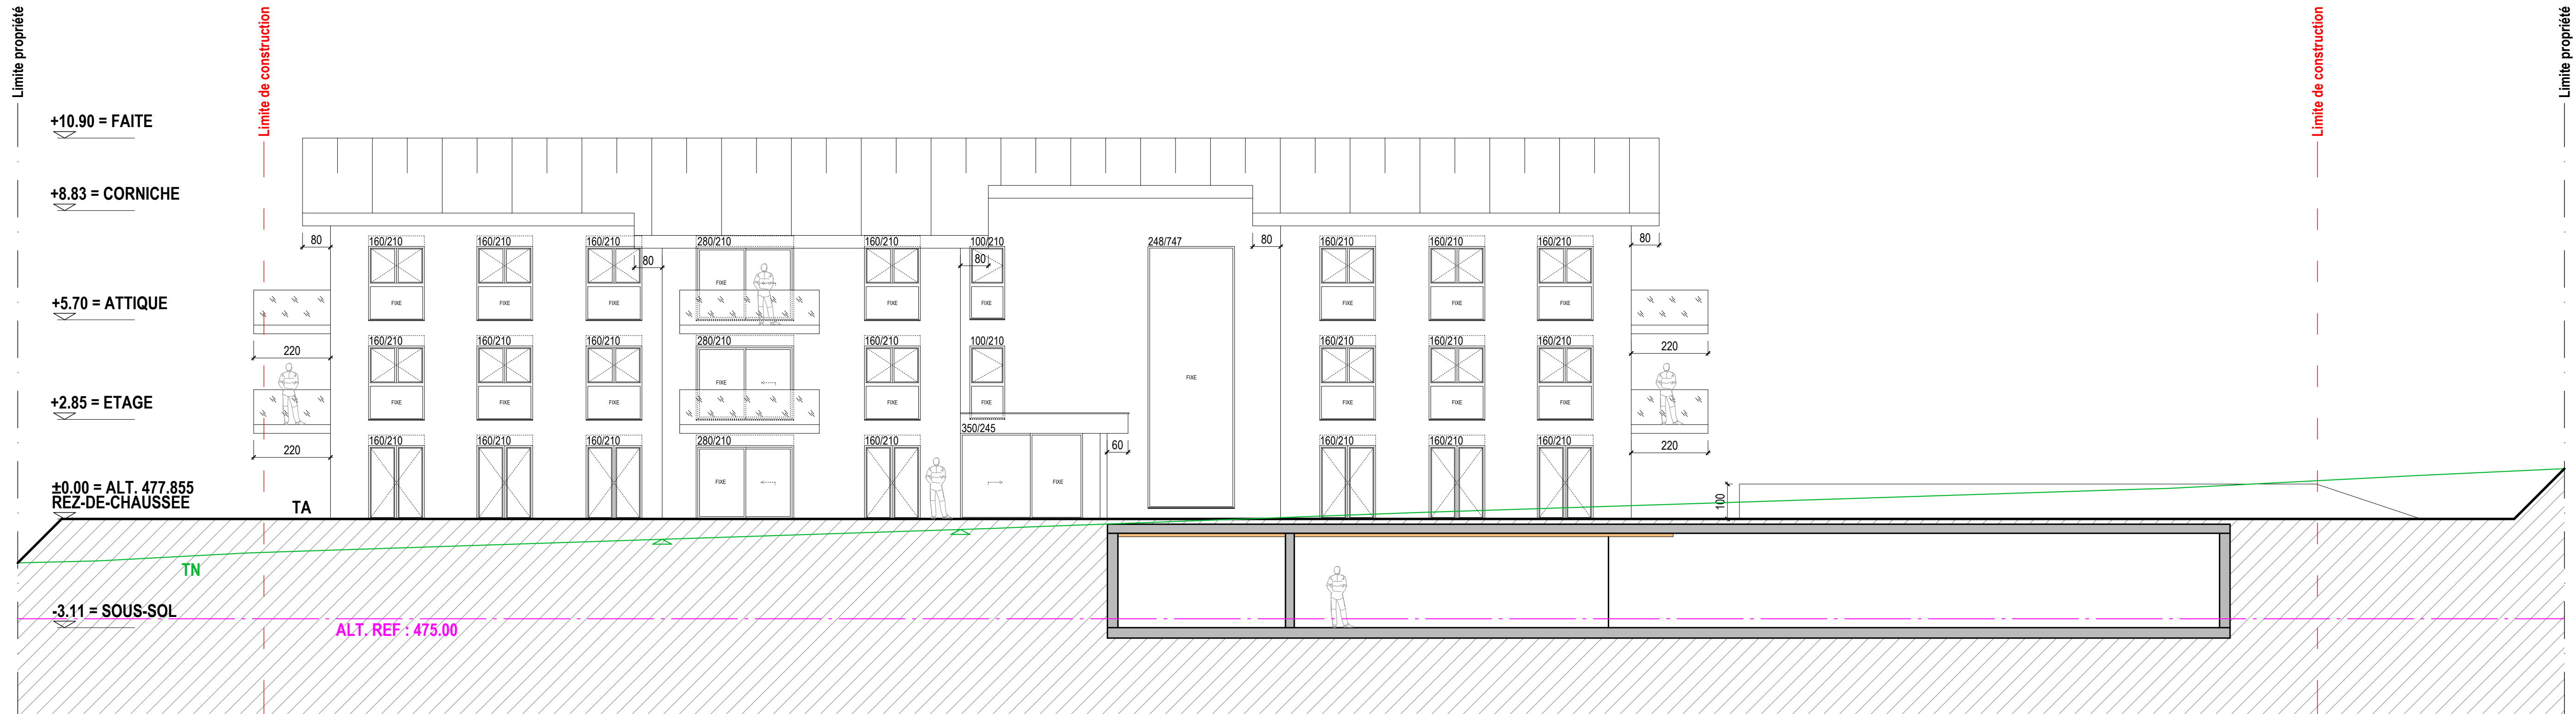

FACADE NORD