


HAUS 3, 2. OG, NR. 3_02_01

TYP 20B, 4.5-ZIMMER-WOHNUNGEN, Wohnfläche 103.5 m², Balkon 18.8 m²

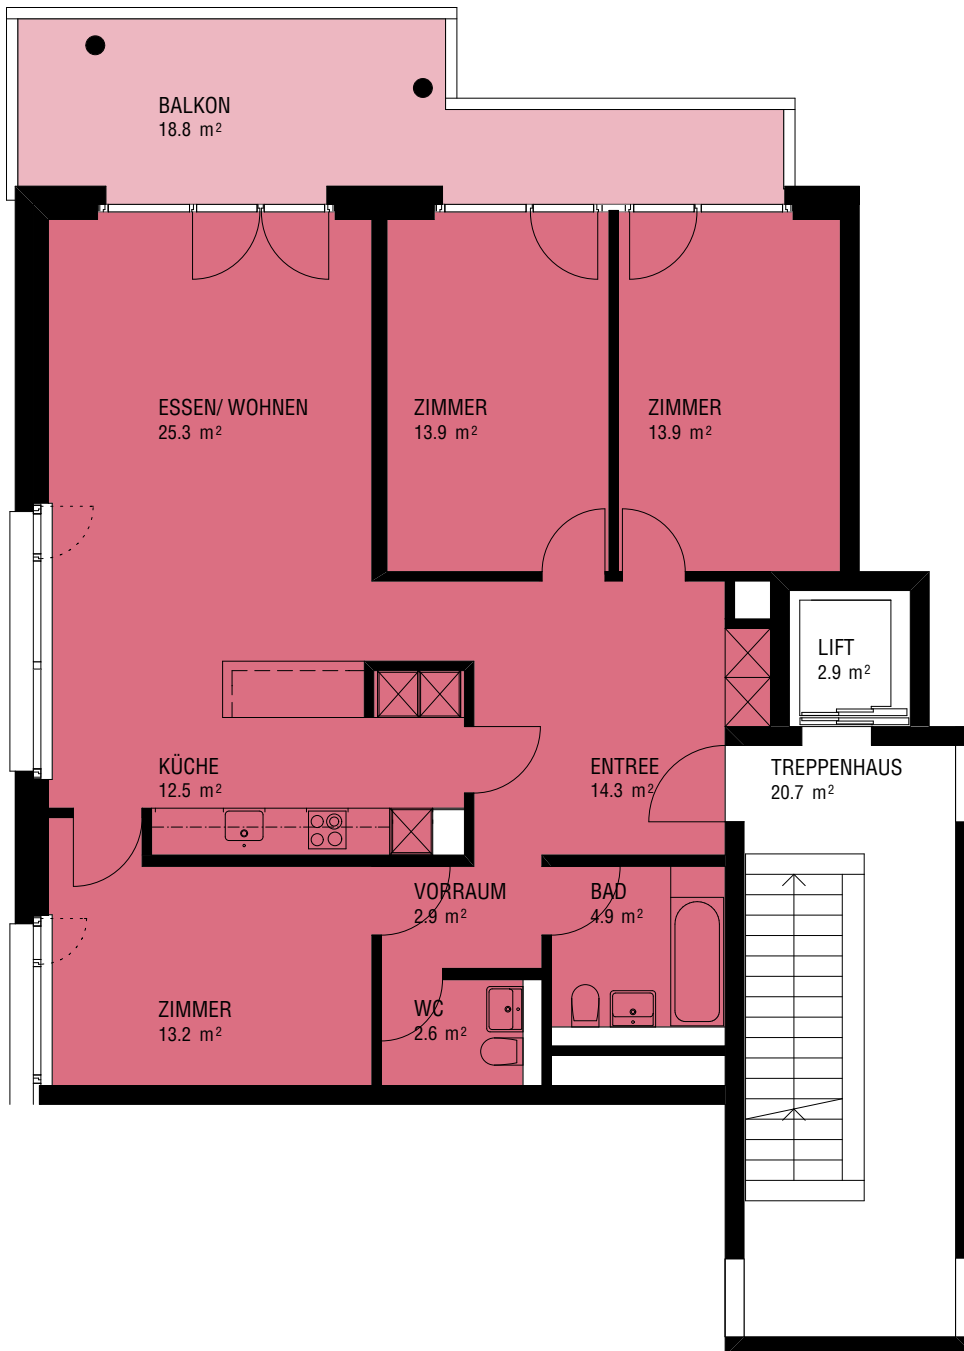

Massstab 1:100 (wenn nicht skaliert ausgedruckt)
Änderungen bleiben vorbehalten

aitwiesen.ch

Livit AG, Telefon 058 360 33 66, aitwiesen@livit.ch