


130.95 m2

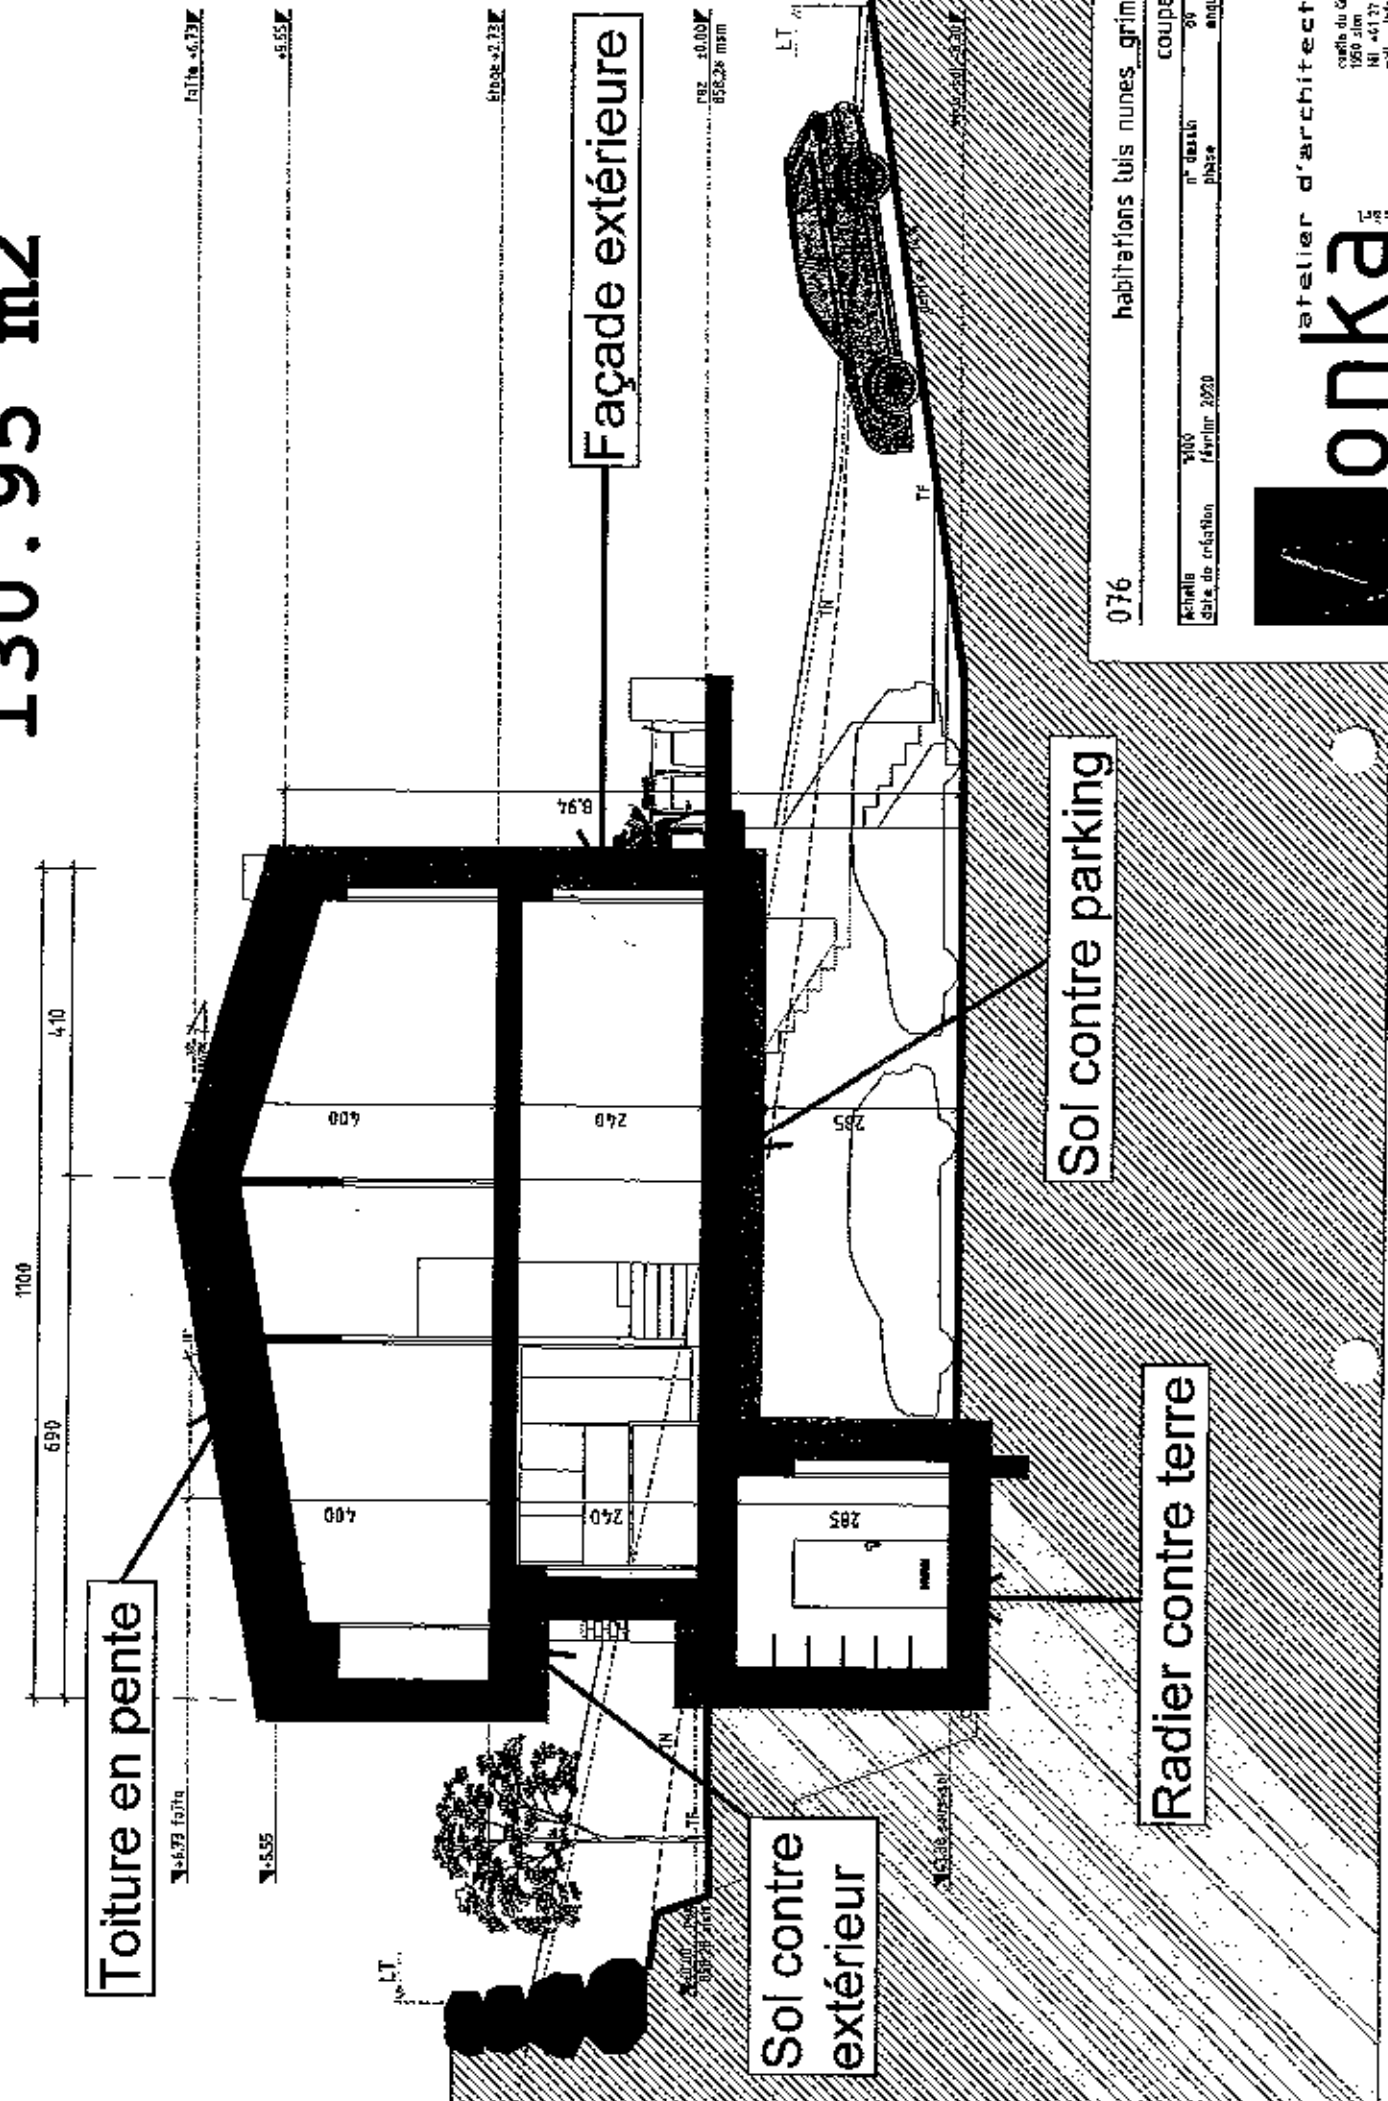

Toiture en pente

Façade extérieure

Sol contre extérieur

Sol contre parking

Radier contre terre


076 habitations luis nues grimisuat coupe a-a

échelle 1/100 n° dessin 20
 date de création février 2020 phase esquissé

onka atelier d'architecture

17 28 28

10000 route du Gâté I
 15600 Alon
 tél. +41 79 323 12 00
 mail info@onka.ch

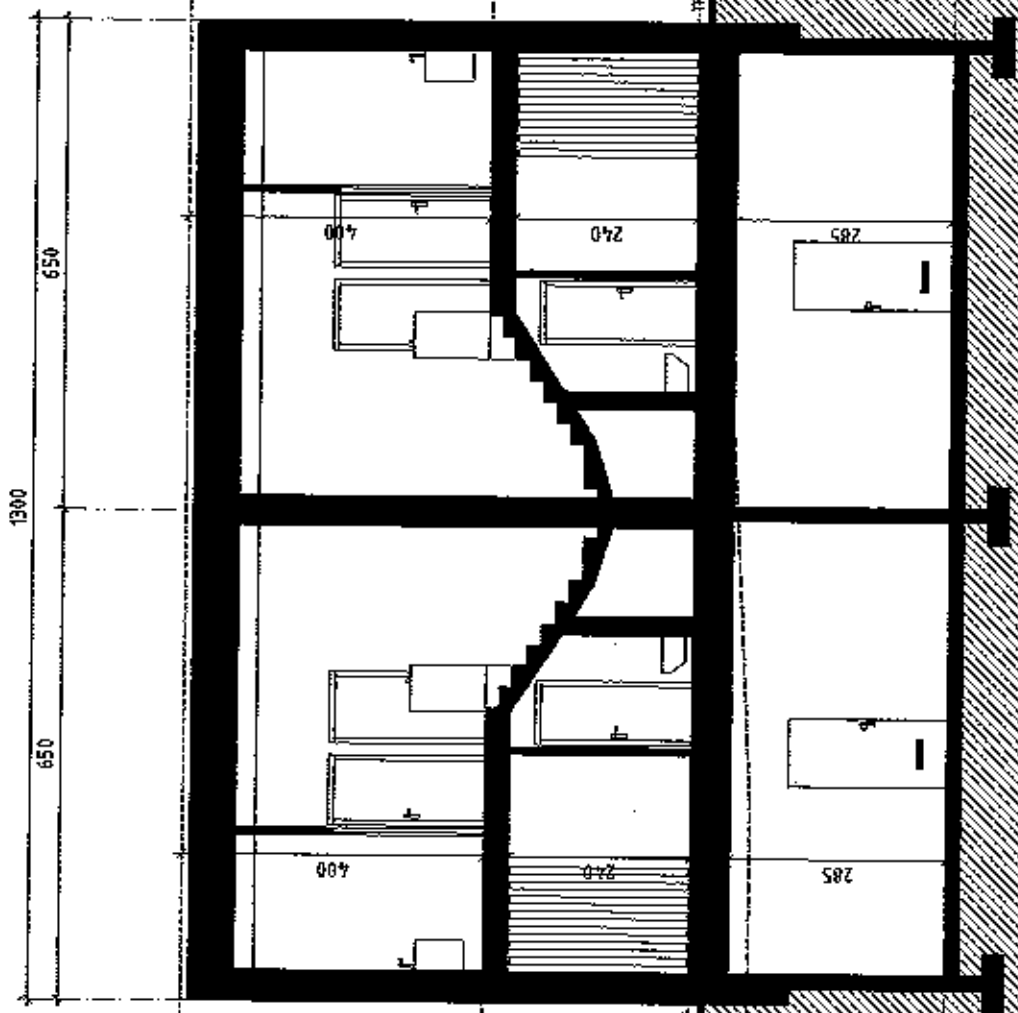

076

habitations lois nunes grimisuat

coupe b-b

échelle	1/100	n° dessin	30
date de création	février 2020	phase	enquête



atelier d'architecture

onka

route du diablé
7420 Alpin
FR - 41 21 323 02 04
atl - info@onka.ch


Façade contre terre

Façade contre terre


Plafond contre extérieur

Façade extérieure (sous-sol)

Mur extérieur

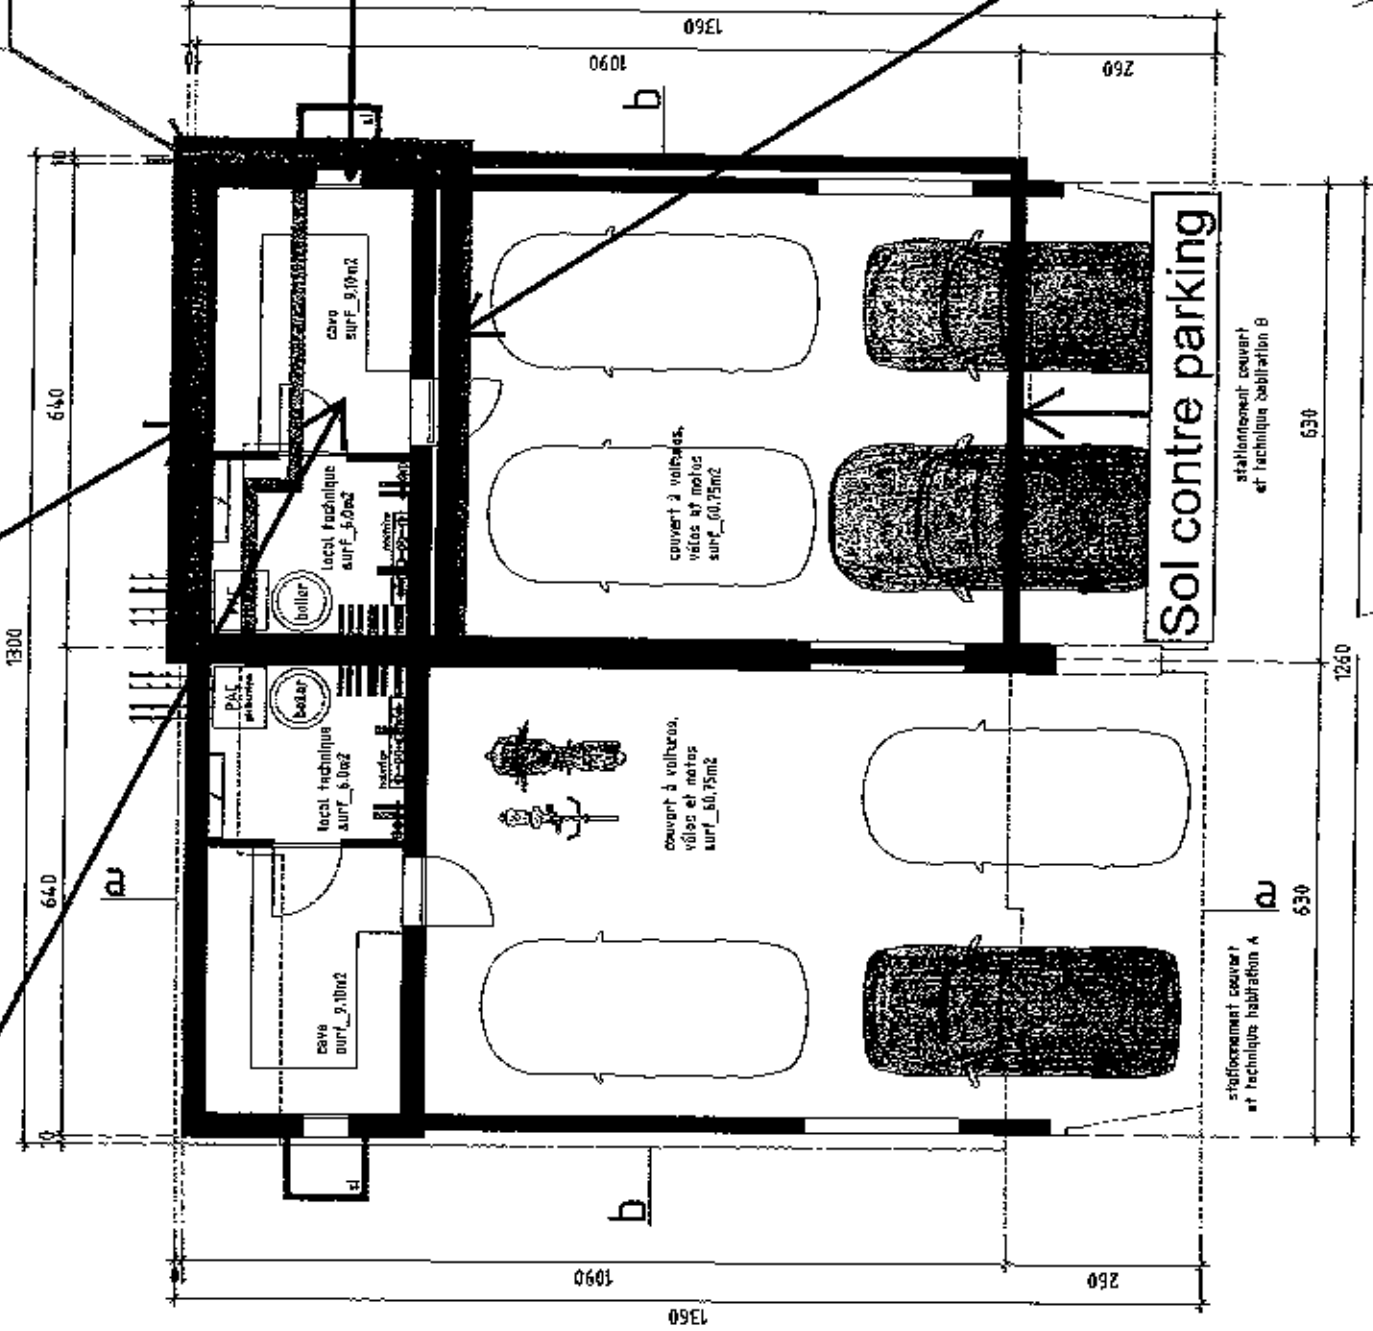

076 habitations Luis Nunes Grinisuat
 sous-sol
 échelle 1/100 n° dessin 05
 date de création février 2020 phase annuète

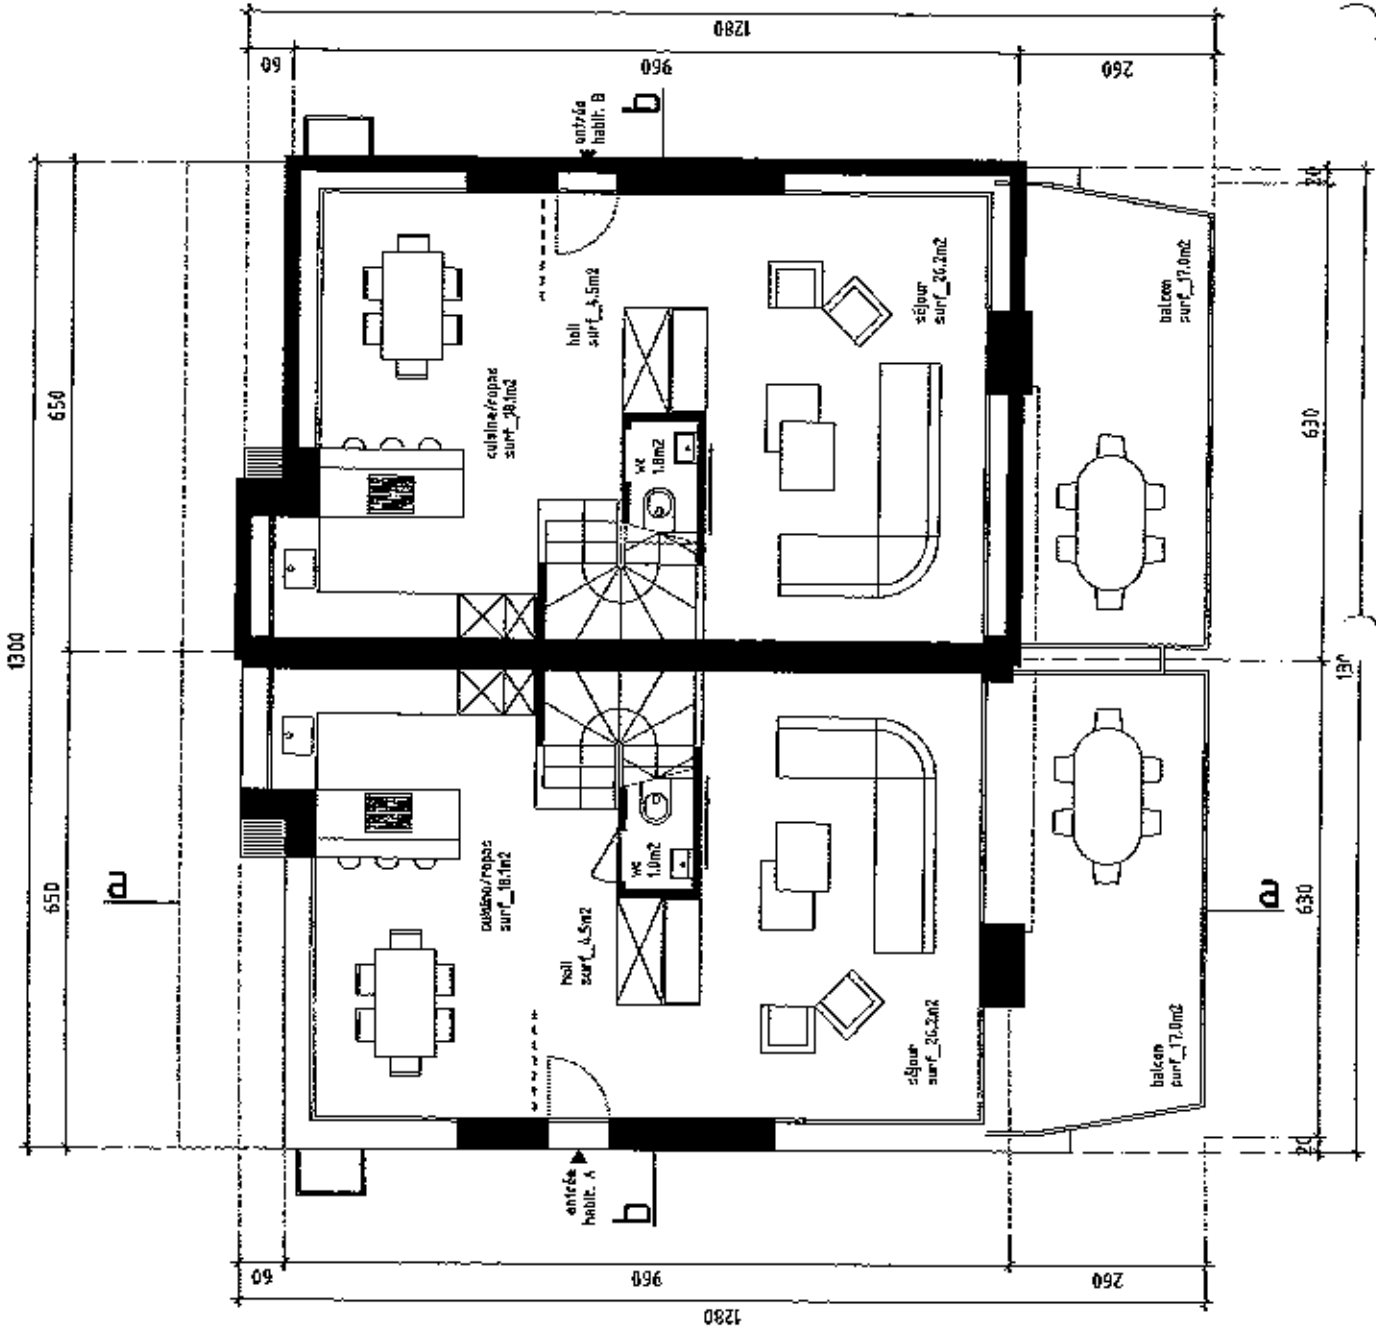


076 habitations Luis Nunes grimisuat

sketch 17/00 n° dessin 06 rez.
date de création février 2020 phase

onka atelier d'architecture
rue de l'Orfèr
1550 Ash
SB -417 27 323 01 09
tel -1192666663

Sol contre extérieur

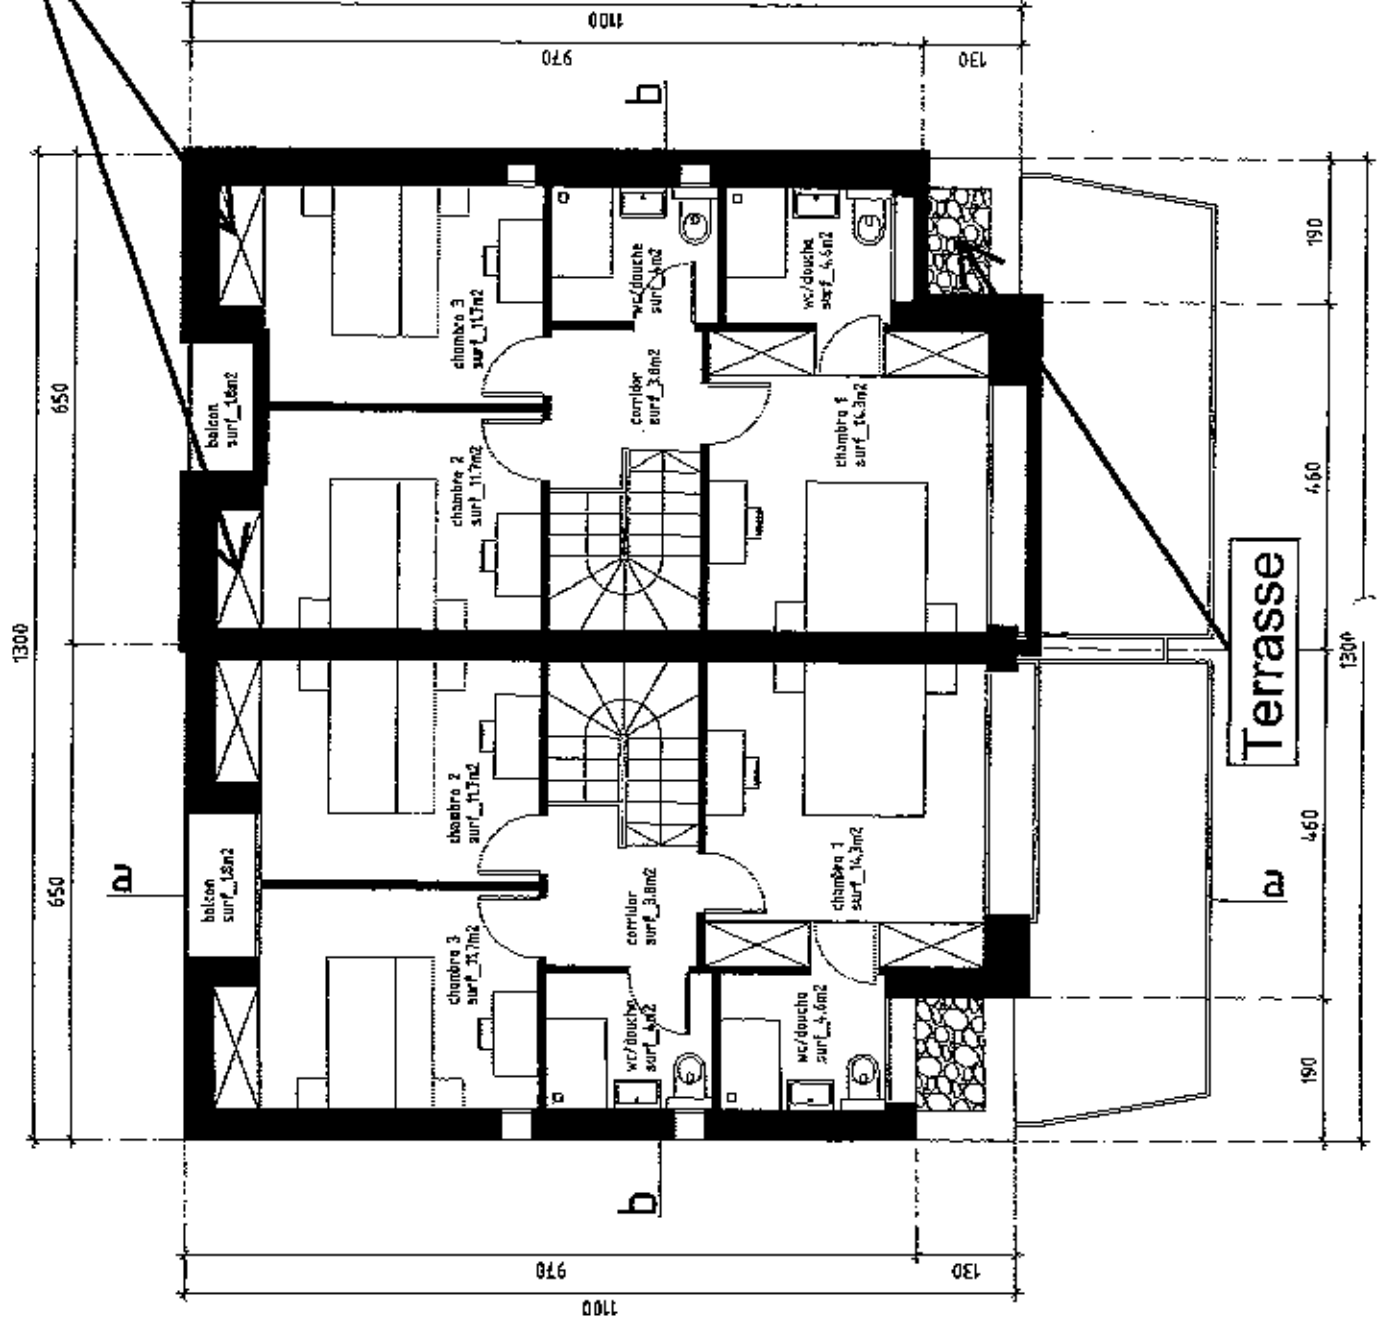


076


habitations luis nunes grimisuat

étage

échelle 1/100
 n° dessin 03
 date de réalisation février 2020
 pose

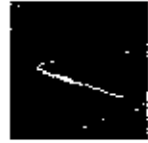

atelier d'architecture
onka
 atelier du lieu 1
 1850 - 1851 - 1852 - 1853 - 1854 - 1855
 1856 - 1857 - 1858 - 1859 - 1860 - 1861 - 1862 - 1863 - 1864 - 1865 - 1866 - 1867 - 1868 - 1869 - 1870

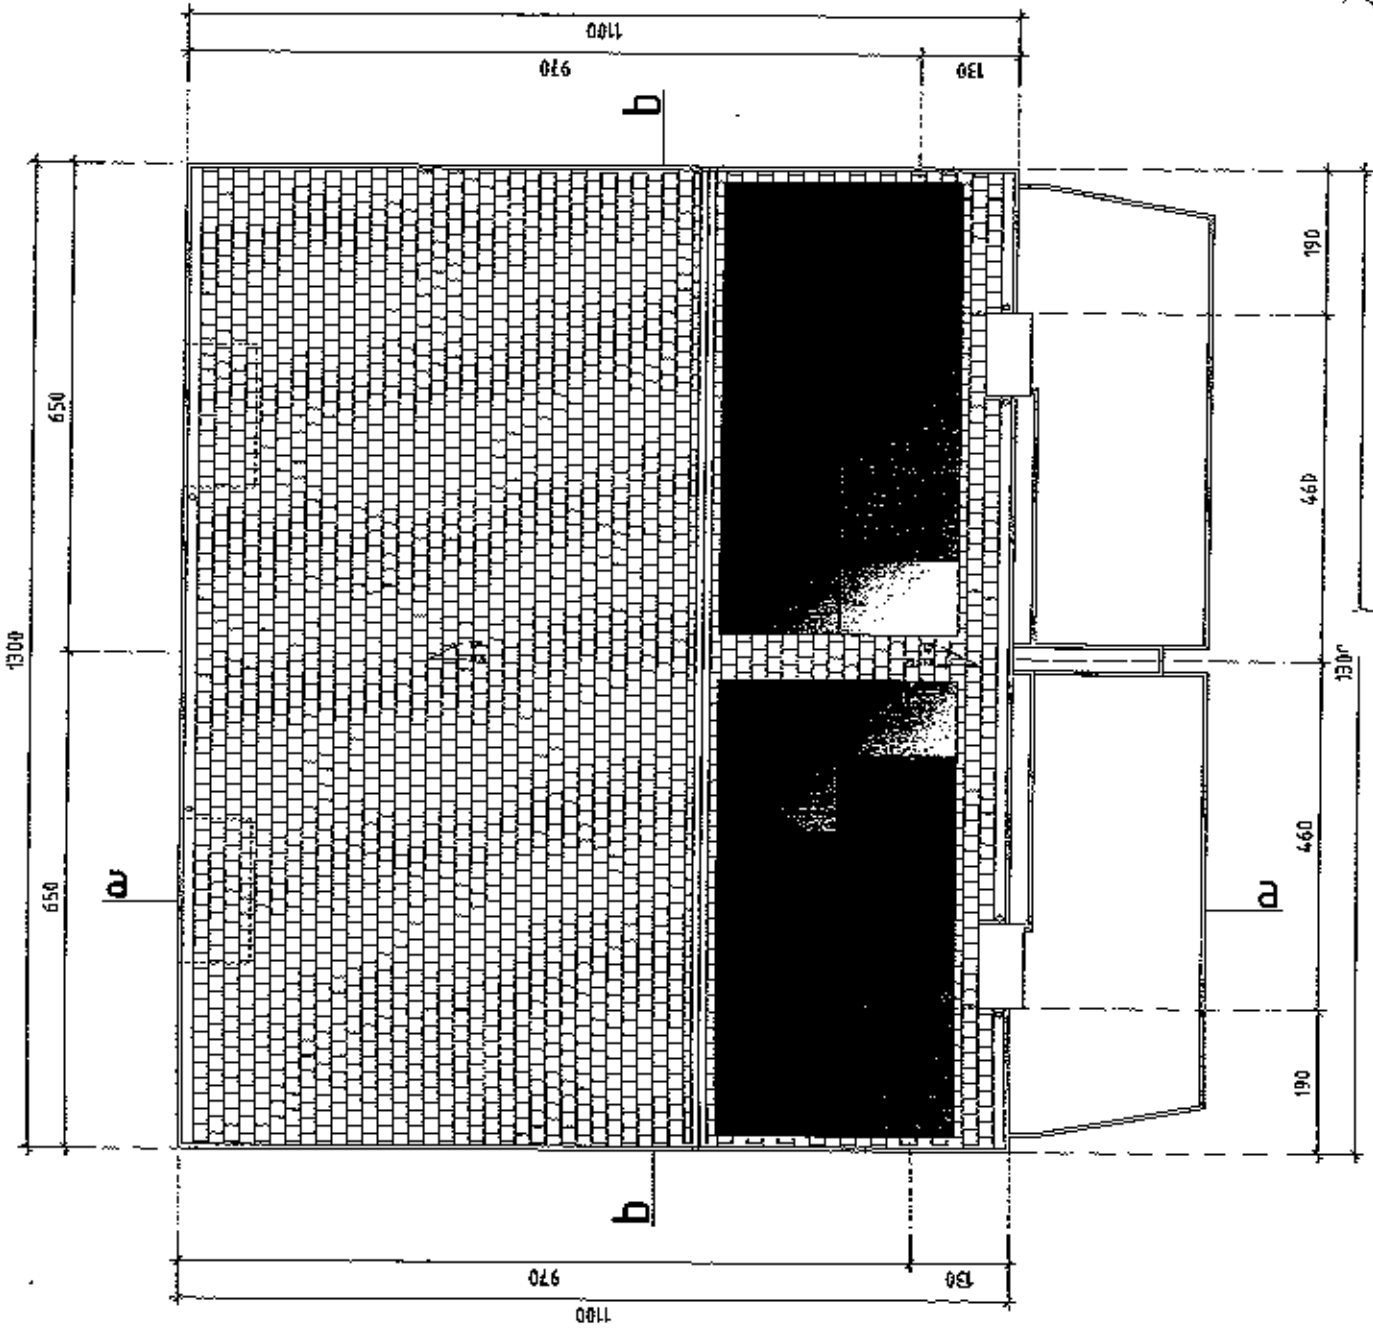


076 habitations Luis Nunes Grimisuat

échelle	1/100	n° dossier	08	toiture
date de création	février 2008	phase	amplitude	


atelier d'architecture
onka

route du GOR 1
1550 AIN
16, -45°21'30" 01 00
tel. 03 88 38 11 11

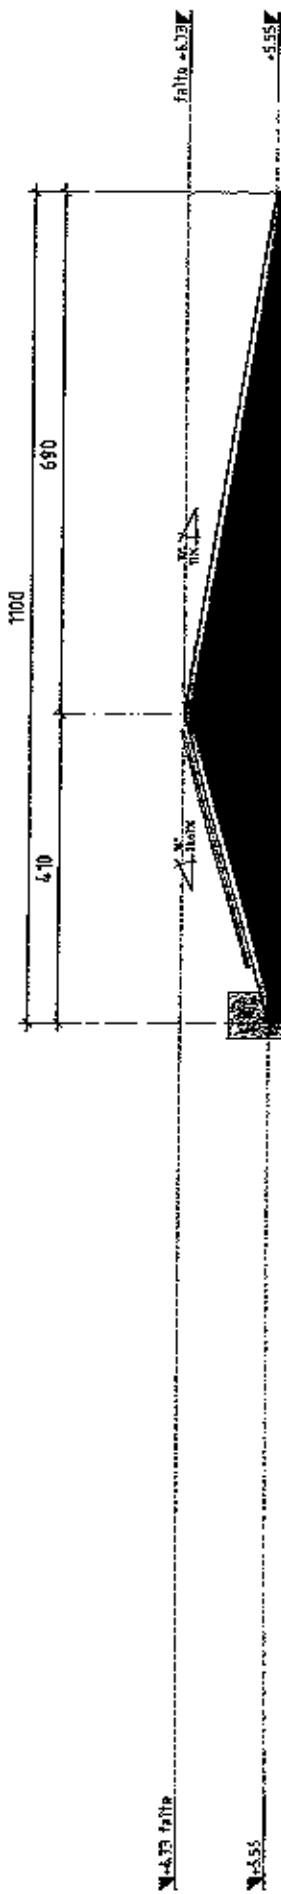

076 habitations Luis Nunes grimisuat
 façade est

projet	1100	n° dessin	12
date de cotation	février 2020	phase	amplitude

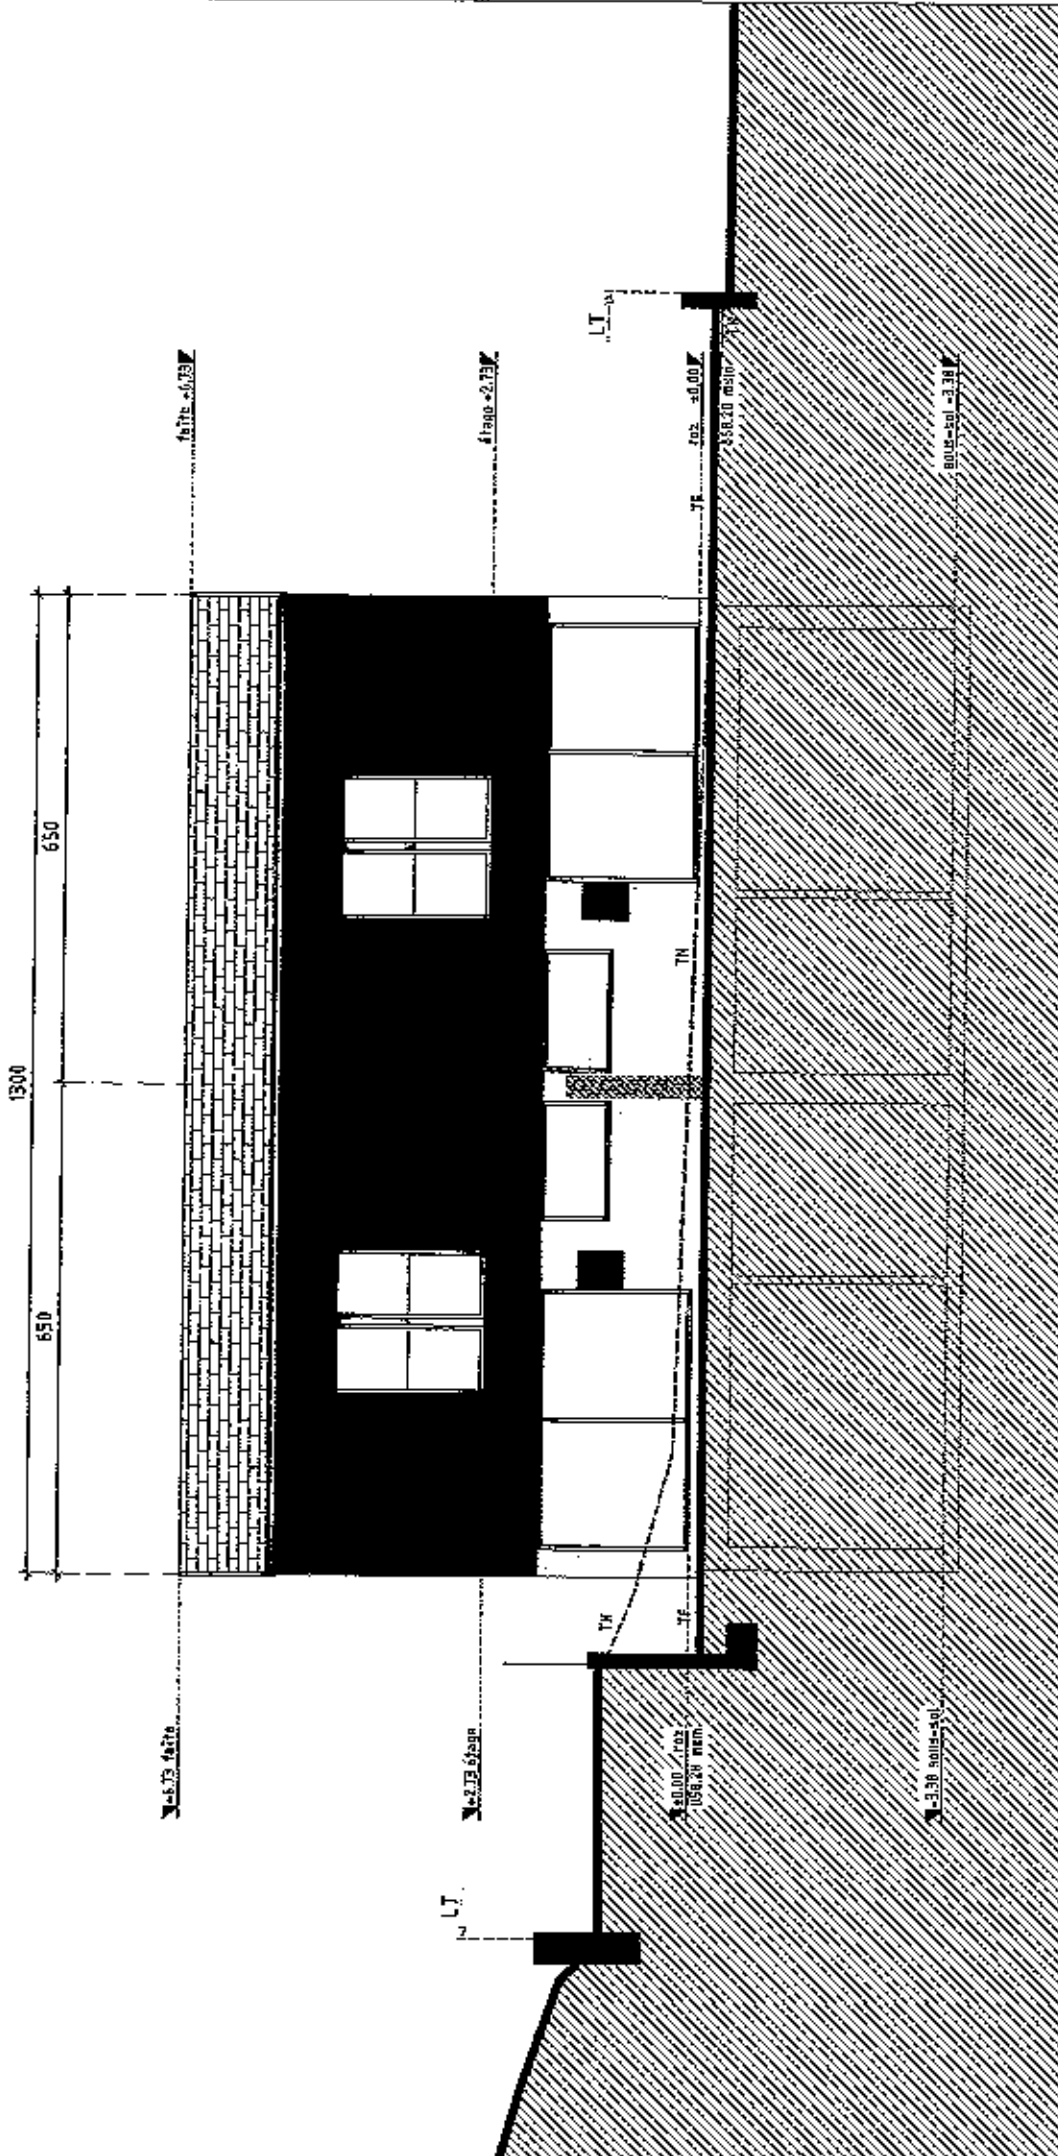

enquête habitations Luis Nunes Grimsuat
 échelle 1/500 n° dessin 13
 date de création février 2025 phase prévente

onka atelier d'architecture
 route du Our 1
 1050 Sion
 tél. +41 27 325 03 00
 mail info@onka.ch

690 1100 410

N+6.73 haute

N+5.55


N+6.73

N+5.55

N+6.73

038.20 mètre

N+6.73

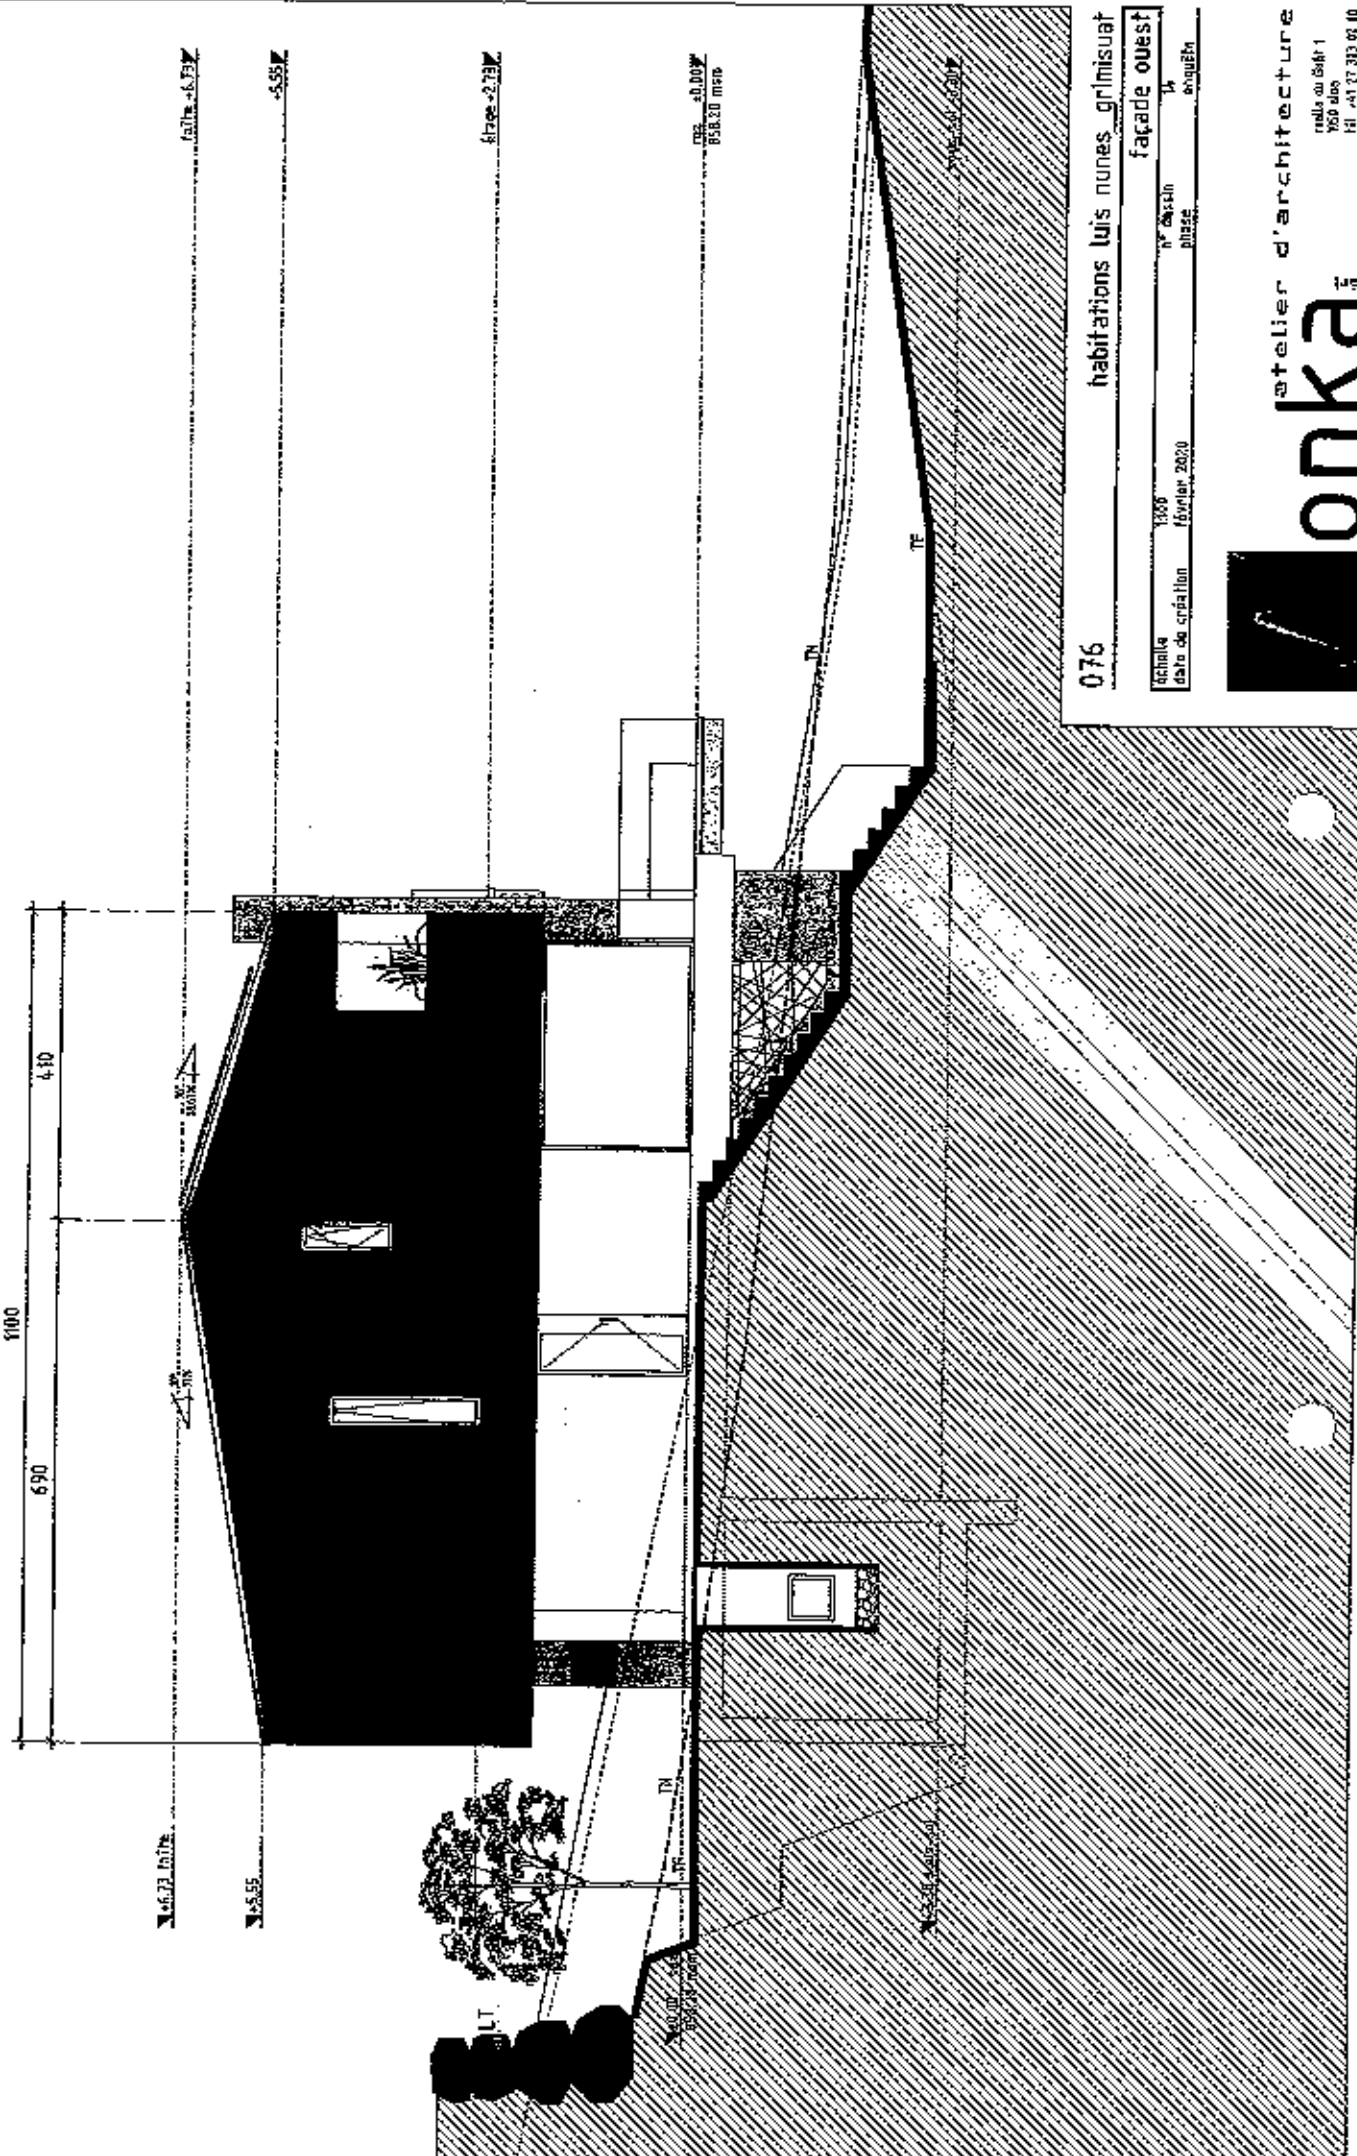

076

habitations Luis Nunes Grimsuair

façade ouest

échelle 1/500
 date de création février 2020
 n° d'archi 14
 classe enqûch

atelier d'architecture
onka
 rue du Bât 1
 950 alos
 tél. +33 23 313 05 10
 mail info@onka.fr