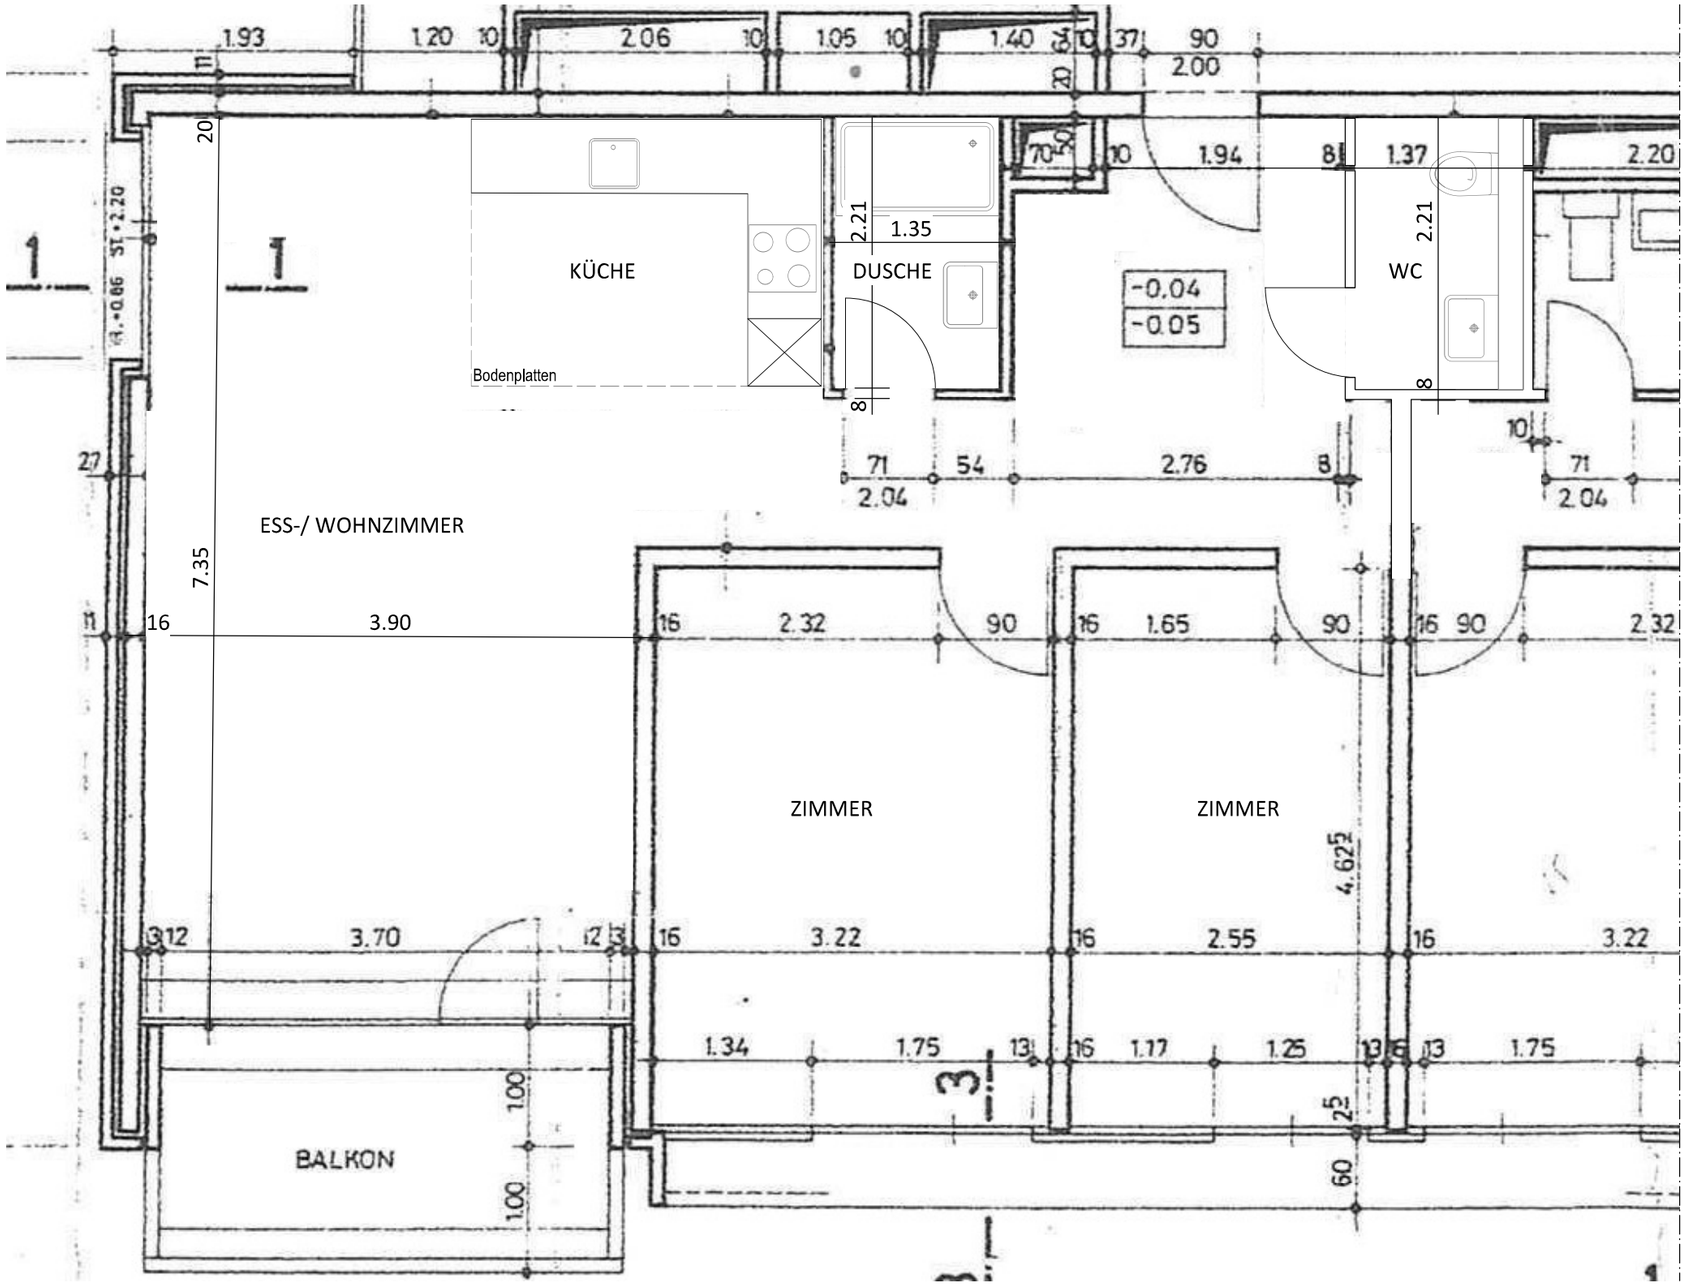

0 0.5 1 2 4

Projekt:	**Sanierung| Jupiterstrasse 17| 3015 Bern**		
Bauherr/in:	**EFG Urfer + von Fischer**	Gez.:	**faa**
Titel:	**3.5 Zi. 7.OG Nr. 728**	Mst.:	**1:50**
Plangr./Nr.:	**A3 / -**	Datum/Gez.:	**05.04.22/faa**
Phase:	**Vermietungsplan**	Rev./Gez.:	00.00.00/faa

v.FISCHER IMMOBILIEN

v.FISCHER Immobilien AG
Weltpoststrasse 5 | Postfach | 3000 Bern 15
T +41 31 326 00 80 | immobilien.vfischer.ch
office.bau@vfischer.ch