



PIANO TERRENO

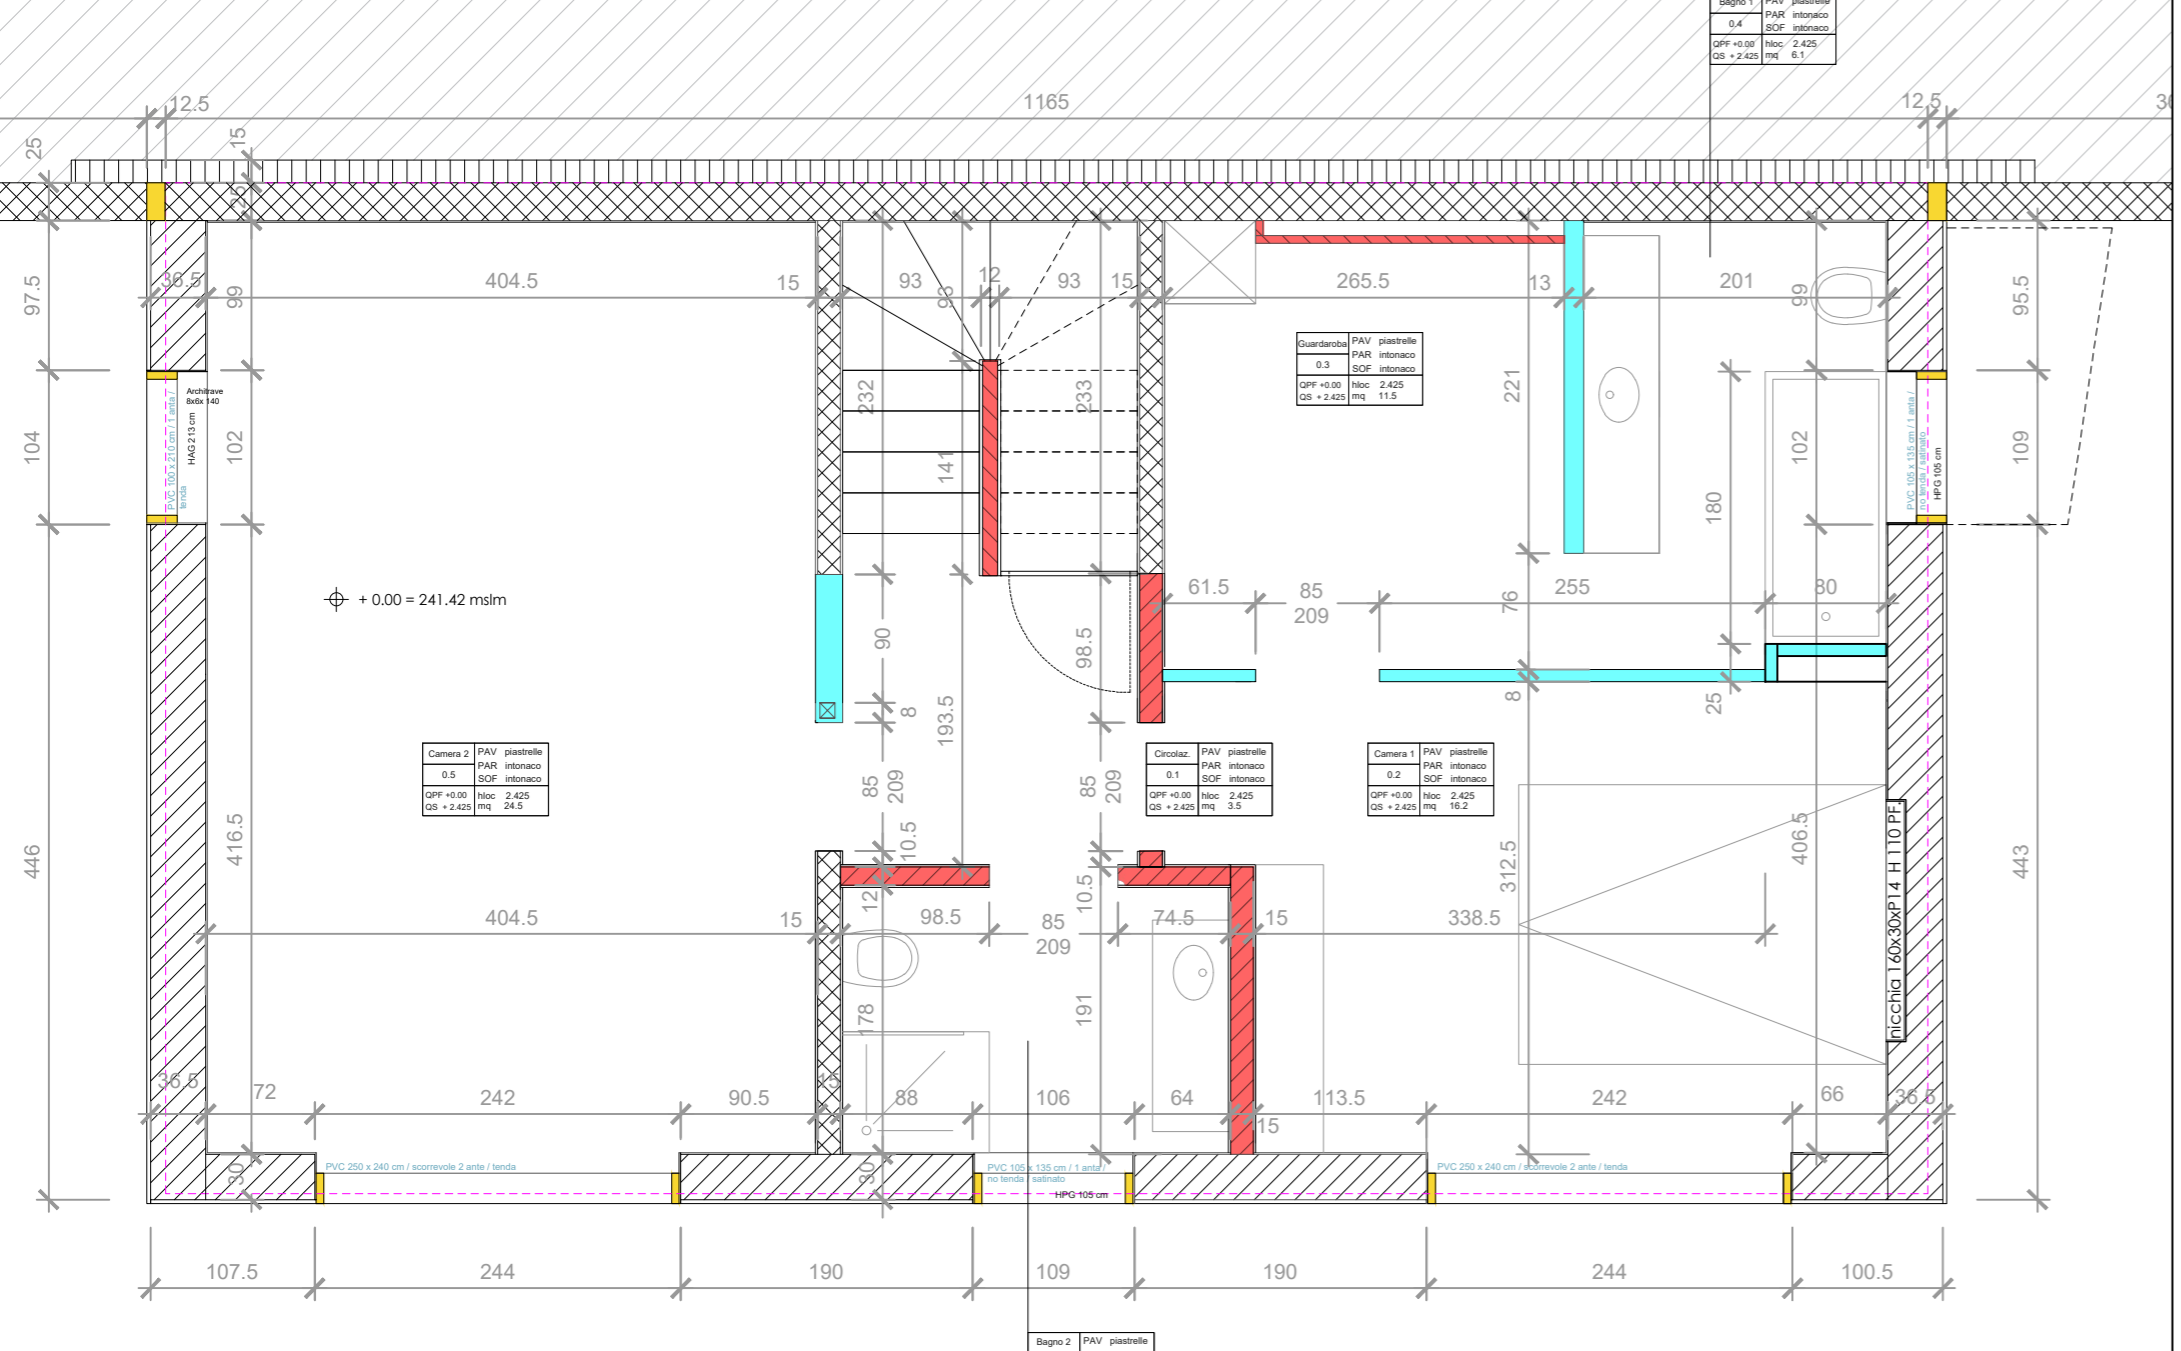

PRIMO PIANO

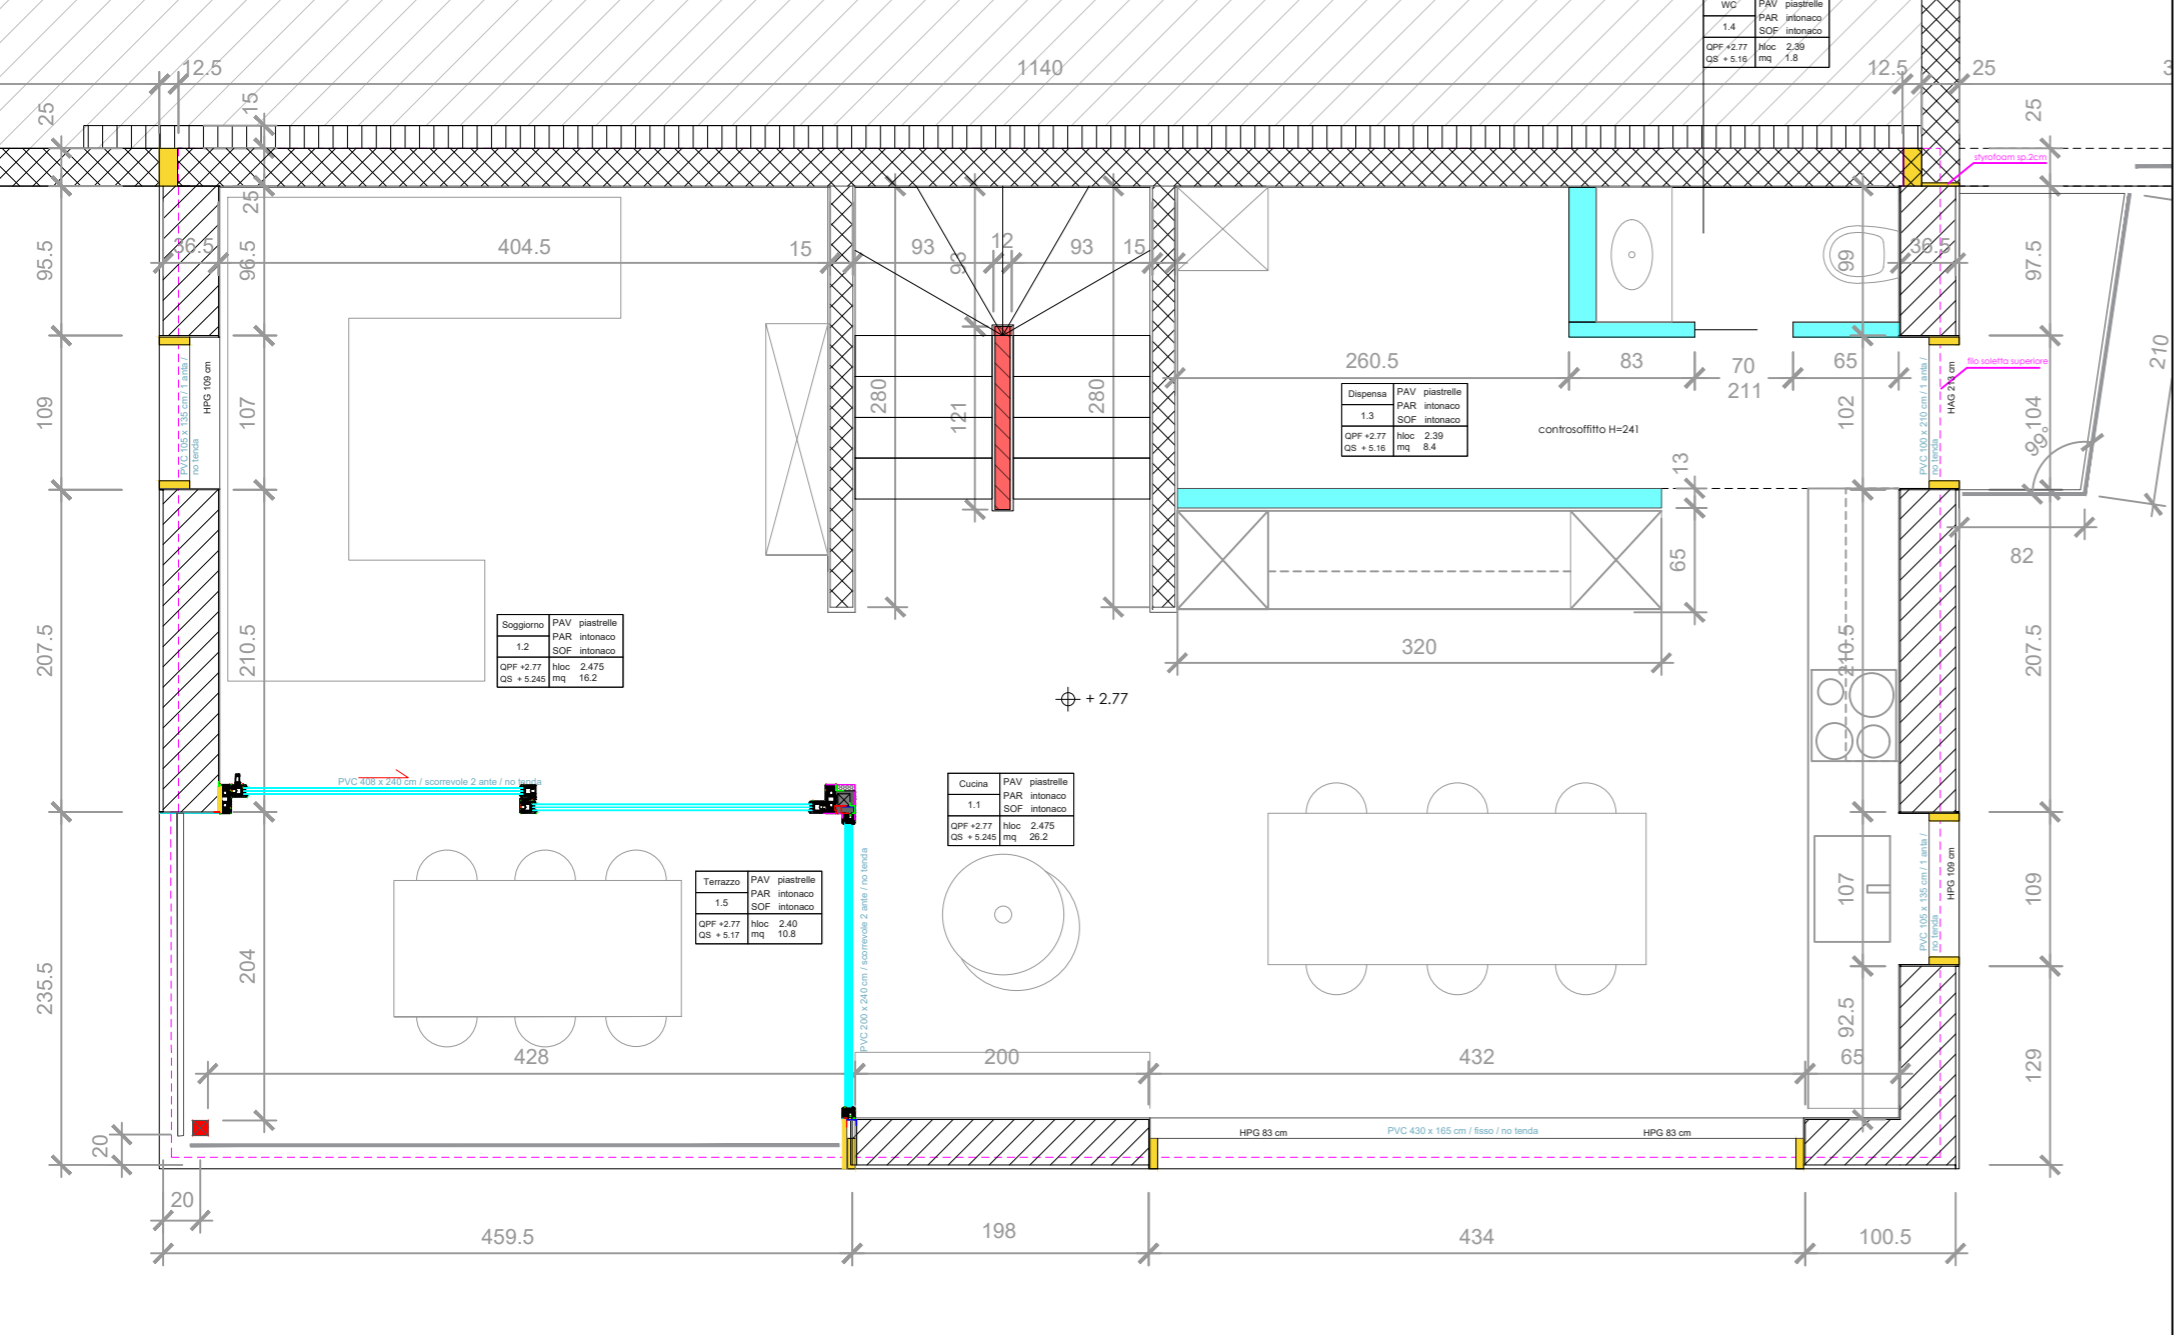

PIANO SECONDO

