


Hübelstraße 29, Olten

3. Obergeschoss

170

304

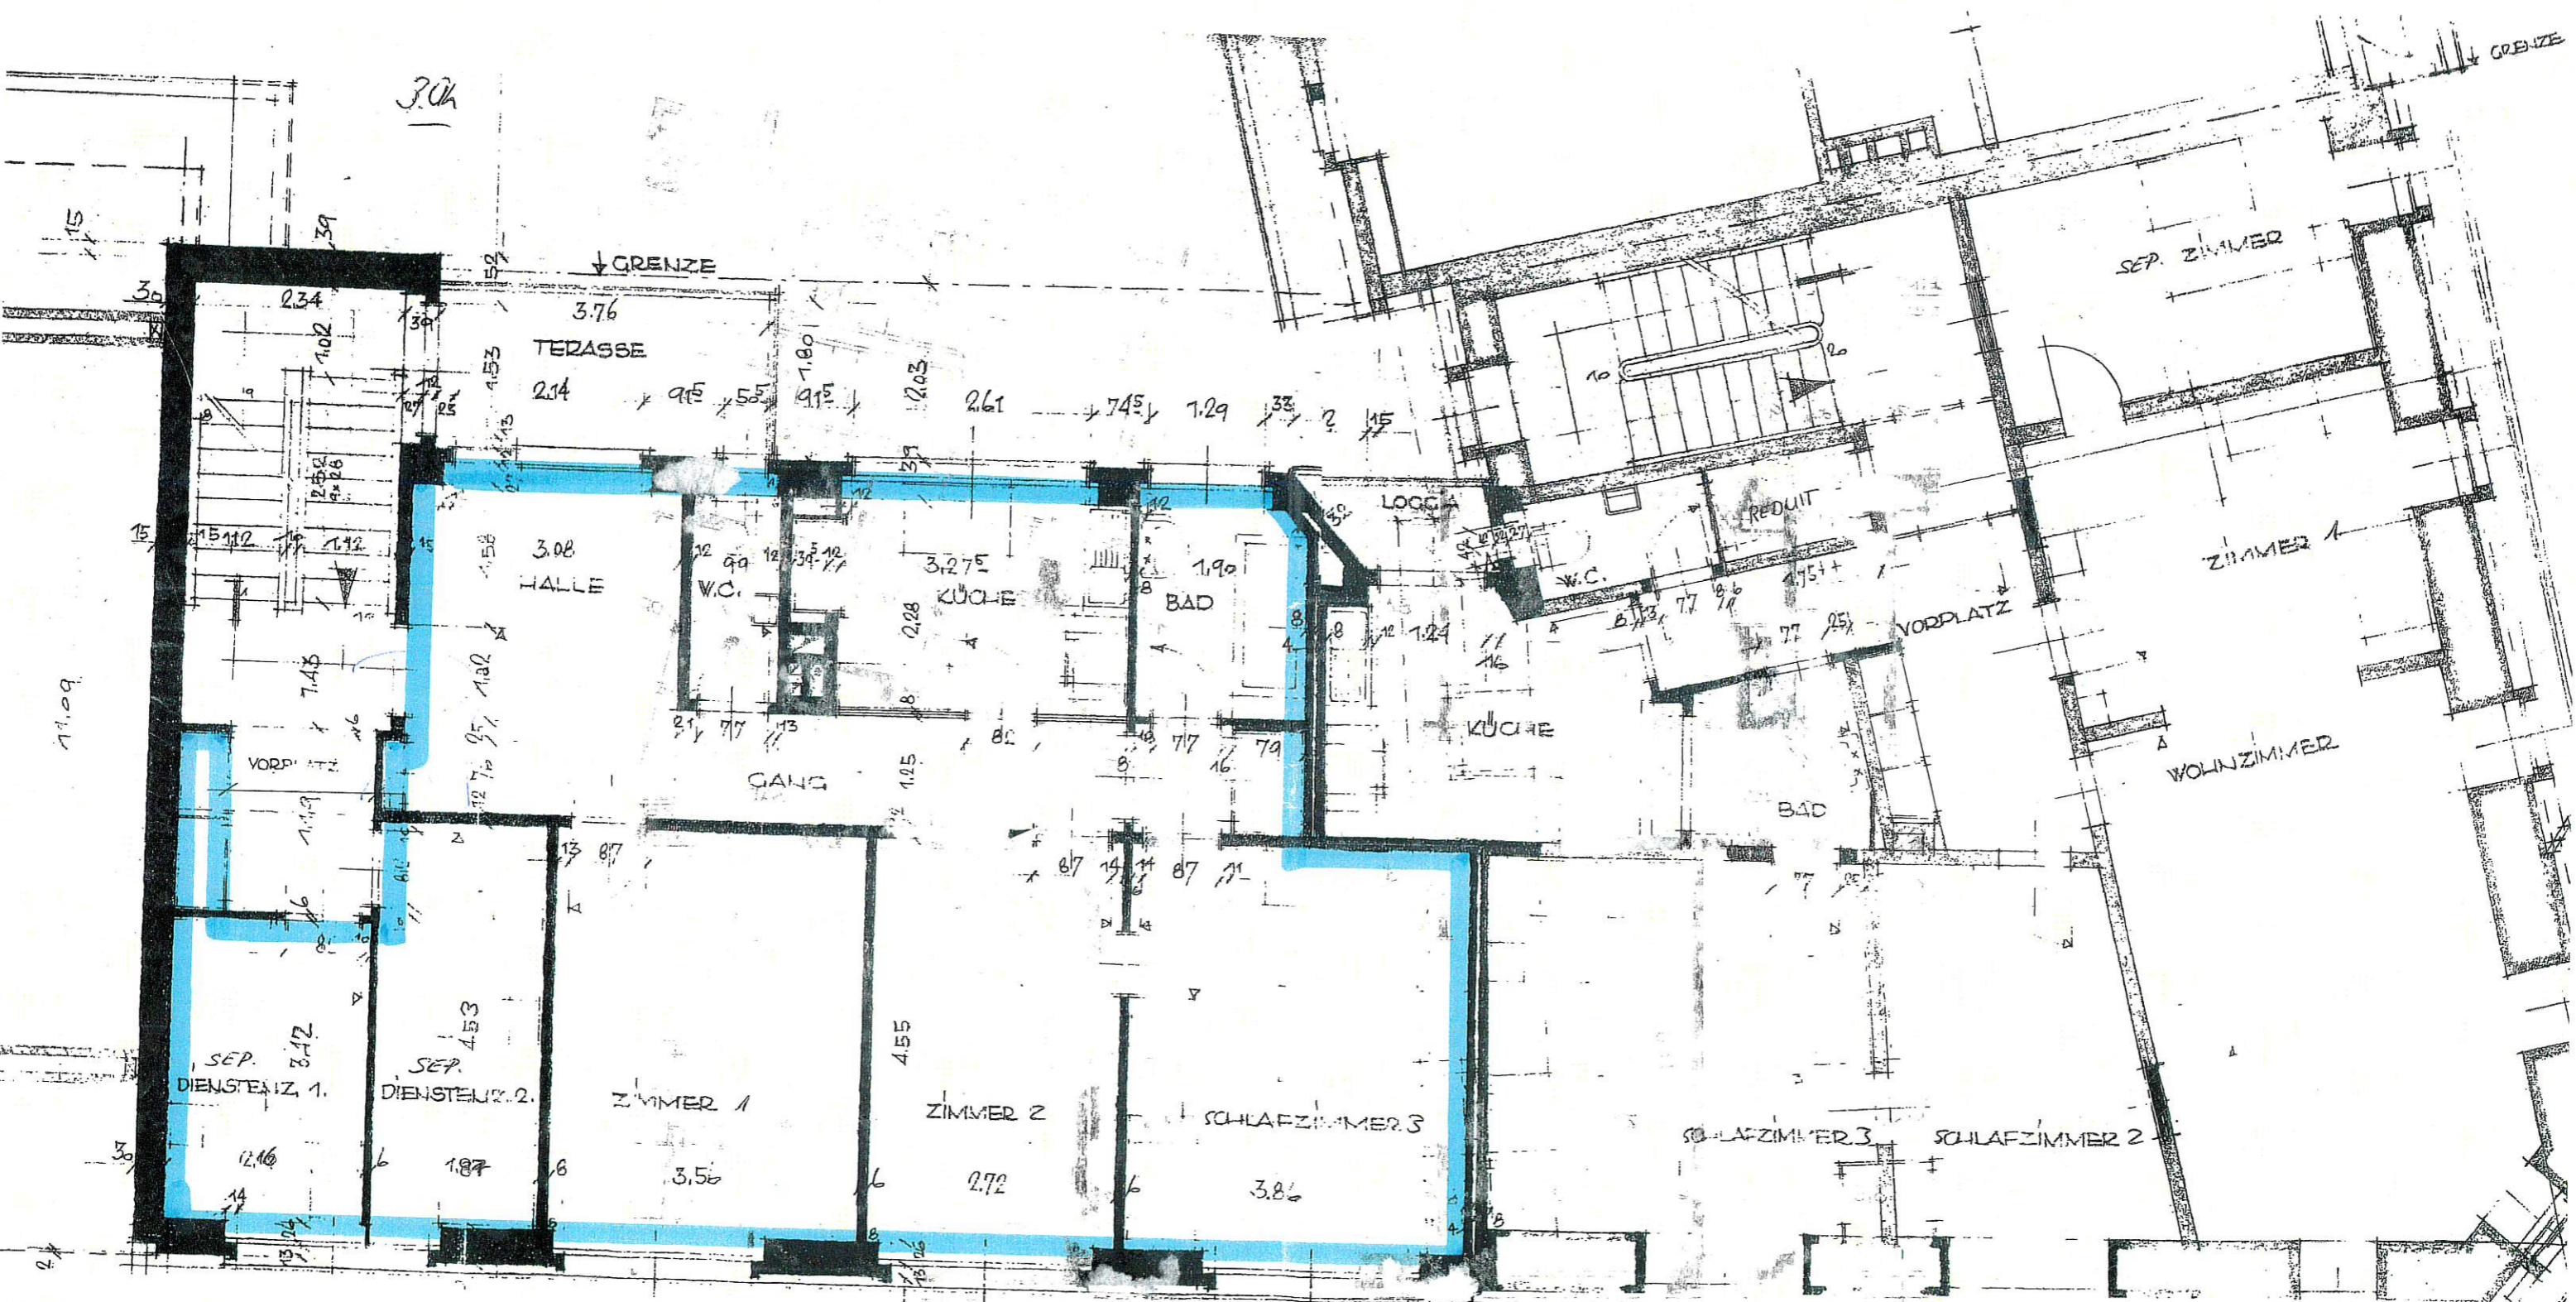

GRENZE

TERASSE

HALLE

W.C.

KÜCHE

BAD

GANG

LOGGIA

REDUIT

KÜCHE

BAD

VORPLATZ

SEP. ZIMMER

ZIMMER 1

WOHNZIMMER

SEP. DIENSTENZ. 1.

SEP. DIENSTENZ. 2.

ZIMMER 1

ZIMMER 2

SCHLAFZIMMER 3

SCHLAFZIMMER 3

SCHLAFZIMMER 2

GRENZE

11.09

24