

4-Zimmerwohnung
(maisonette)
unteres Stockwerk

Zimmer

Esszimmer

Küche

Zimmer

Bad/WC

Küche

Bad/WC

Schlafzimmer

WC

Schlafzimmer

Zimmer

Esszimmer

Zimmer

115

114

B 113

112

111

110

109

108

107

106


105

104

103

A 102

101

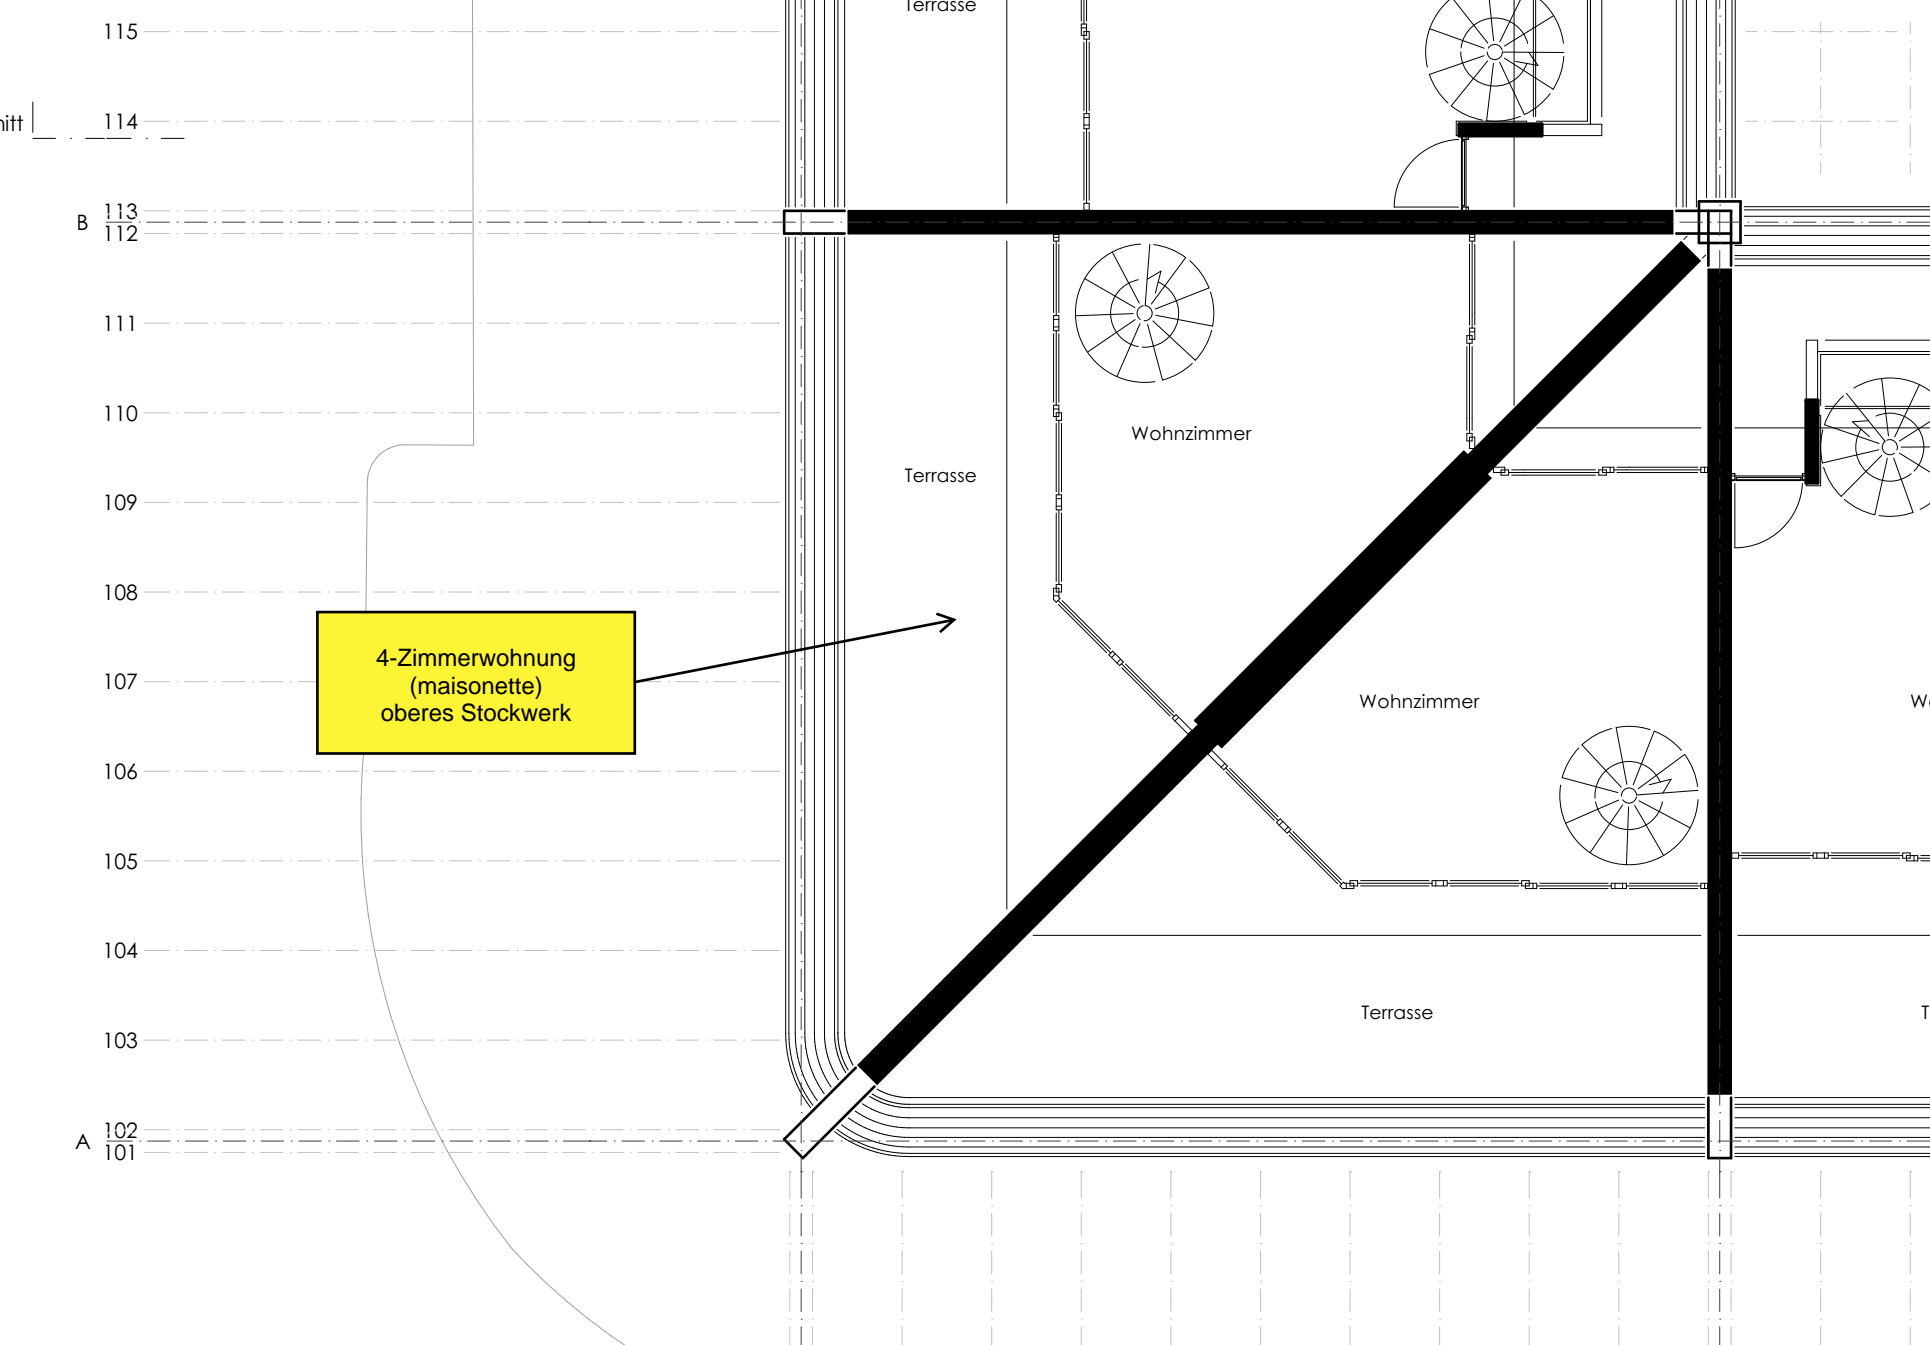

4-Zimmerwohnung
(maisonette)
oberes Stockwerk

Terrasse

Wohnzimmer

Wohnzimmer

Terrasse

115
114
B 113
112
111
110
109
108
107
106
105
104
103
A 102
101