






Dem Sternen so nah
Baumackerstrasse

3.5-Zimmer-Wohnung

Baumackerstrasse 9, 8050 Zürich

Etage	1. OG
Nummer	1.04
Wohnfläche	92.3 m ²
Gartensitzplatz	11.6 m ²
Keller	8.8 m ²

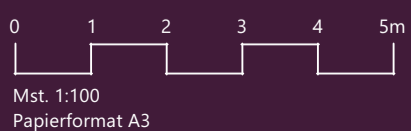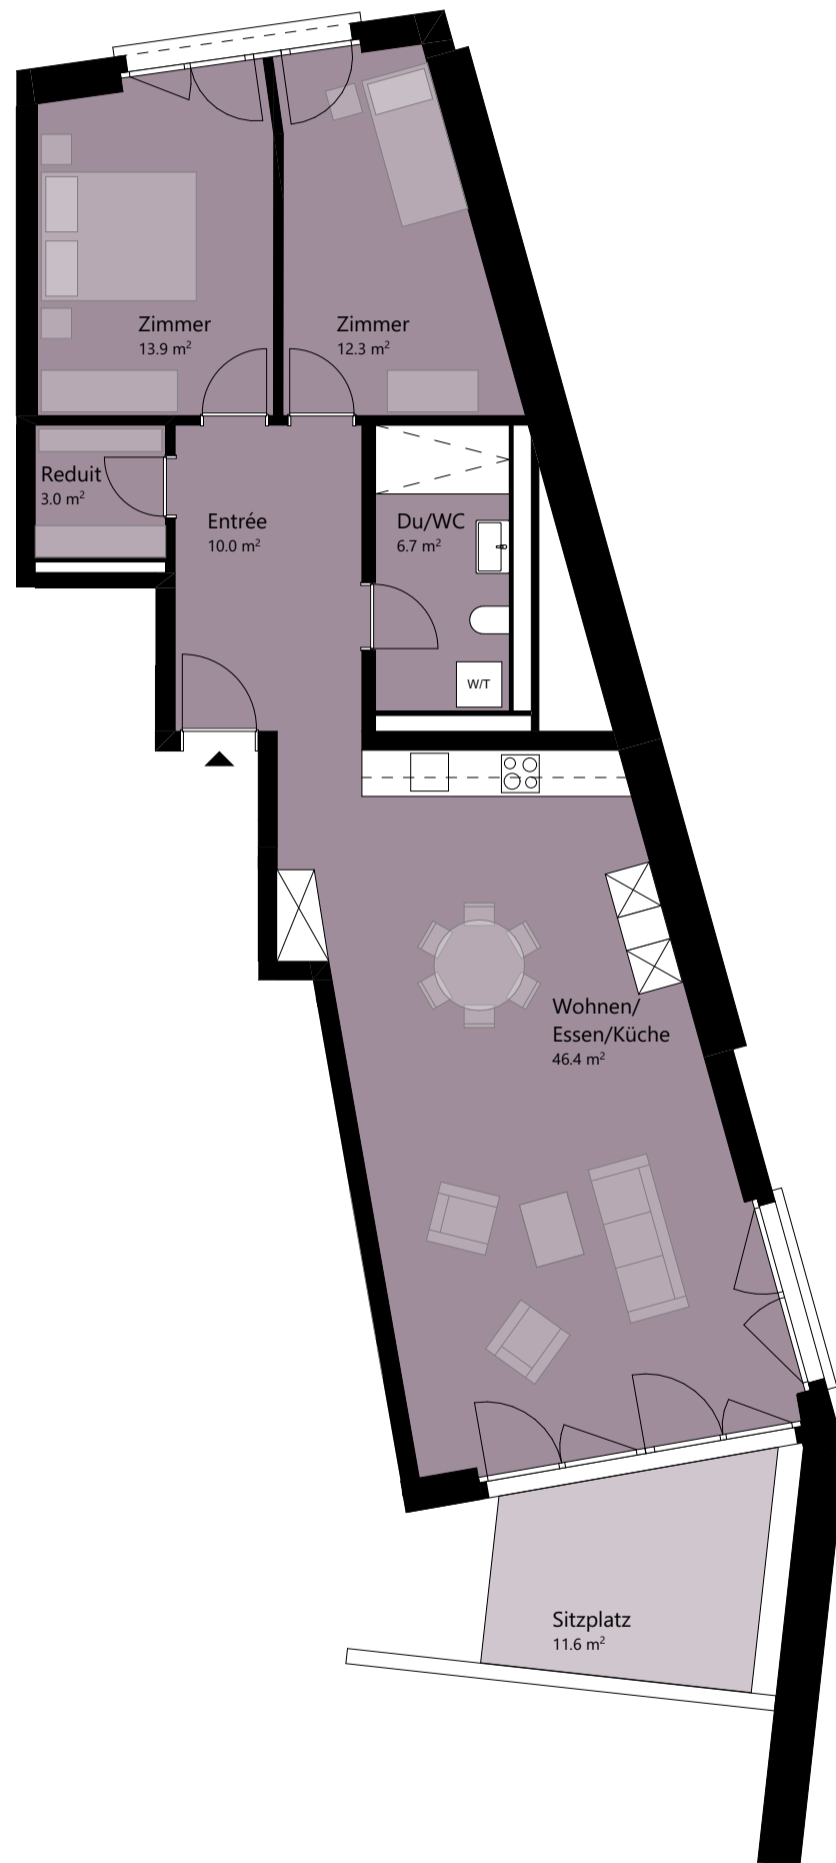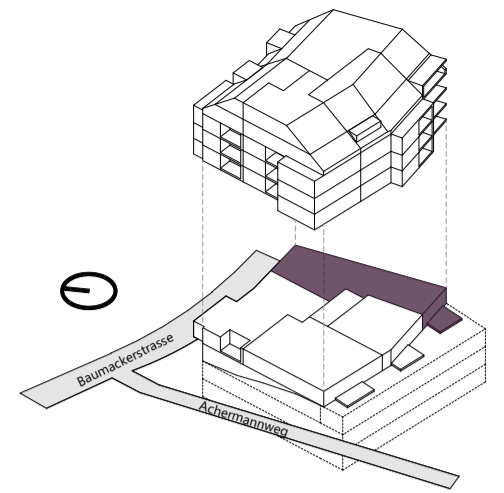

HINWEIS

Alle Angaben, Pläne und Zeichnungen sind unverbindlich. Bei sämtlichen Flächenangaben handelt es sich um Circumasse. Änderungen bleiben bis Bauvollendung vorbehalten.