



**TI
RA**

1:100
Gartengeschoss

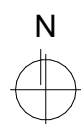

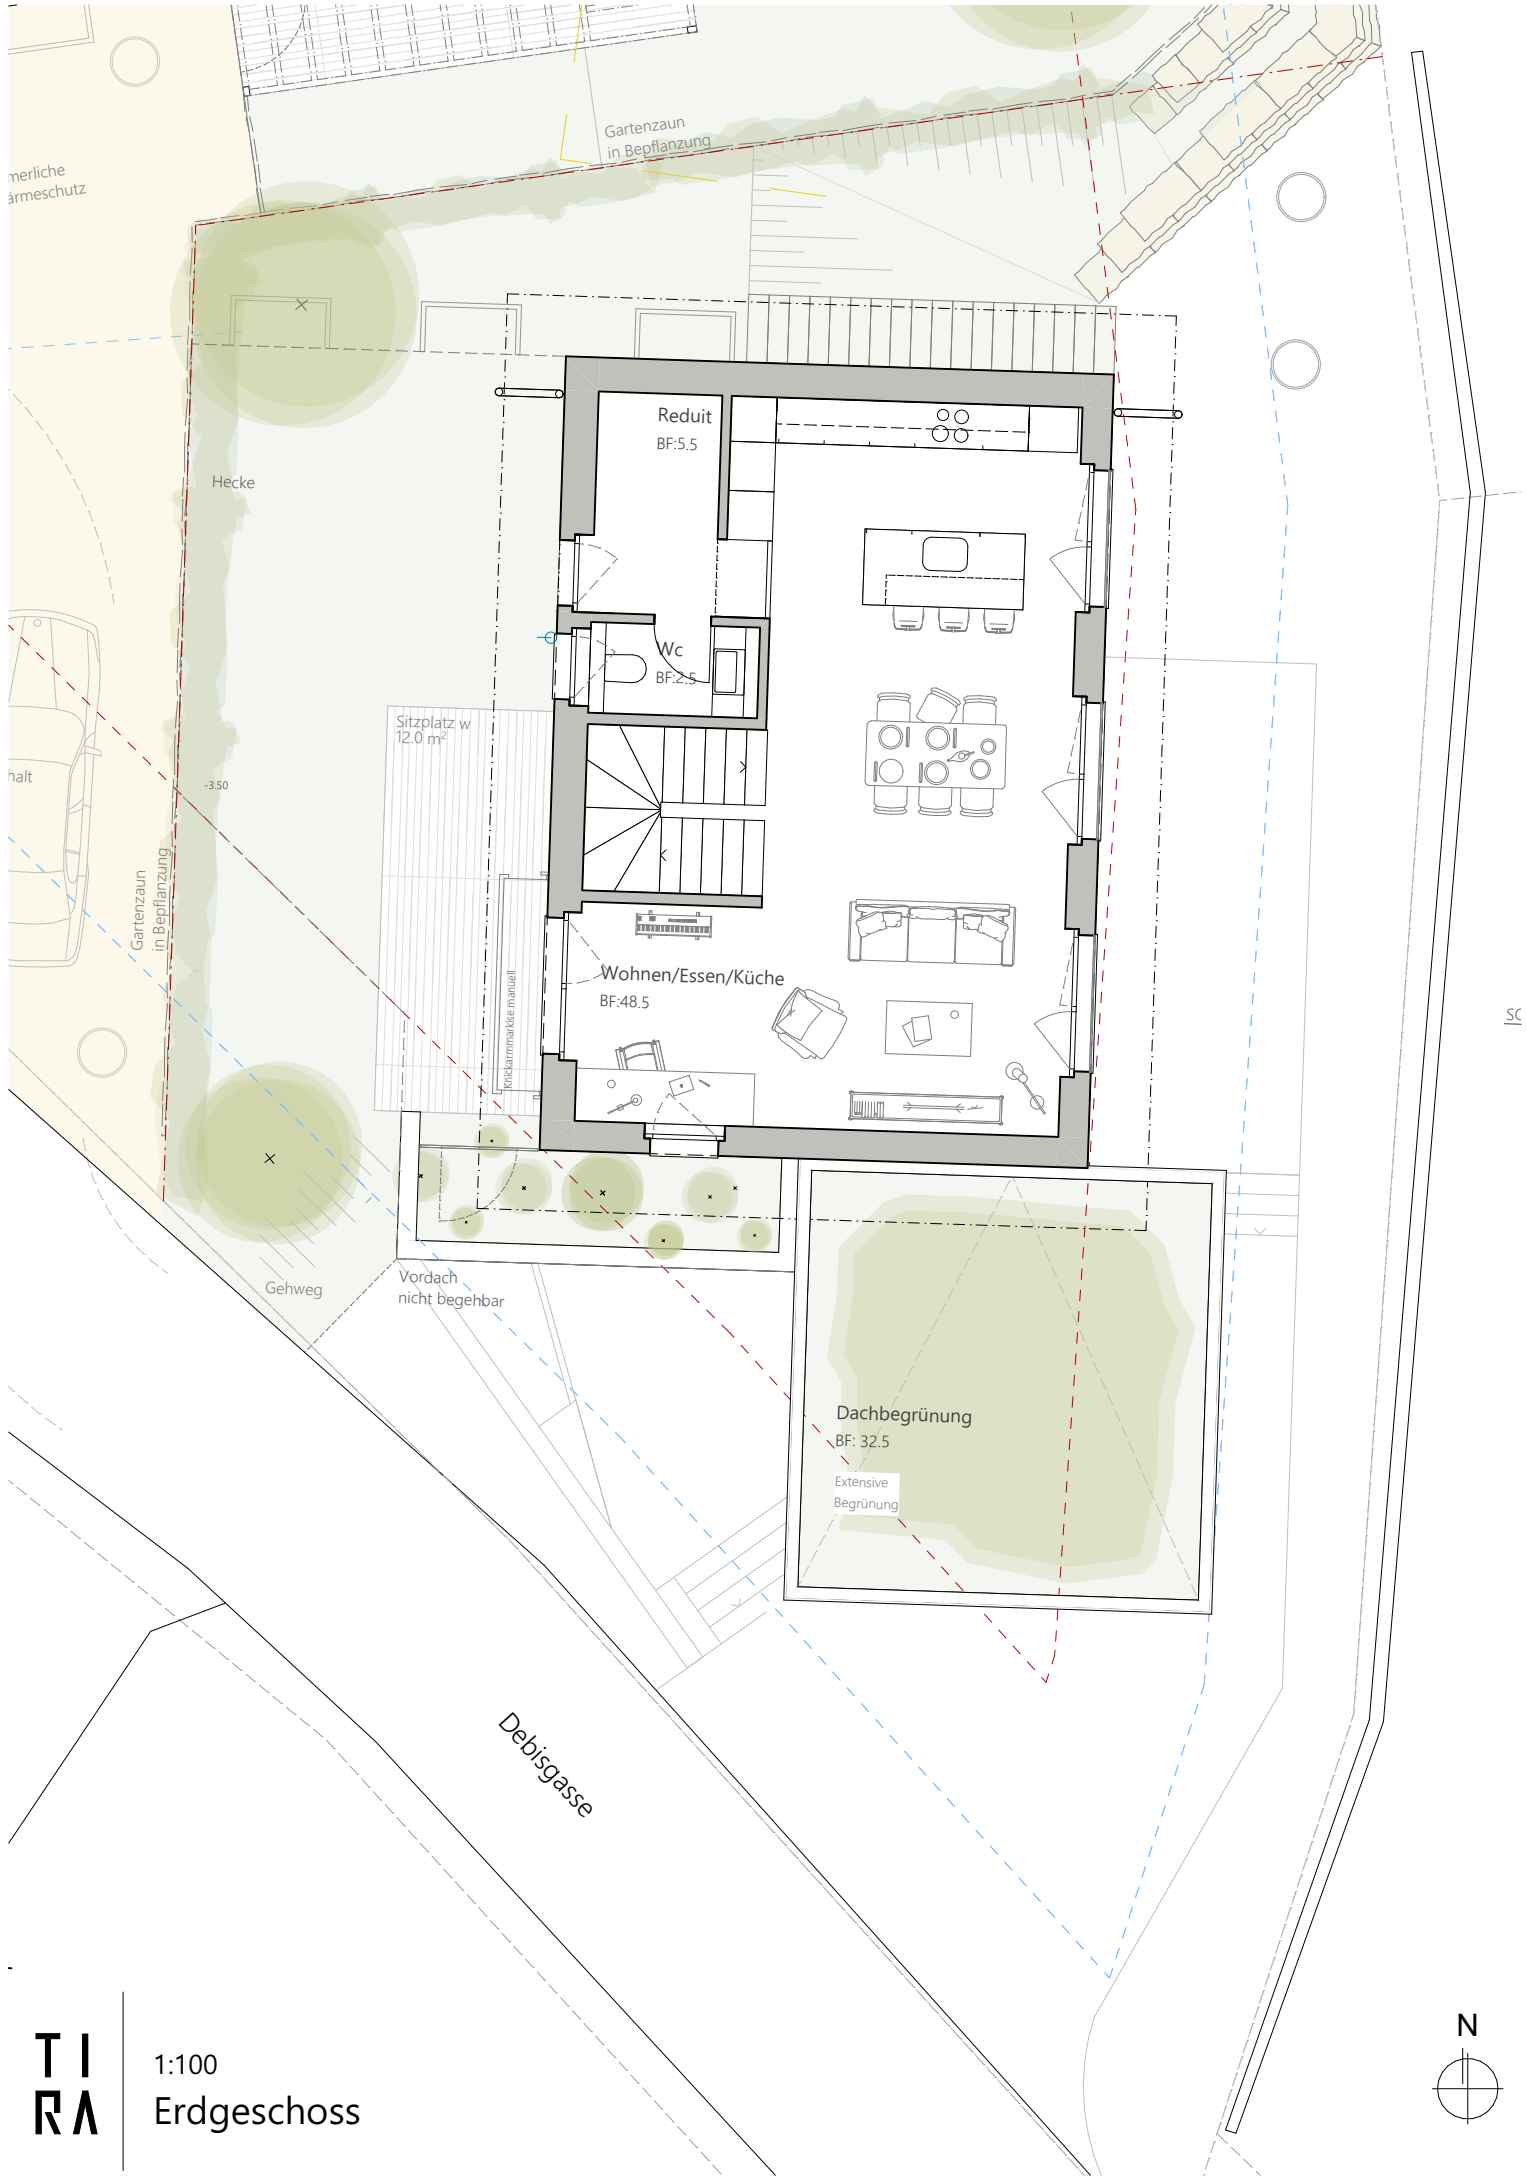

merliche
ärmeschutz

Gartenzaun
in Bepflanzung

Hecke

-3.50

Sitzplatz w
12.0 m²

Gartenzaun
in Bepflanzung

Konkretkammerdecke manuell

Wohnen/Essen/Küche
BF: 48.5

Dachbegrünung
BF: 32.5

Extensive
Begrünung


Vordach
nicht begehbar


Gehweg

Debigasse

TI
RA

1:100
Erdgeschoss

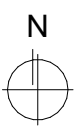

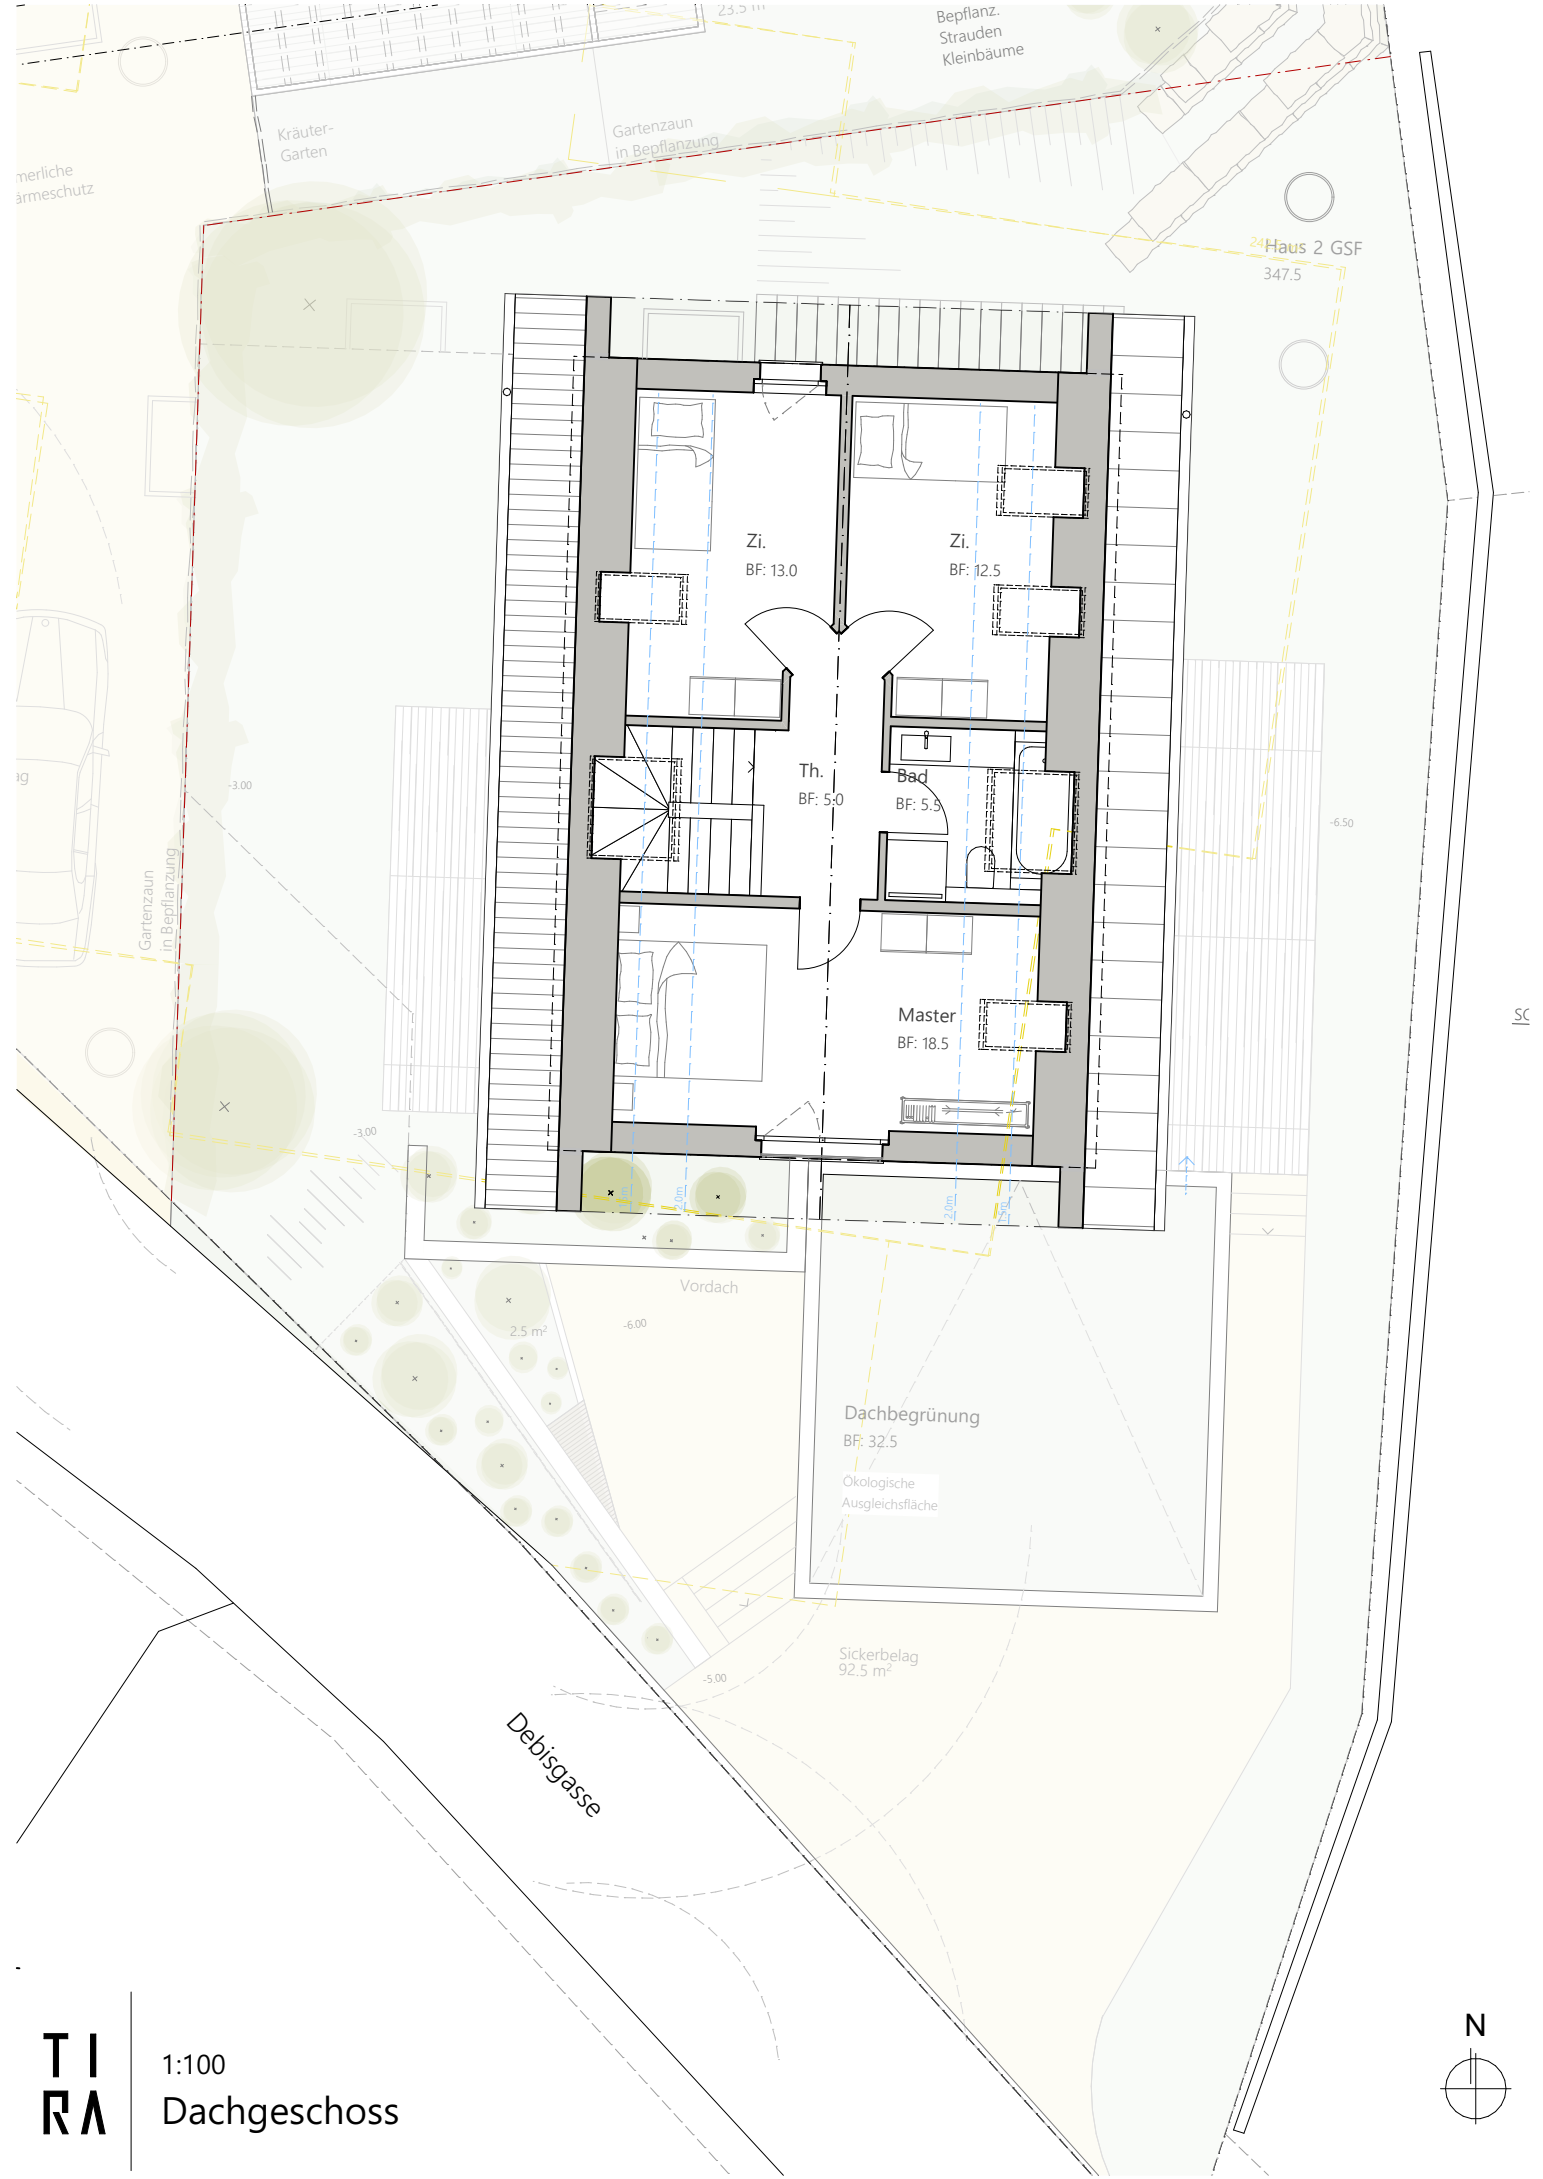

merliche
ärmeschutz

Kräuter-
Garten

Gartenzaun
in Bepflanzung

Bepflanz.
Strauden
Kleinbäume

24 Haus 2 GSF
347.5

Zi.
BF: 13.0

Zi.
BF: 12.5

Th.
BF: 5.0

Bad
BF: 5.5

Master
BF: 18.5

Vordach

Dachbegrünung
BF: 32.5


Ökologische
Ausgleichsfläche


Sickerbelag
92.5 m²

Debigasse

**TI
RA**

1:100
Dachgeschoss

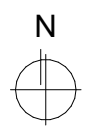

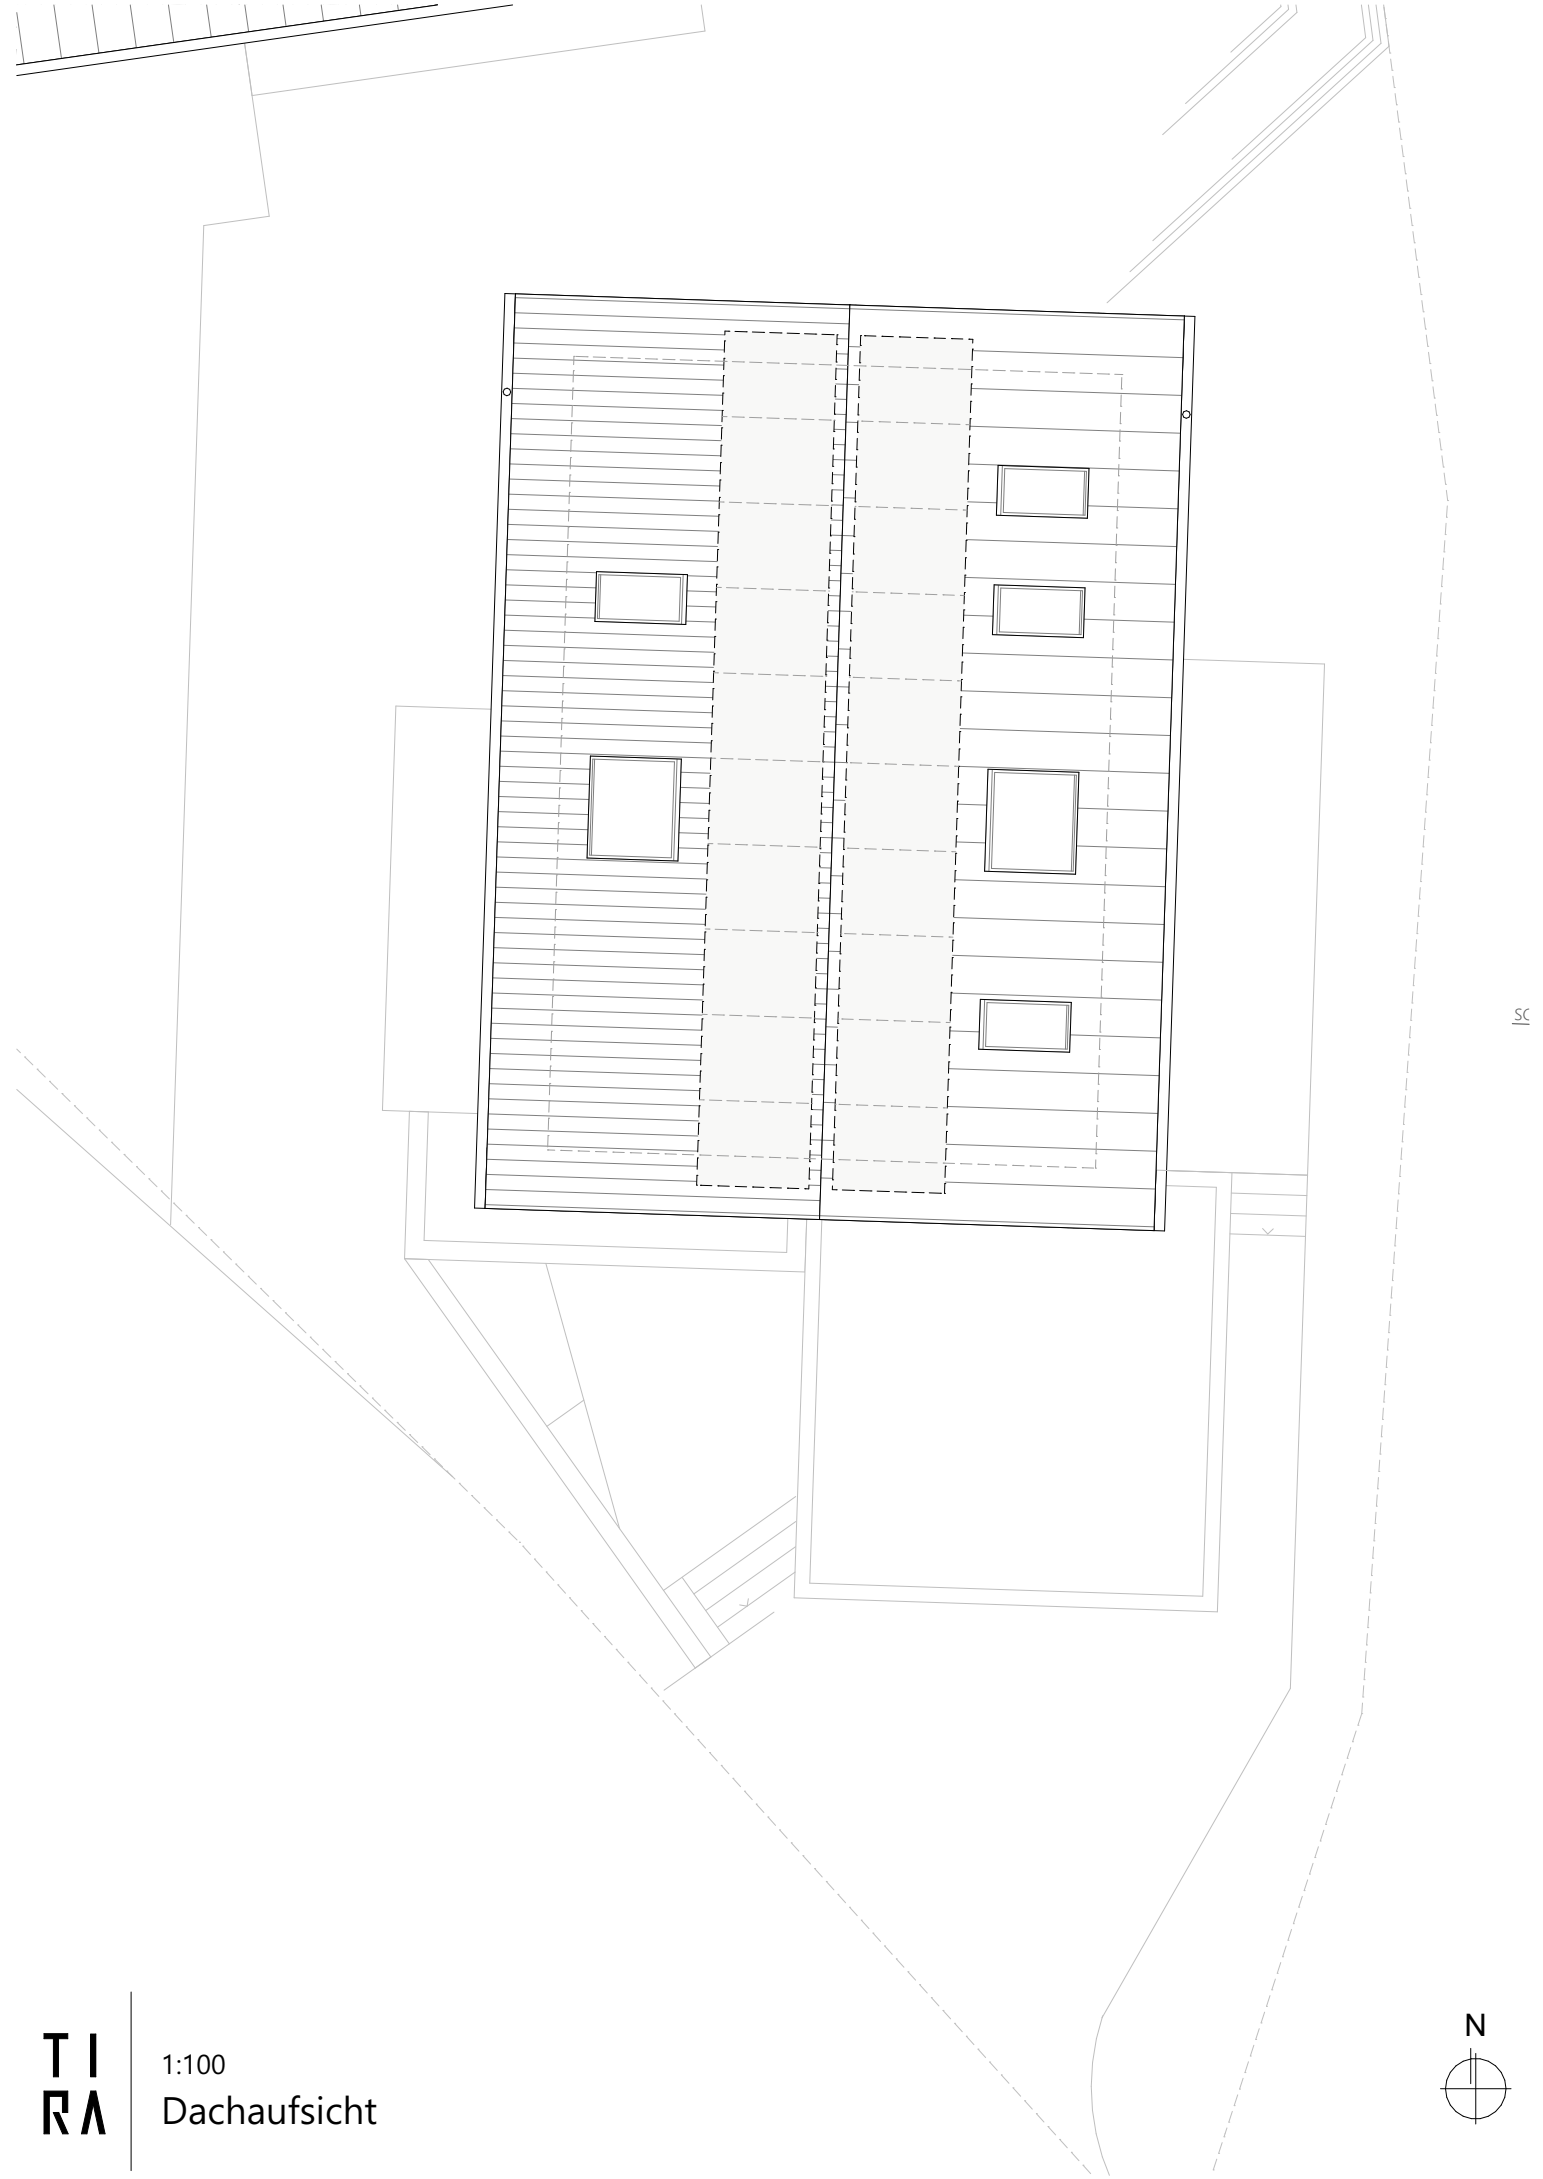

SC

TI
RA

1:100
Dachaufsicht

