



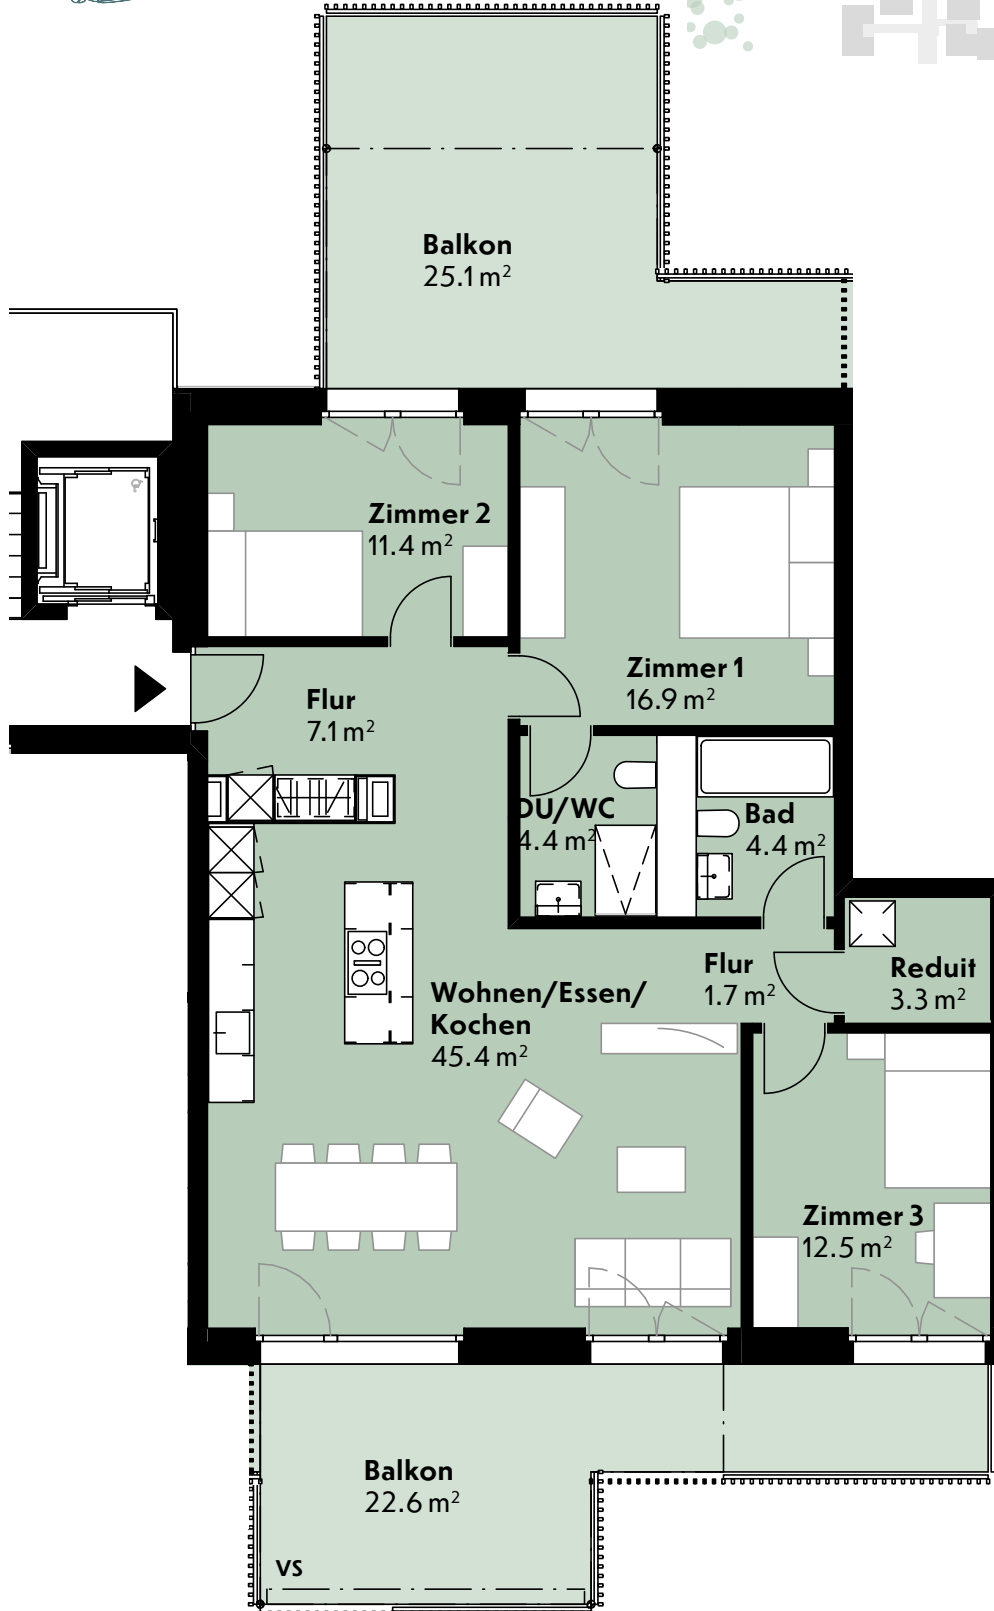

## 4.5 Zimmer

### 1. Obergeschoss | Haus A1

Wohnung Nr.	A1.A.102
Verkaufsfläche	108.1 m <sup>2</sup>
Aussenfläche	47.7 m <sup>2</sup>

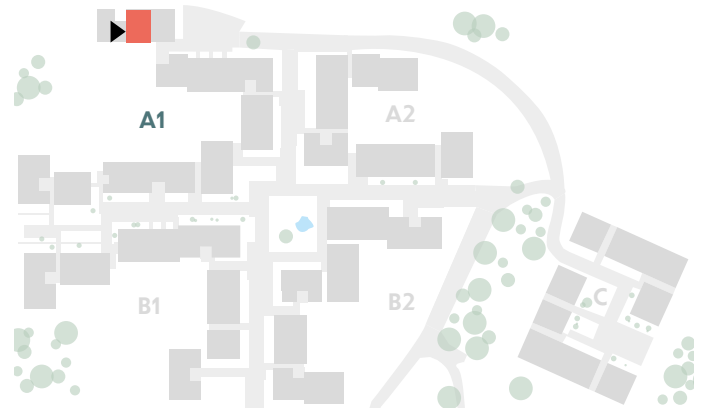

Massstab: 1:100

**WALDSTADT.CH**

#### Hinweis

Bautechnische und ausführungsbedingte Änderungen und Anpassungen sowie Materialwechsel bleiben bis Bauvollendung vorbehalten. Bei sämtlichen Flächen und Massen handelt es sich um Circa-Angaben. Änderungen bleiben vorbehalten.

A = Gelenkarmmarkise

VS = Vertikalstoffstore

V = Vorhang

#### Verkaufsfläche

Nettowohnfläche inkl. nicht tragende Innenwände

#### Nettowohnfläche (NWF)

Angabe Nettowohnfläche in Raumstempeln: Wohnfläche (Innenkante), exkl. Aussenräume, exkl. Aussenwände, exkl. Schächte, exkl. tragende Innenwände, exkl. Keller, exkl. nicht tragende Innenwände.



# Übersicht Umgebung



**Hinweis**

Bautechnische und ausführungsbedingte Änderungen und Anpassungen sowie Materialwechsel bleiben bis Bauvollendung vorbehalten. Bei sämtlichen Flächen und Massen handelt es sich um Circa-Angaben. Änderungen bleiben vorbehalten.