


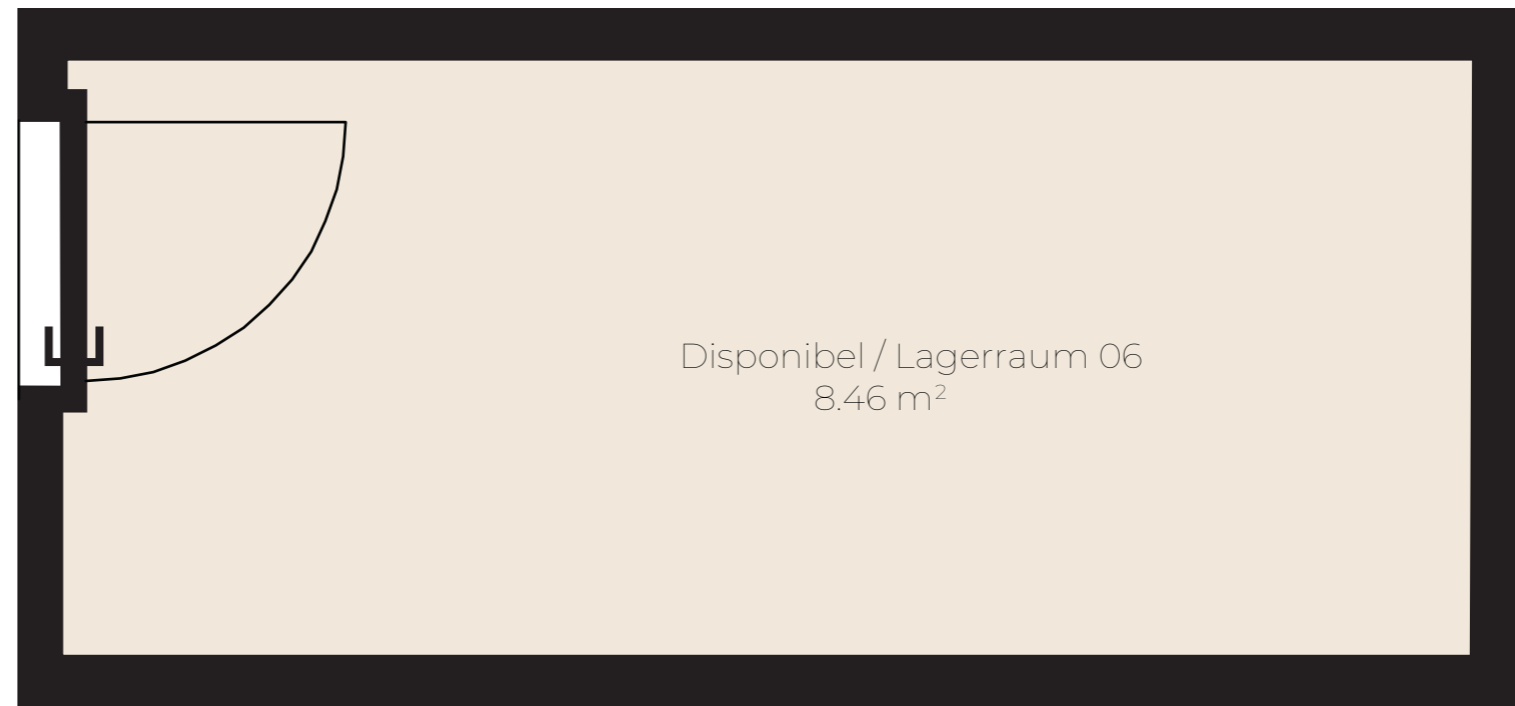

Ryf 70, 3280 Murten

Disponibel / Lagerraum 06
Verkaufsfläche 8.46 m²



Erdgeschoss

Änderungen bleiben vorbehalten.
Alle Angaben, Pläne, Zeichnungen usw. sind unverbindlich.

