


BRICK
HOMES
ZUMIKON




Attika- wohnung

302

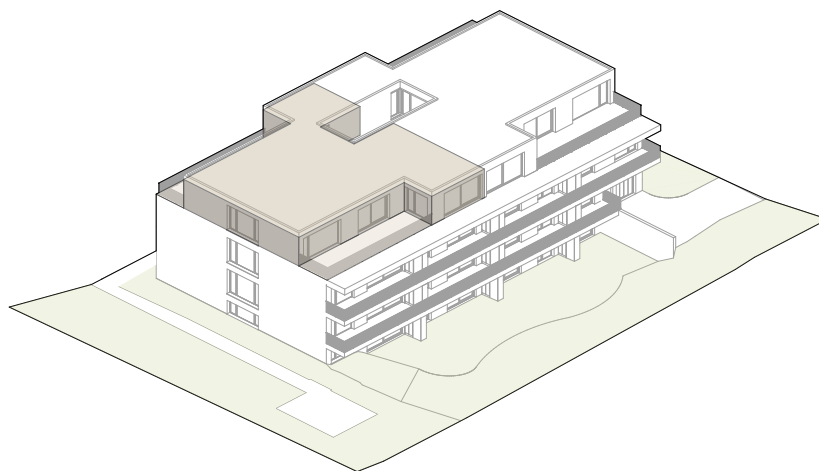

Haus	18
Geschoss	2. Ober- und Attikageschoss
Zimmer	5.5
Wohnfläche*	ca. 204.0 m ²
Terrasse	ca. 71.5 m ²
Keller	ca. 12.0 m ²


* Inkl. Innenwänden und Reduit, exkl. Schächten und Aussenwänden

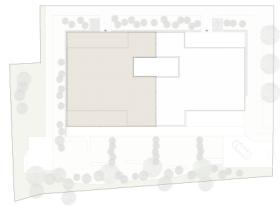


Attika- wohnung 302

Attikageschoss


Maßstab 1:150

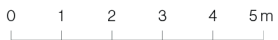

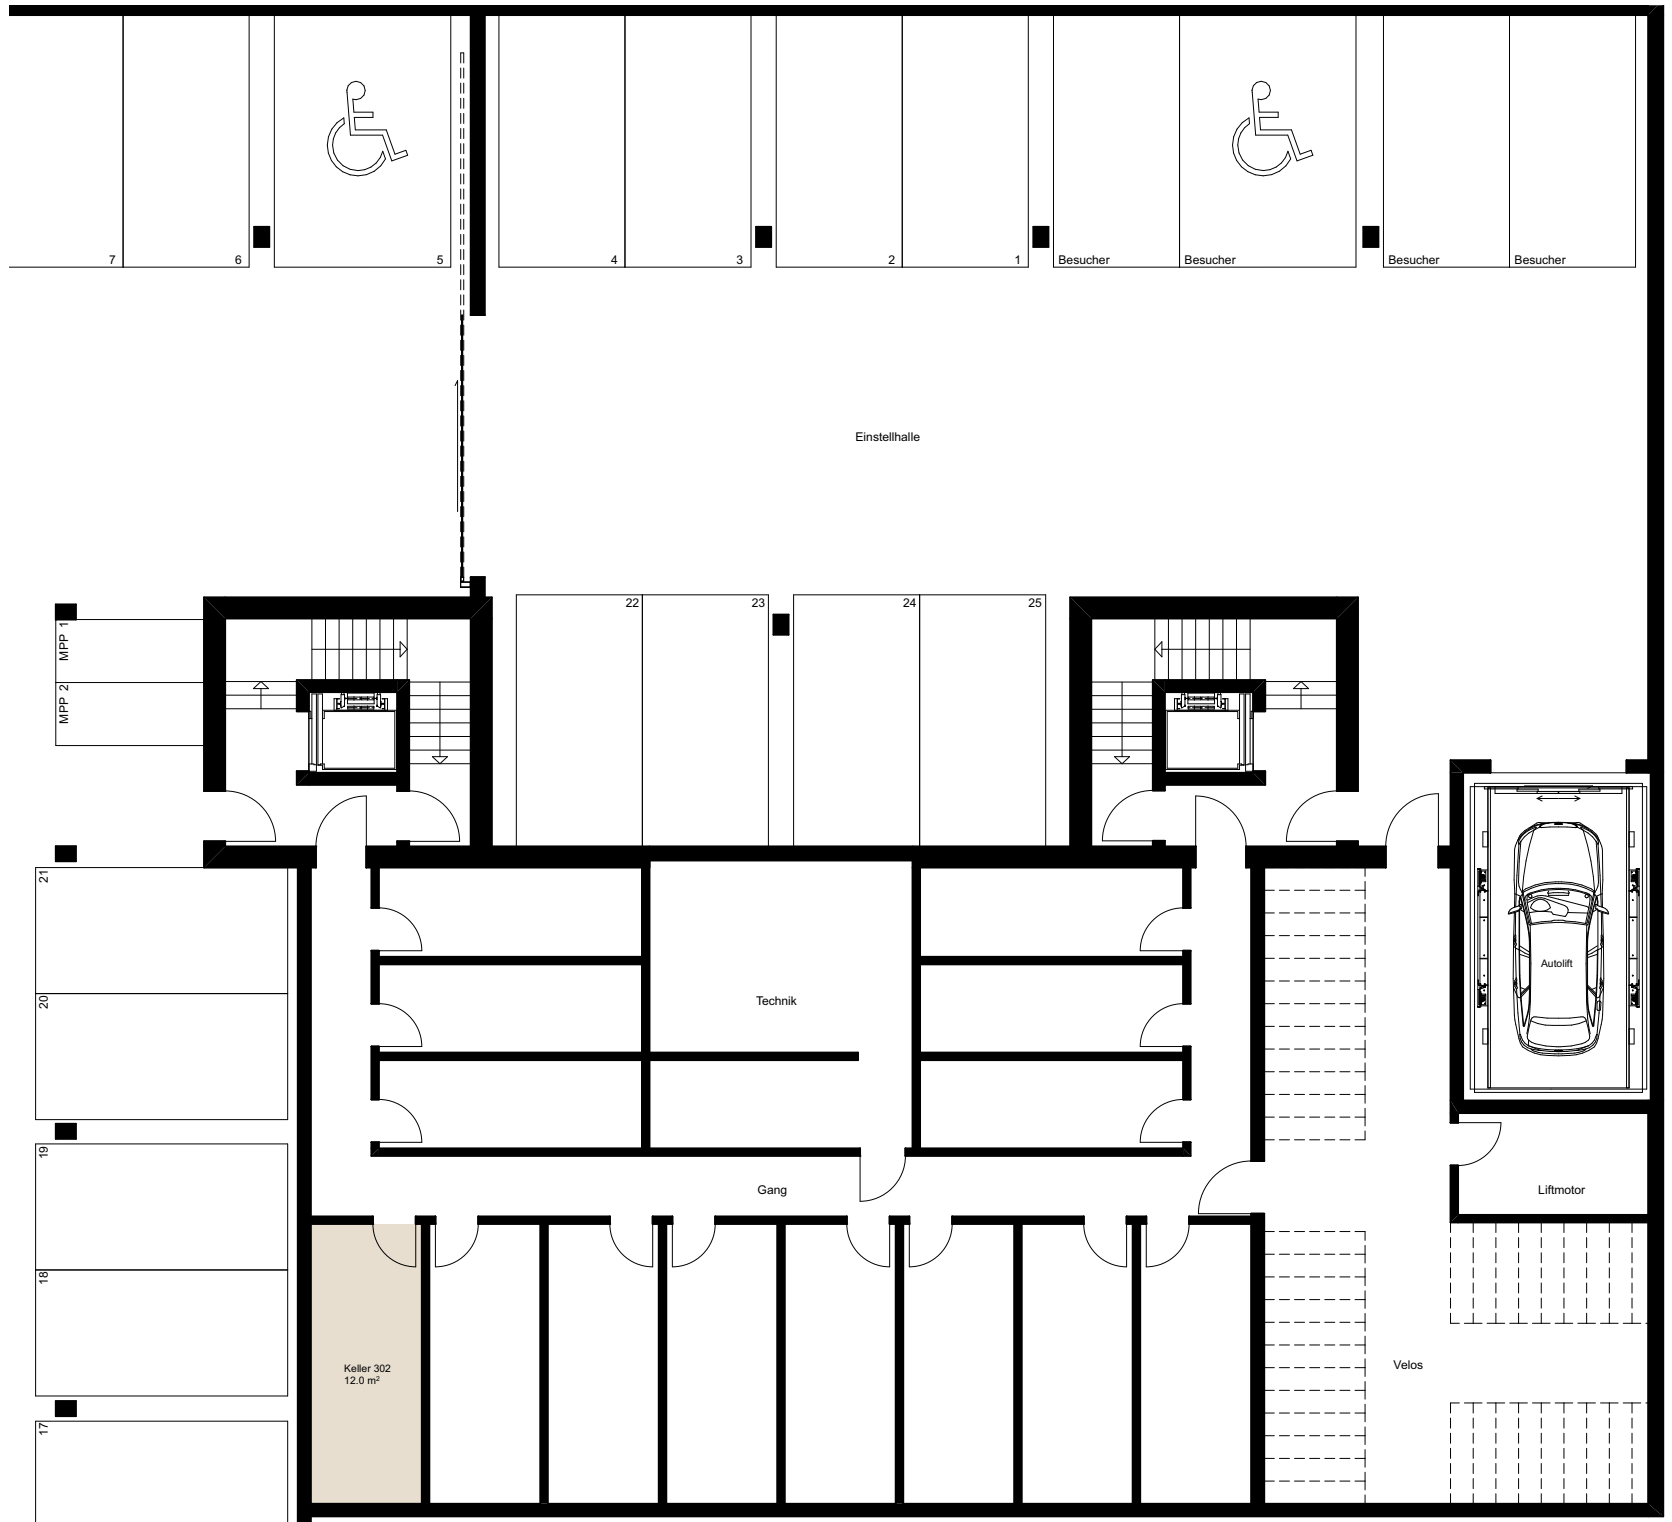

Attika-
wohnung
302

Untergeschoss

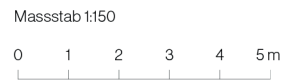

Beratung & Verkauf

smeyers
i m m o b i l i e n