



## DACHGESCHOSS

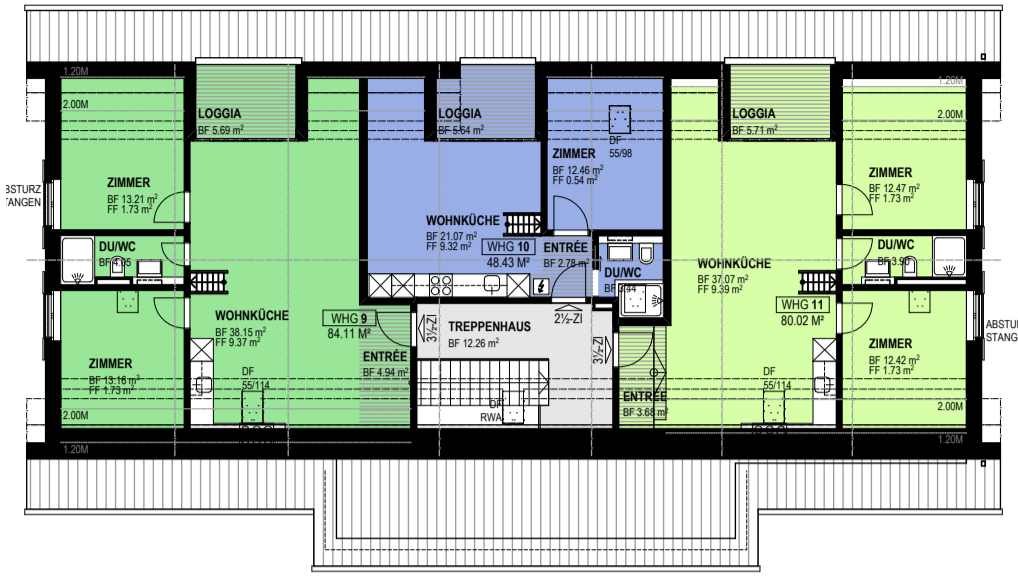

## DACHGESCHOSS

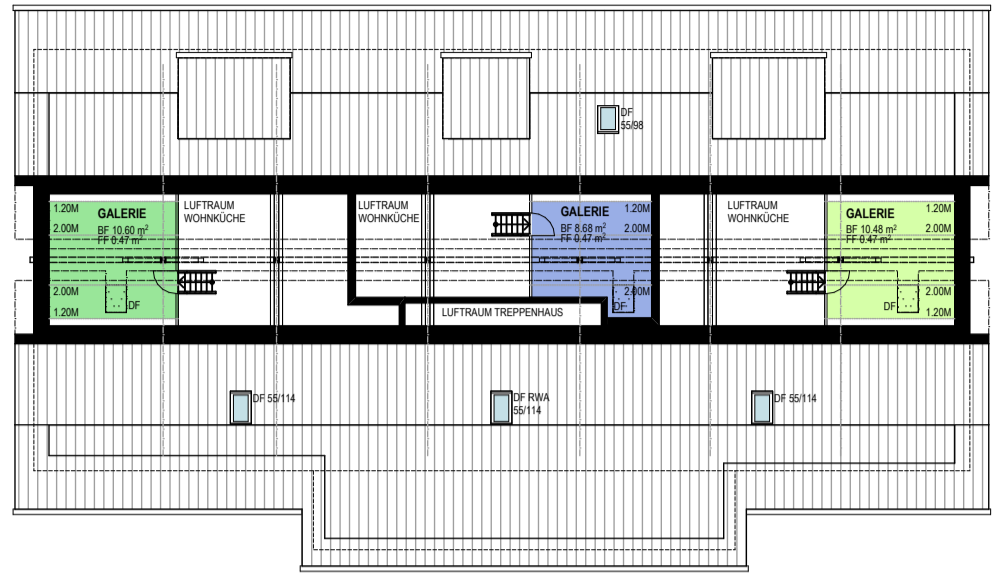



## OBERGESCHOSS



### MFH Adler

	Zi	NGF
<b>Total alle Wohnungen</b>	<b>25</b>	<b>659.01 m²</b>
1	3 Zimmer Wohnung	64.34 m²
2	2-Zimmer Wohnung	49.51 m²
3	2-Zimmer Wohnung	57.95 m²
4	2-Zimmer Wohnung	62.45 m²
5	3-Zimmer Wohnung	63.32 m²
6	2-Zimmer Wohnung	49.58 m²
7	1½-Zimmer Wohnung	58.71 m²
8	2-Zimmer Wohnung	40.59 m²
9	3½-Zimmer Wohnung	84.11 m²
10	2½-Zimmer Wohnung	48.43 m²
11	3½-Zimmer Wohnung	80.02 m²

## ERDGESCHOSS

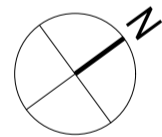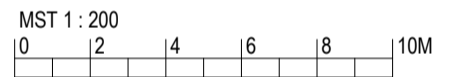



**KINGSHOUSE IMMOBILIEN AG**  
GARTENSTRASSE 8  
9000 ST. GALLEN

529/18  
UMBAU NEBENGEBAUDE  
HOTEL ADLER  
SCHAFFHAUSERSTRASSE 1  
8253 DIessenHOFEN

### ZUSAMMENSTELLUNG


PLANNUMMER	529-101.1
FORMAT	A3   420/297
DATUM	07. MÄRZ 2019
REVISION	08. MAI 2020
MASSTAB	1:100, 1:200

## UNTERGESCHOSS


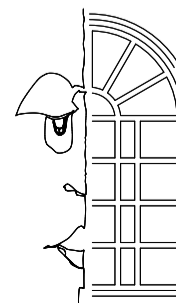
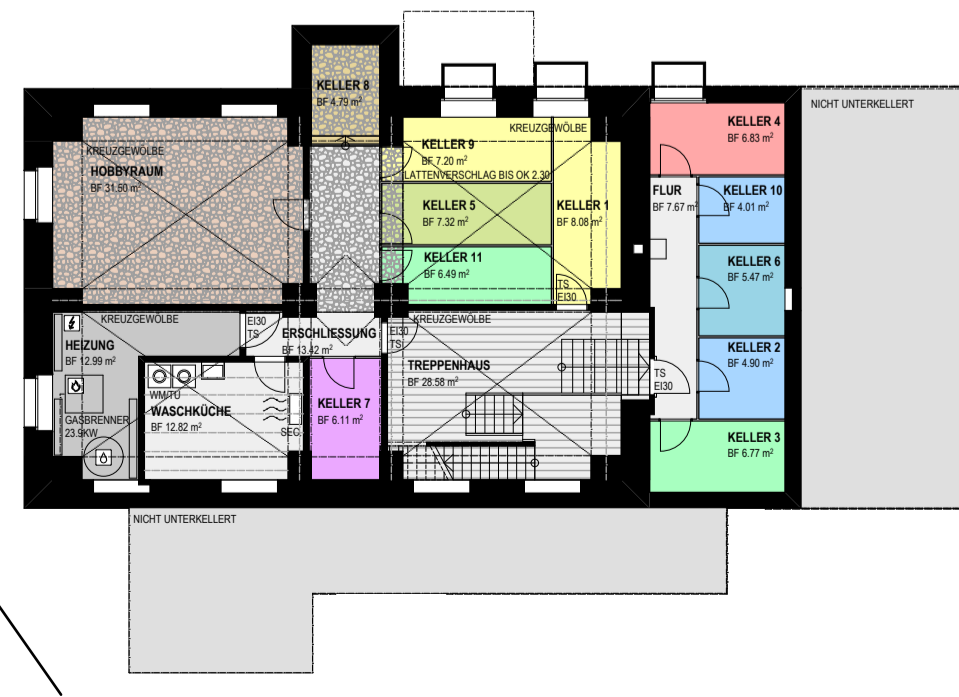


**J. Tabacznik**  
**C. Werro**  
Architekturbüro SIA

Reutgasse 11  
8406 Winterthur  
Tel. 052 209 02 02  
Fax. 052 209 02 09  
werro@tabacznik.ch  
www.clawerro.ch

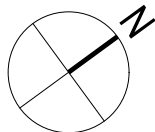


MFH ALT-HOTEL ADLER  
 GRUNDRISS UNTERGESCHOSS

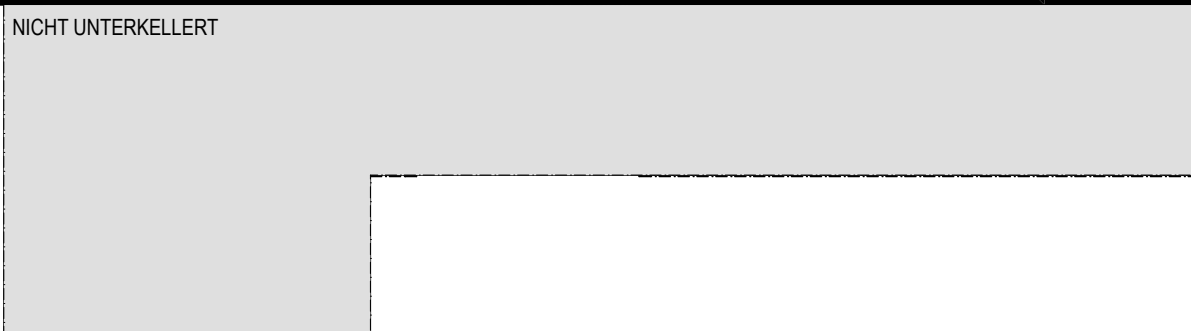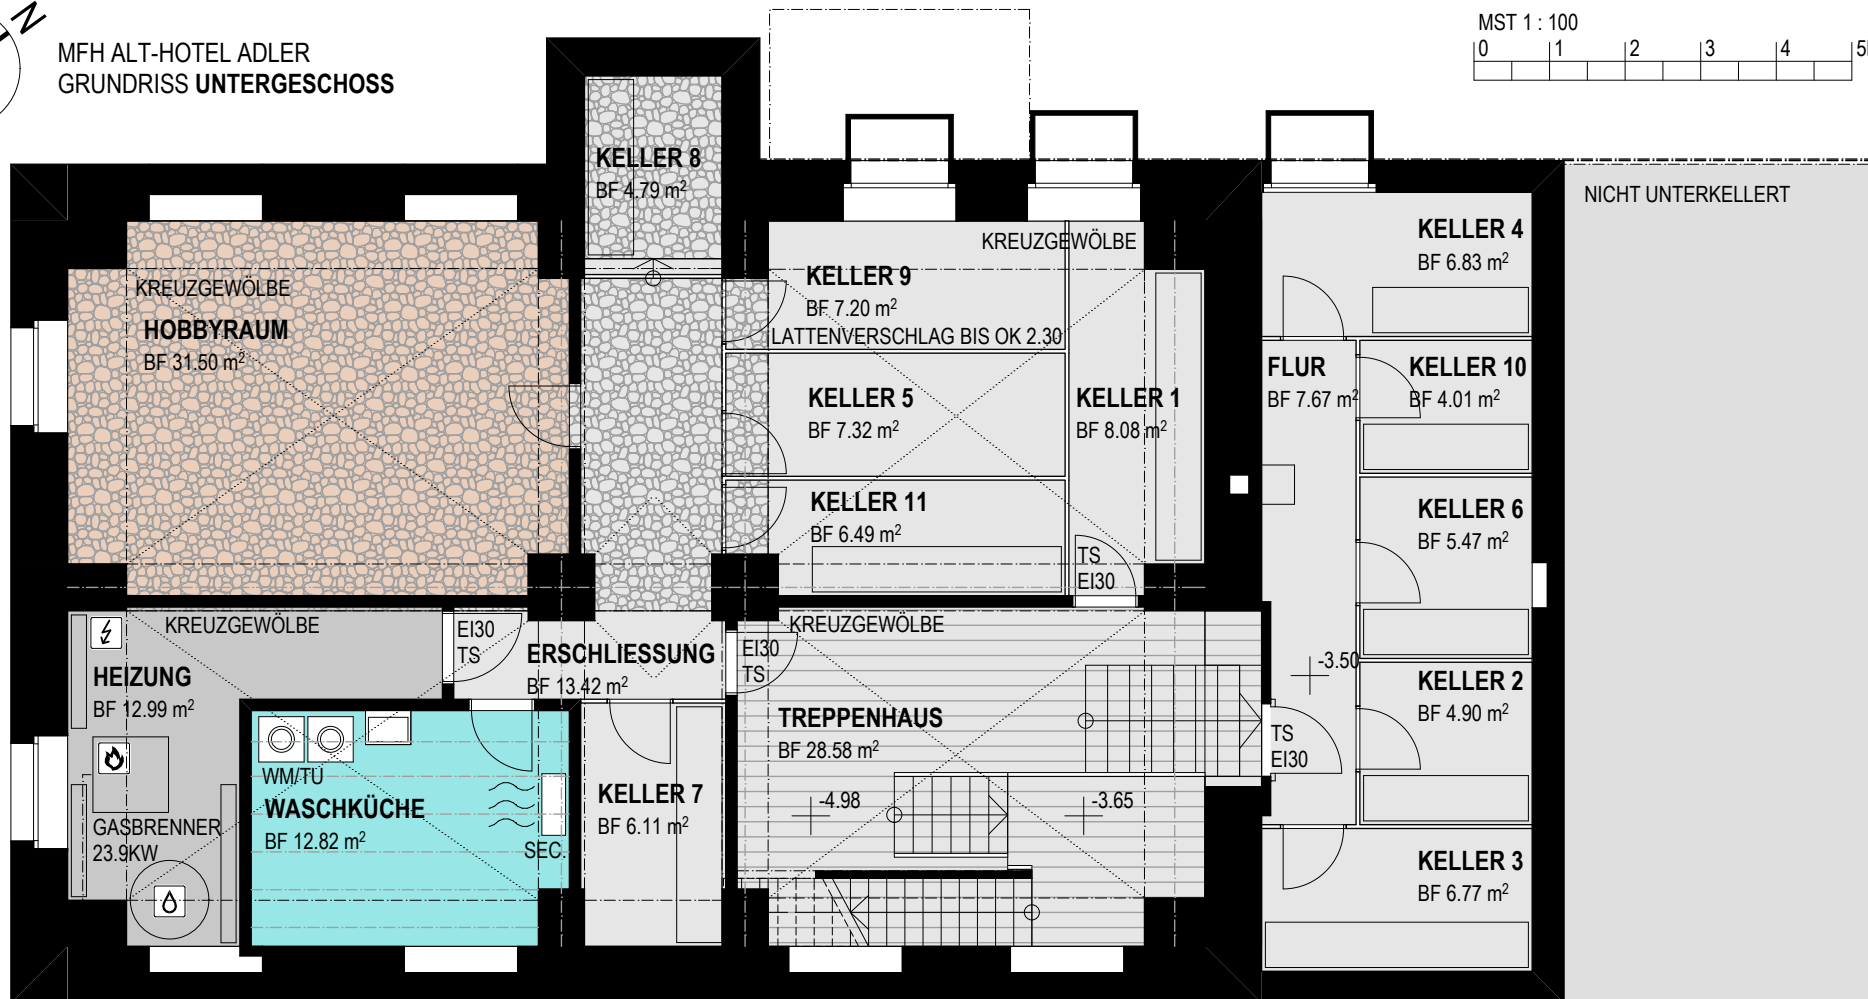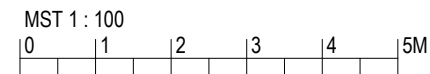

**J. Tabacnik  
 C. Werro**  
 Architekturbüro SIA

Reutgasse 11  
 8406 Winterthur  
 Tel. 052 209 02 02  
 Fax 052 209 02 02  
 werro@tabacnik.ch

MFH ALT-HOTEL ADLER  
 GRUNDRISS ERDGESCHOSS

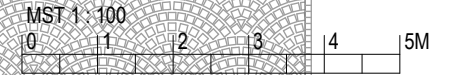

SITZPLATZ  
 BF 5.64 m²

WOHNEN  
 BF 23.82 m²  
 FF 5.85 m²

ZIMMER  
 BF 12.18 m²  
 FF 1.95 m²

WOHNKÜCHE  
 BF 29.74 m²  
 FF 5.74 m²

WHG 2  
 49.51 M²

WOHNEN  
 BF 20.01 m²  
 FF 1.95 m²

ZIMMER  
 BF 12.88 m²  
 FF 1.95 m²

WOHNEN  
 BF 26.57 m²  
 FF 5.40 m²

WHG 4  
 62.45 M²

KÜCHE  
 BF 8.39 m²

ENTRÉE  
 BF 3.32 m²

DU/WC  
 BF 4.27

WHG 3  
 57.95 M²

KÜCHE  
 BF 9.72 m²

ZIMMER  
 BF 9.50 m²  
 FF 1.95 m²

WHG 1  
 64.34 M²

ENTRÉE  
 BF 4.63 m²

2-ZI

2-ZI

TREPPENHAUS  
 BF 15.37 m²

KÜCHE  
 BF 14.71 m²

GARD. ENTRÉE  
 BF 5.78 m²

ZIMMER  
 BF 15.44 m²  
 FF 4.62 m²

GARD.  
 DU/WC  
 BF 3.17

KAMIN

BRIEFKÄSTEN

GARD. ENTRÉE  
 BF 6.52 m²  
 FF 1.69 m²

DU/WC  
 BF 3.83  
 FF 0.63



DU/WC  
 BF 4.94  
 FF 0.63


2½-ZI

SITZPLATZ  
 BF 10.40 m²



MFH ALT-HOTEL ADLER  
 GRUNDRISS DACHGESCHOSS

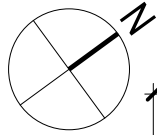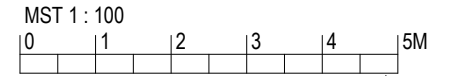

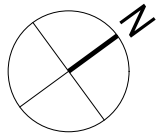


MFH ALT-HOTEL ADLER  
GRUNDRISS KEHLBODEN

MST 1 : 100



MST 1 : 100  
 0 1 2 3 4 5M

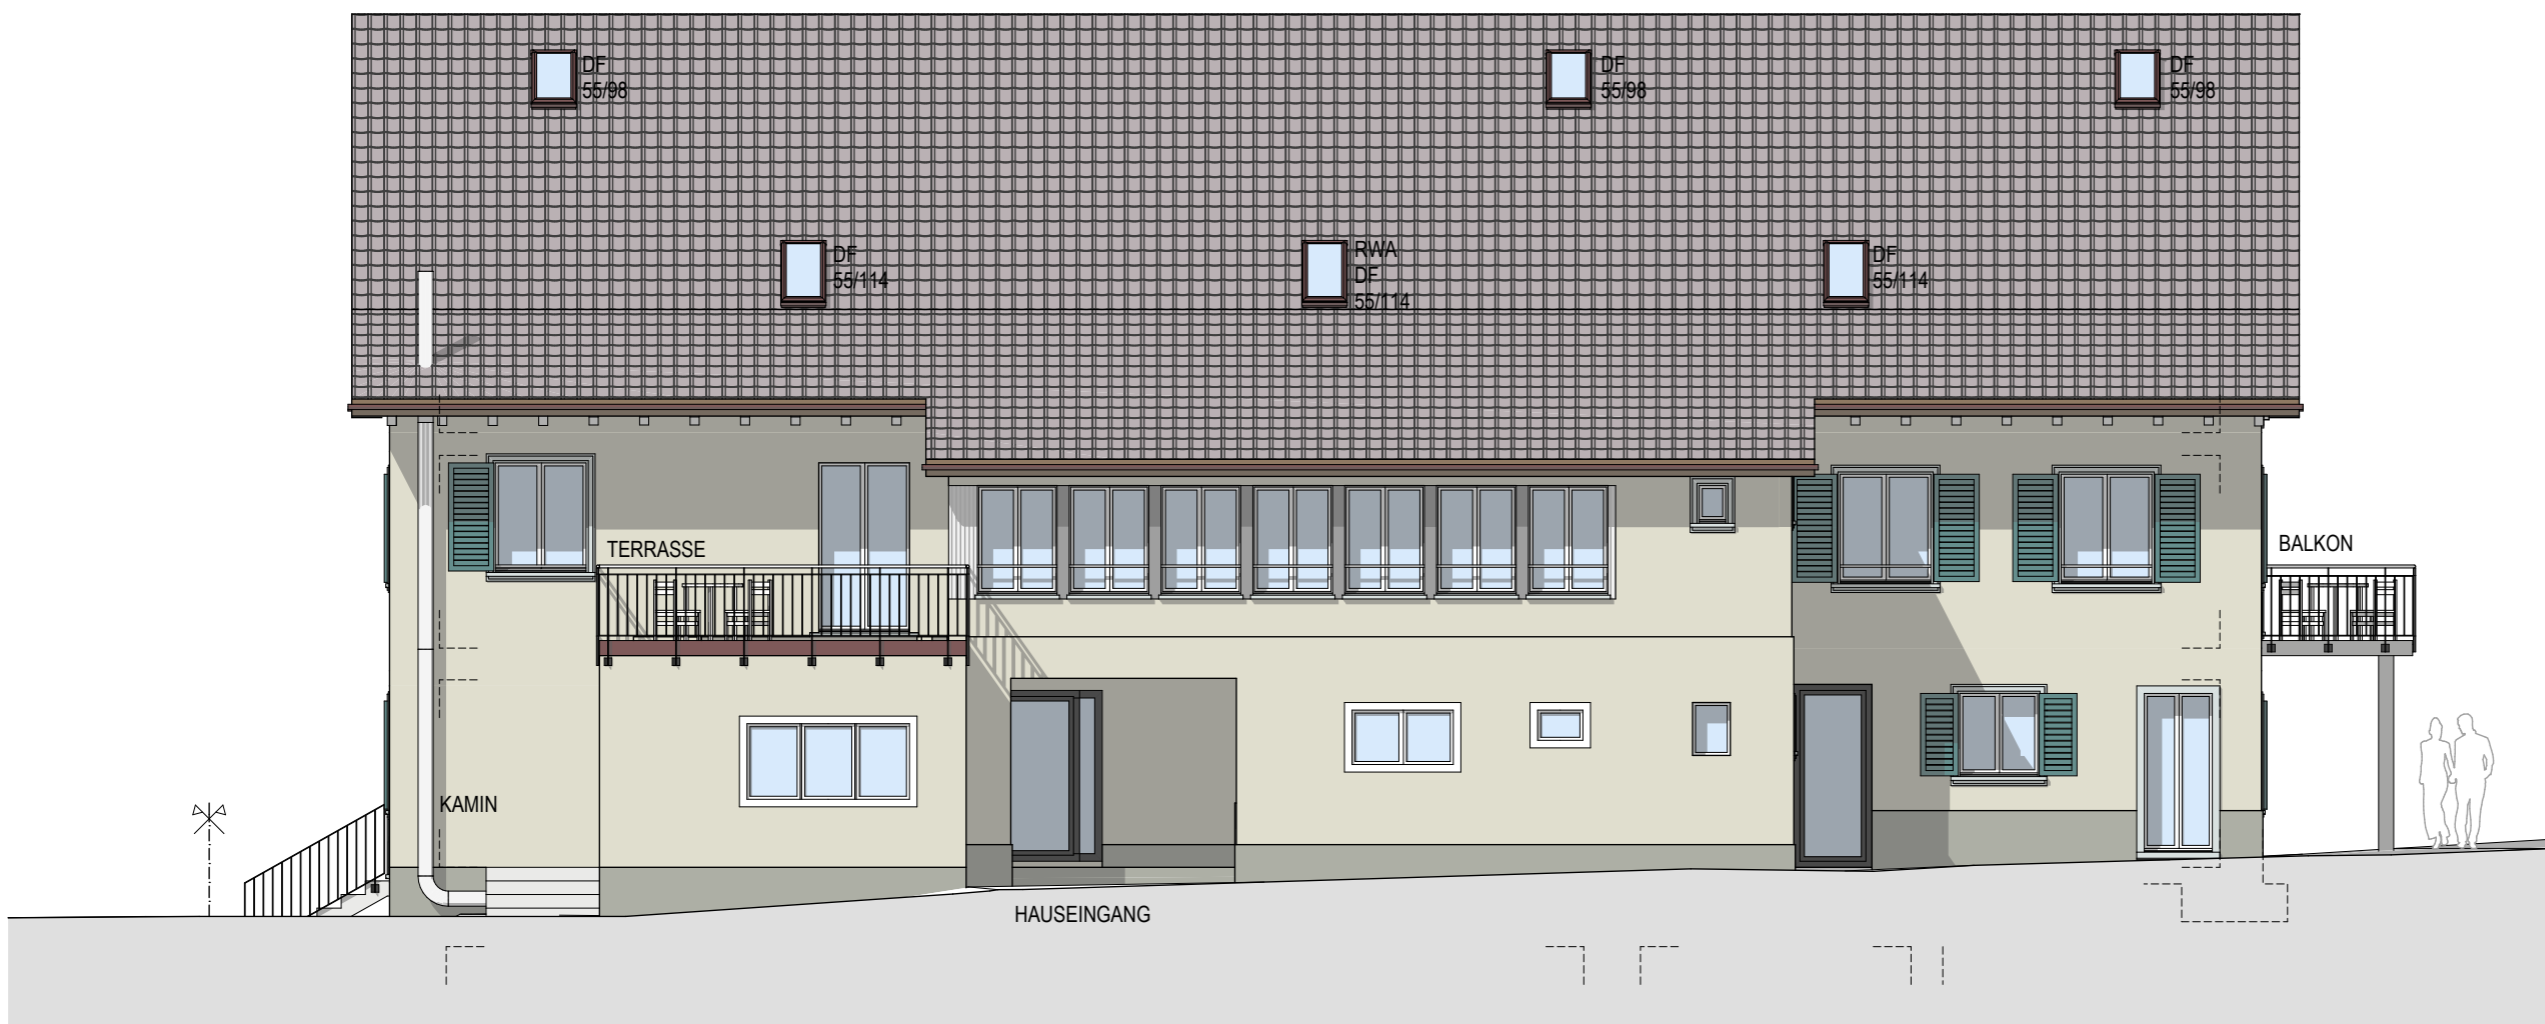


**KINGSHOUSE IMMOBILIEN AG**  
 GARTENSTRASSE 8  
 9000 ST. GALLEN

529/18  
 UMBAU NEBENGEBAUDE  
 HOTEL ADLER  
 SCHAFFHAUSERSTRASSE 1  
 8253 DIessenHOFEN

**NORD+SÜDFASSADE**


PLANNUMMER	529-101.7
FORMAT	A3   420/297
DATUM	07. MAI 2020
REVISION	
MASSTAB	1:100

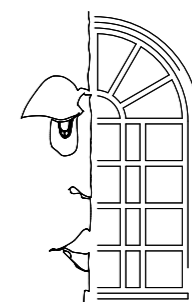

**J. Tabacznik**  
**C. Werro**  
 Architekturbüro SIA

Reutgasse 11  
 8406 Winterthur  
 Tel. 052 209 02 02  
 Fax. 052 209 02 09  
 werro@tabacznik.ch  
 www.clawerro.ch

MST 1 : 100

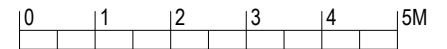


**KINGSHOUSE IMMOBILIEN AG**  
GARTENSTRASSE 8  
9000 ST. GALLEN

529/18  
UMBAU NEBENGEBÄUDE  
HOTEL ADLER  
SCHAFFHAUSERSTRASSE 1  
8253 DIESENHOFEN

### OSTFASSADE


PLANNUMMER	529-101.8
FORMAT	A4   210/297
DATUM	07. MAI 2020
REVISION	
MASSTAB	1:100

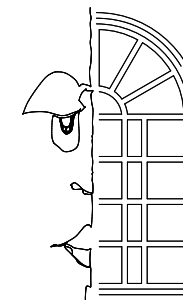

**J. Tabacznik**  
**C. Werro**  
Architekturbüro SIA

Reutgasse 11  
8406 Winterthur  
Tel. 052 209 02 02  
Fax. 052 209 02 09  
werro@tabacznik.ch  
www.clawerro.ch

MST 1 : 100

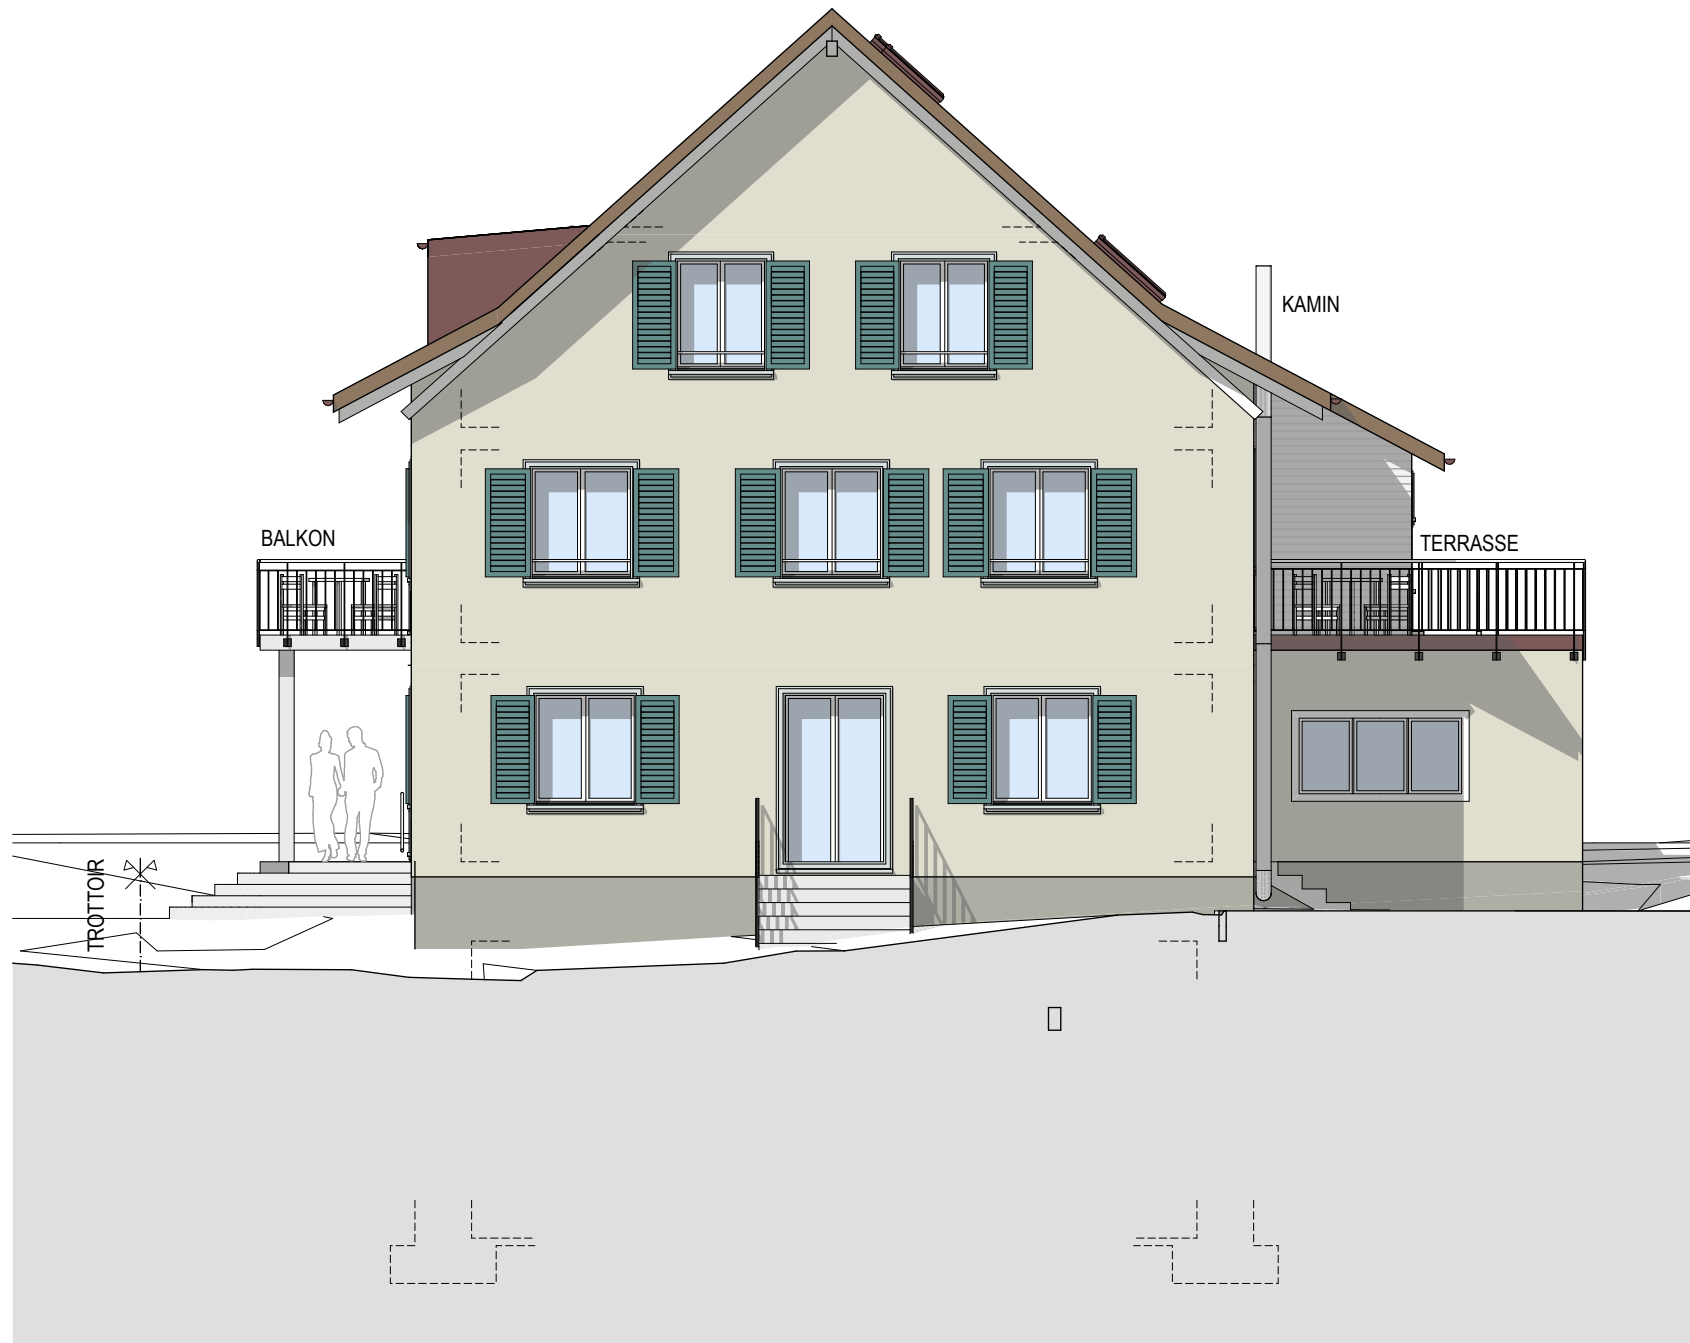


**KINGSHOUSE IMMOBILIEN AG**  
GARTENSTRASSE 8  
9000 ST. GALLEN

529/18  
UMBAU NEBENGEBÄUDE  
HOTEL ADLER  
SCHAFFHAUSERSTRASSE 1  
8253 DIESSENHOFEN

#### WESTFASSADE


PLANNUMMER	529-101.9
FORMAT	A4   210/297
DATUM	07. MAI 2020
REVISION	
MASSTAB	1:100

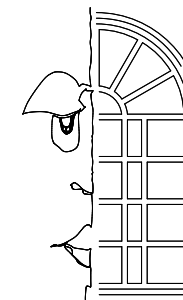

**J. Tabacznik**  
**C. Werro**  
Architekturbüro SIA

Reutgasse 11  
8406 Winterthur  
Tel. 052 209 02 02  
Fax. 052 209 02 09  
werro@tabacznik.ch  
www.clawerro.ch

MST 1 : 100

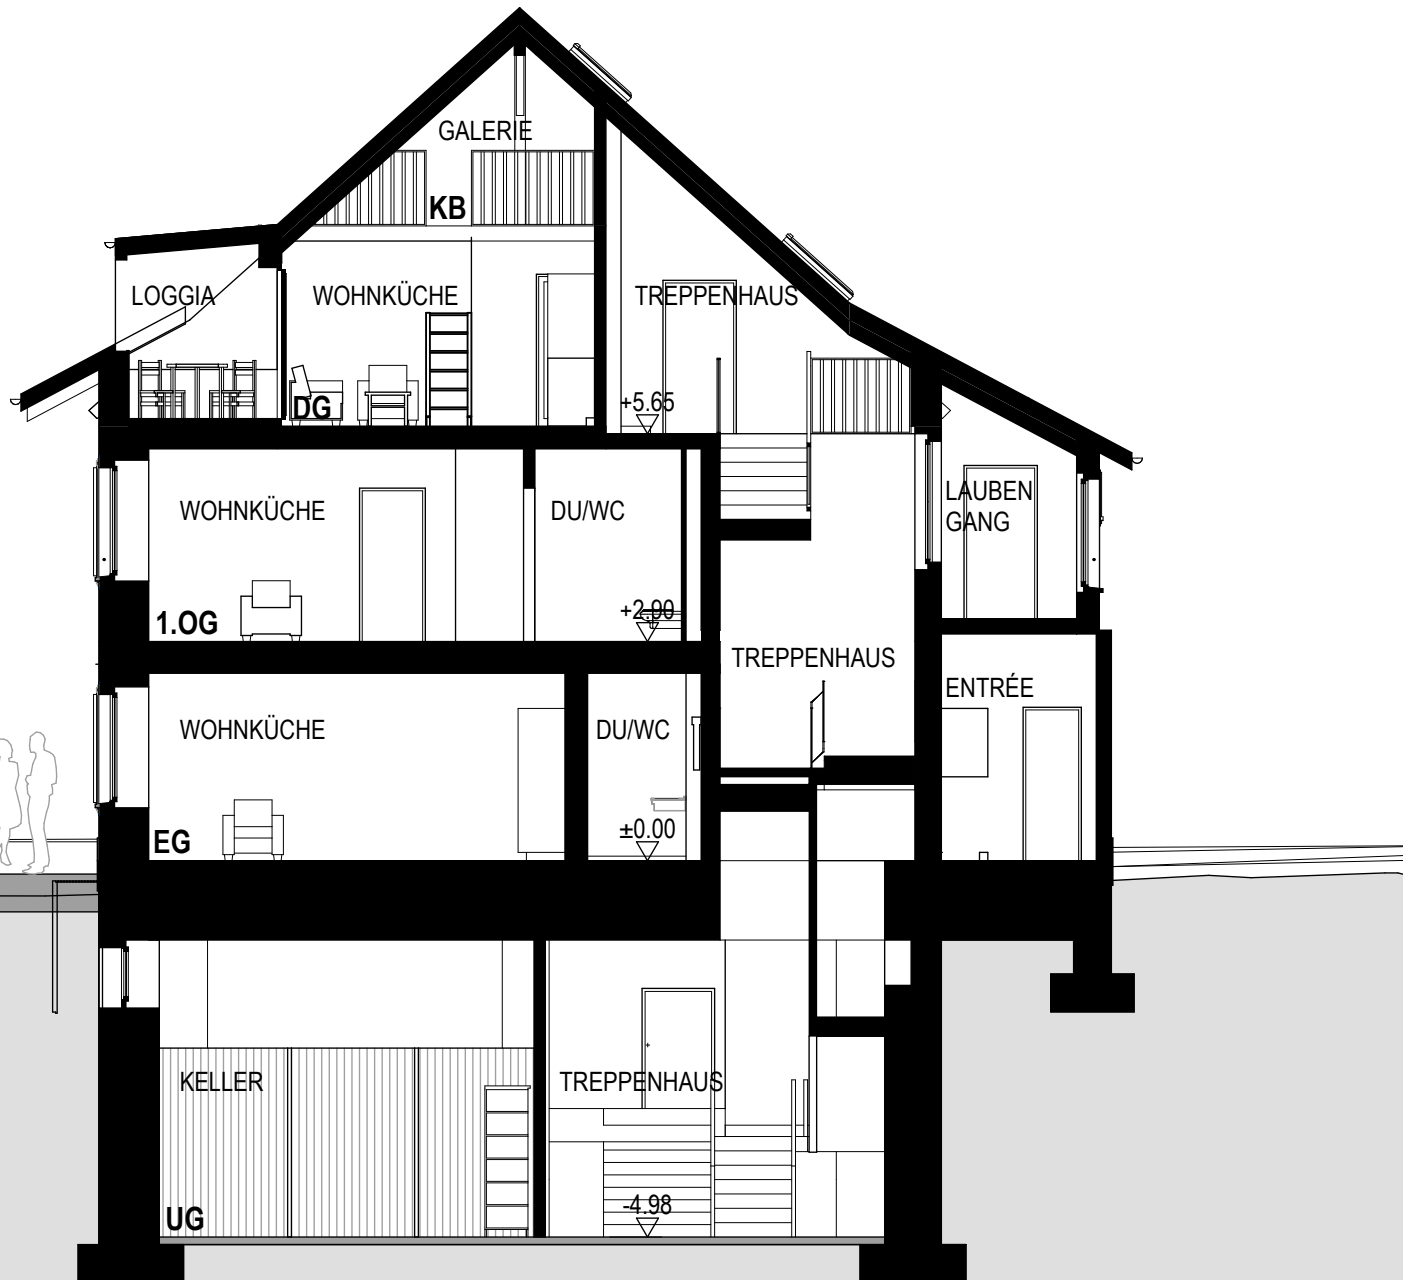


**KINGSHOUSE IMMOBILIEN AG**  
GARTENSTRASSE 8  
9000 ST. GALLEN

529/18  
UMBAU NEBENGEBÄUDE  
HOTEL ADLER  
SCHAFFHAUSERSTRASSE 1  
8253 DIESSENHOFEN

**SCHNITT A**

PLANNUMMER	529-101.10
FORMAT	A4   210/297
DATUM	07. MAI 2020
REVISION	
MASSTAB	1:100

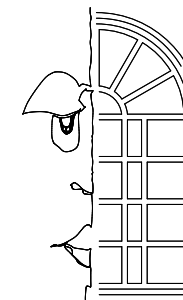

**J. Tabacznik**  
**C. Werro**  
Architekturbüro SIA

Reutgasse 11  
8406 Winterthur  
Tel. 052 209 02 02  
Fax. 052 209 02 09  
werro@tabacznik.ch  
www.clawerro.ch

MST 1 : 100




**KINGSHOUSE IMMOBILIEN AG**  
GARTENSTRASSE 8  
9000 ST. GALLEN

529/18  
UMBAU NEBENGEBÄUDE  
HOTEL ADLER  
SCHAFFHAUSERSTRASSE 1  
8253 DIESSENHOFEN

### SCHNITT B

PLANNUMMER	529-101.11
FORMAT	A4   210/297
DATUM	07. MAI 2020
REVISION	
MASSTAB	1:100

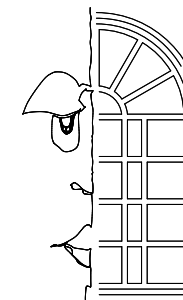

**J. Tabacznik**  
**C. Werro**  
Architekturbüro SIA

Reutgasse 11  
8406 Winterthur  
Tel. 052 209 02 02  
Fax. 052 209 02 09  
werro@tabacznik.ch  
www.clawerro.ch