

STUEDENWESST - PASSADDE

DER BAUHERR :
 DER ARCHITEKT :
 ZURZACH , DEN

RUDOLF BANTLI ZURZACH
 MEHRFAMILIENHAUS
 JETZERWIESE ZURZACH

OBJ.	8904
PL.	103a

MSSST. 1:100

GRENZE


CONTAINER

EINGANG

SCHWIMMBAD



NEIDERDORF - PASSADIE

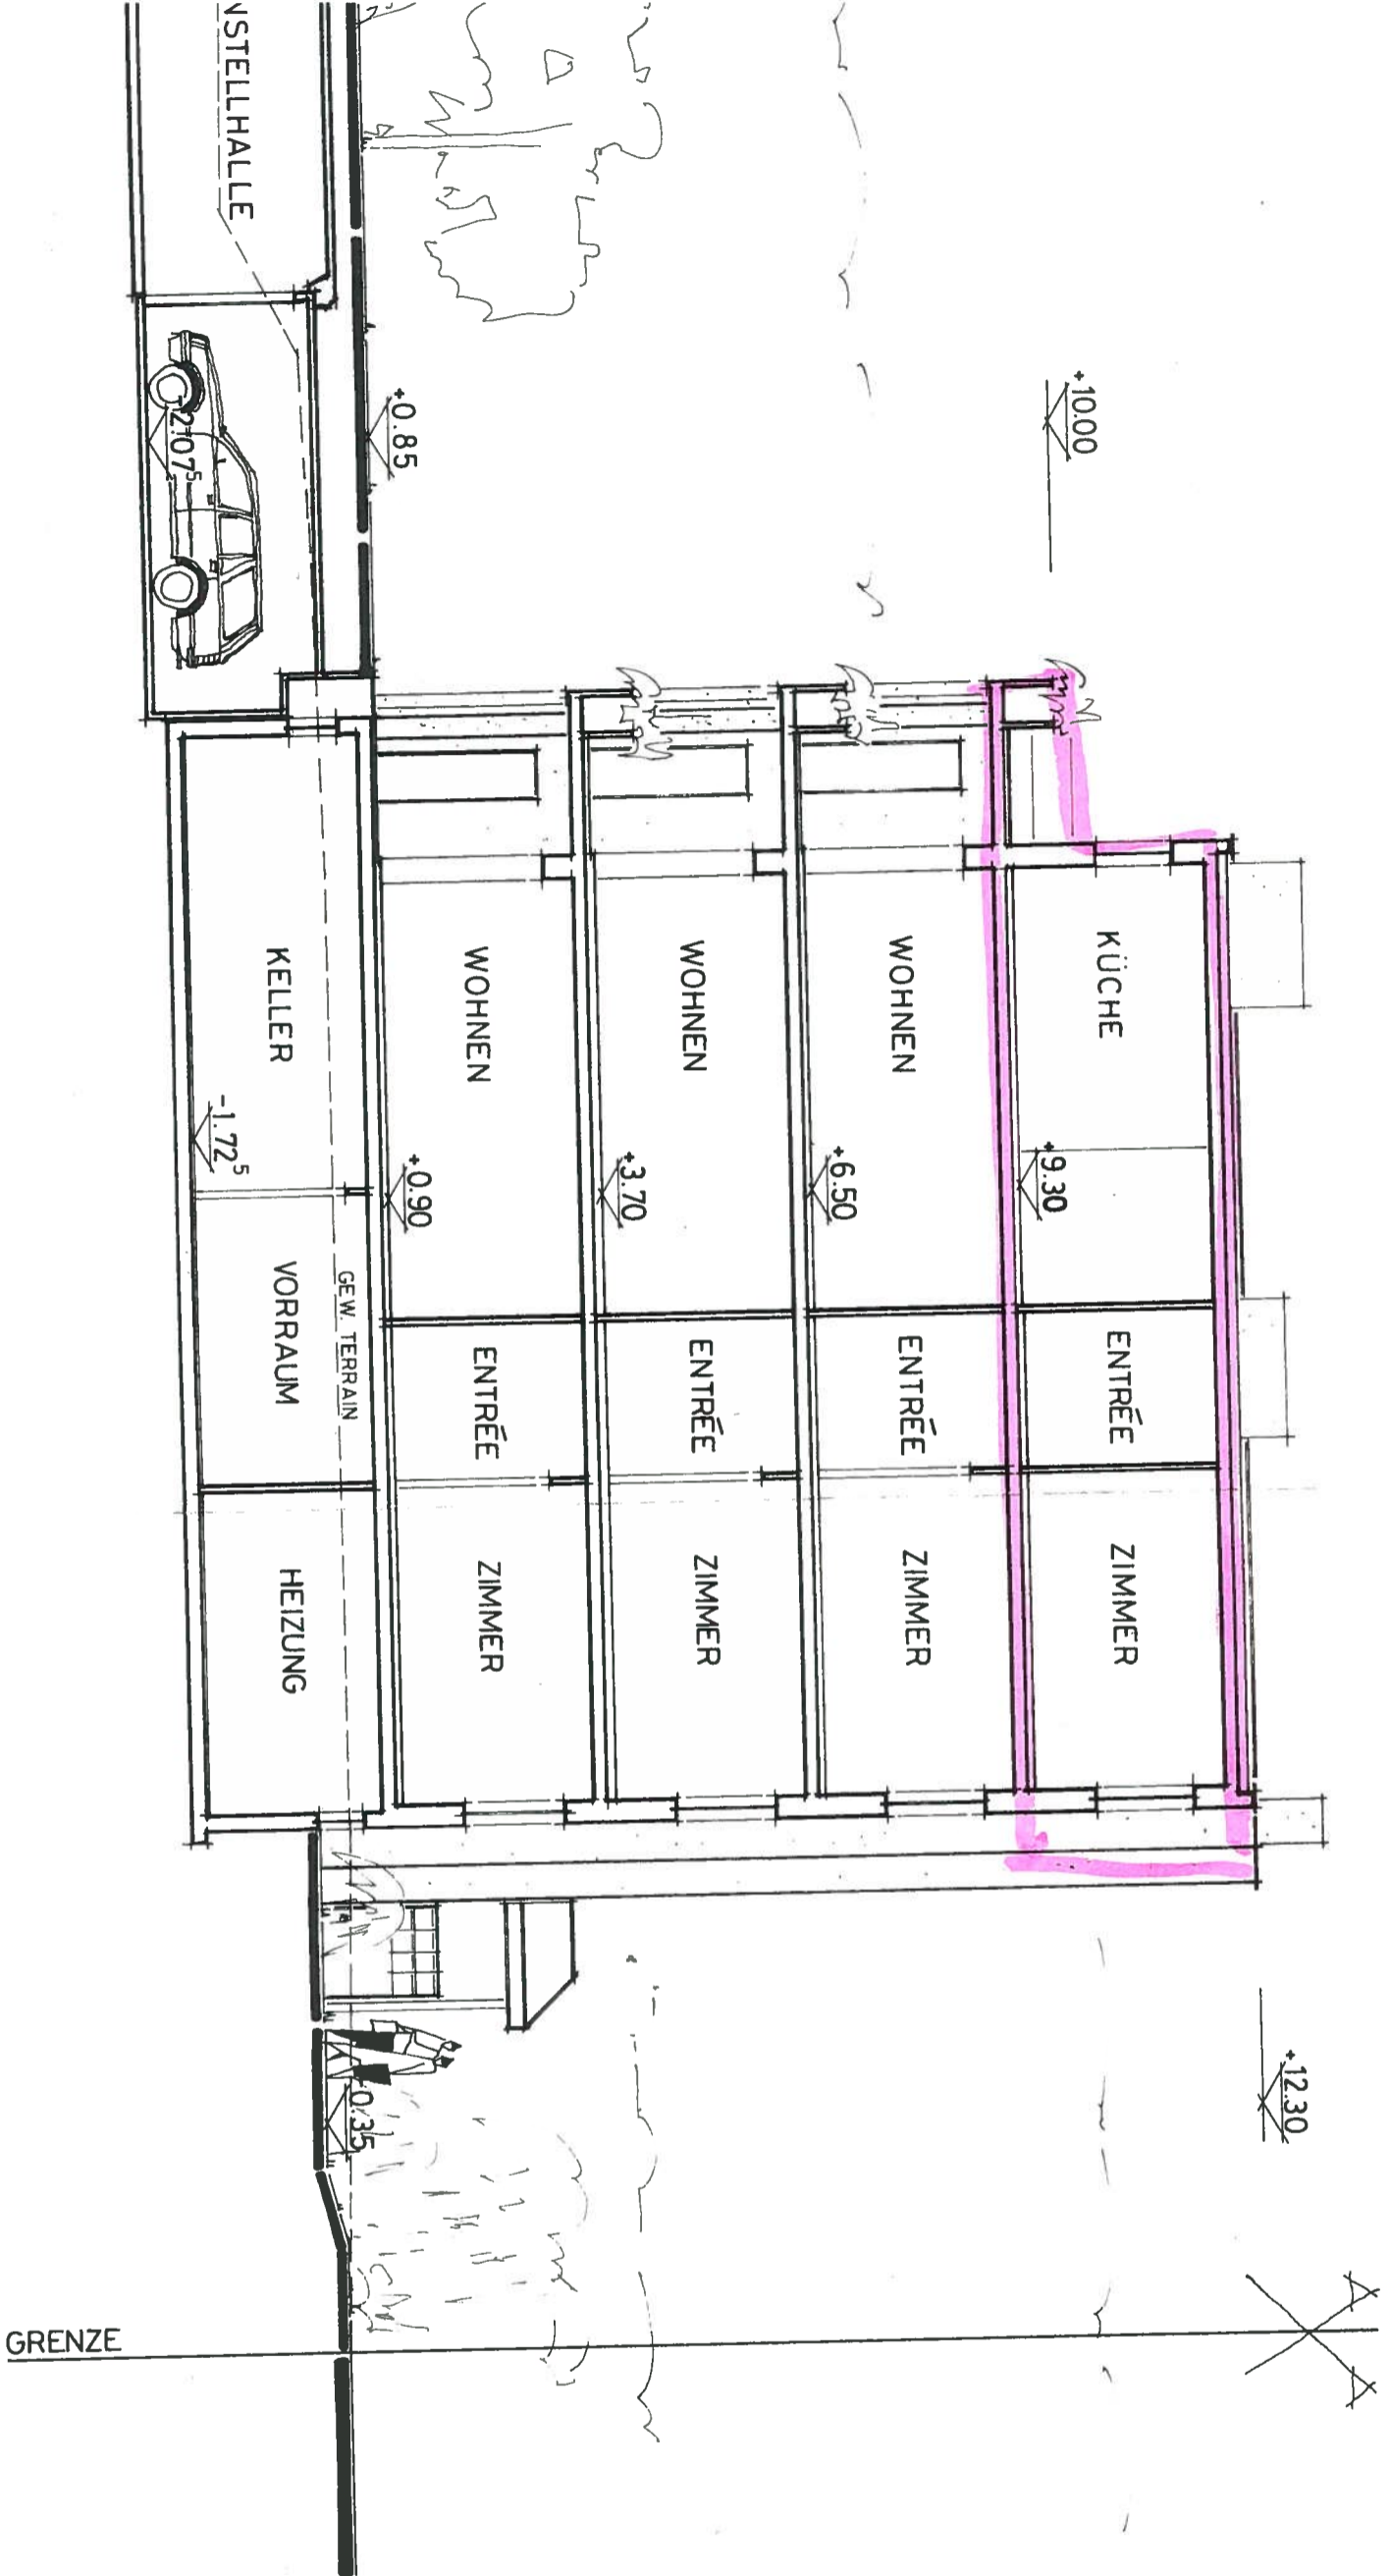

SCHEMATA A-A

A-A


B-B

C-C

D-D

E-E

GRENZE

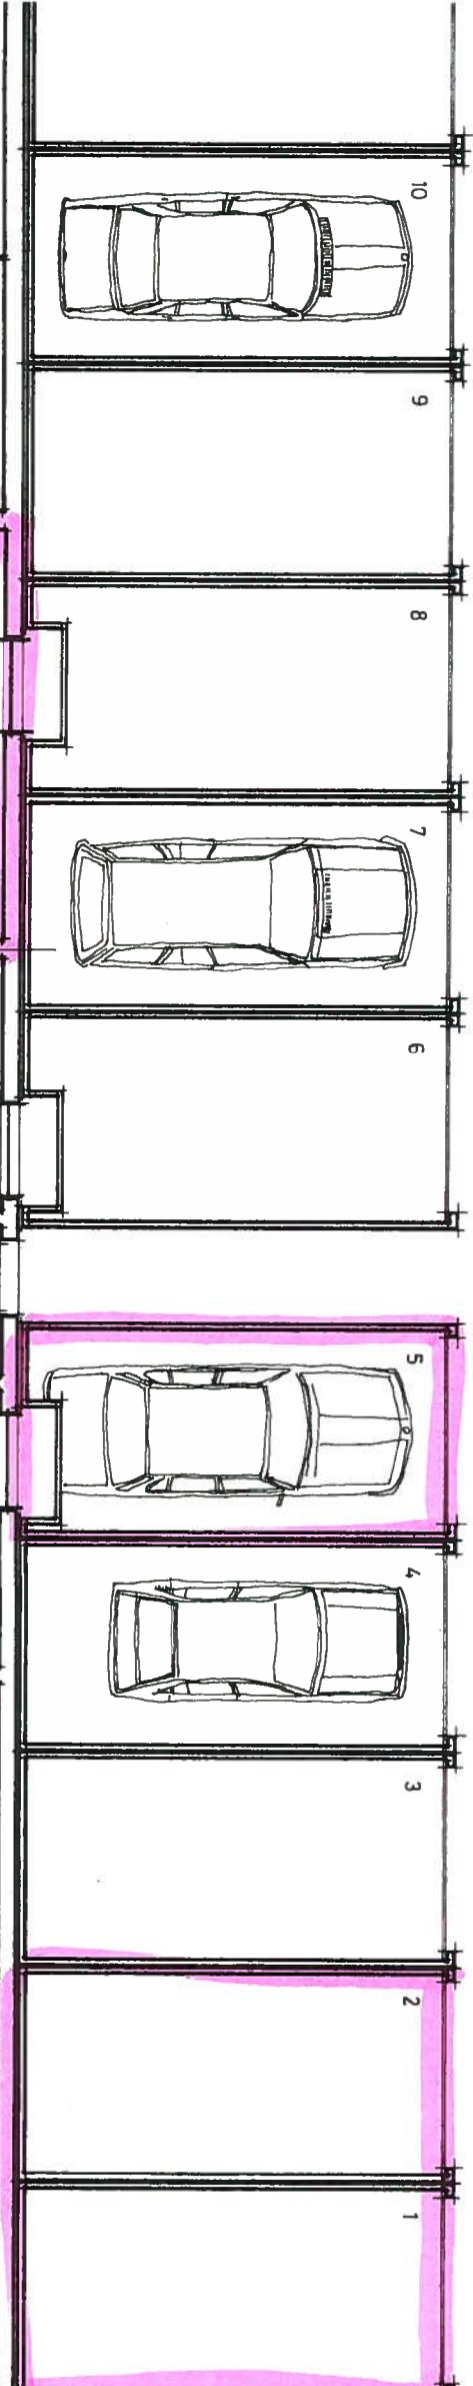

LUFTSCHUTZ 29 PERS.
BF: 31.80 m²

KELLER ATTIKA
BF: 32.90 m²

KELLER
BF: 23.20 m²

KELLER
BF: 22.20 m²

KI. WAGEN / VELO, MOPED
BF: 37.70 m²
-2.07⁵

WASCH. / KELLER
F: 19.10 m²

VORRAUM
BF: 25.30 m²

ELEKTR. TABLEAU

L. MOT.

VORRAUM
BF: 30.84 m²

SCHWIMMBADAUFBER.
BF: 10.45 m²

WASCH. / KELLER
F: 17.89 m²

WASCH. / KELLER
BF: 18.12 m²


HEIZUNG
BF: 13.58 m²

WASCH. / KELLER
BF: 20.30 m²

WASCH. / KELLER
BF: 21.62 m²

WASCH. / KELLER
BF: 22.00 m²

ÖLTANK
BF: 28.00 m²

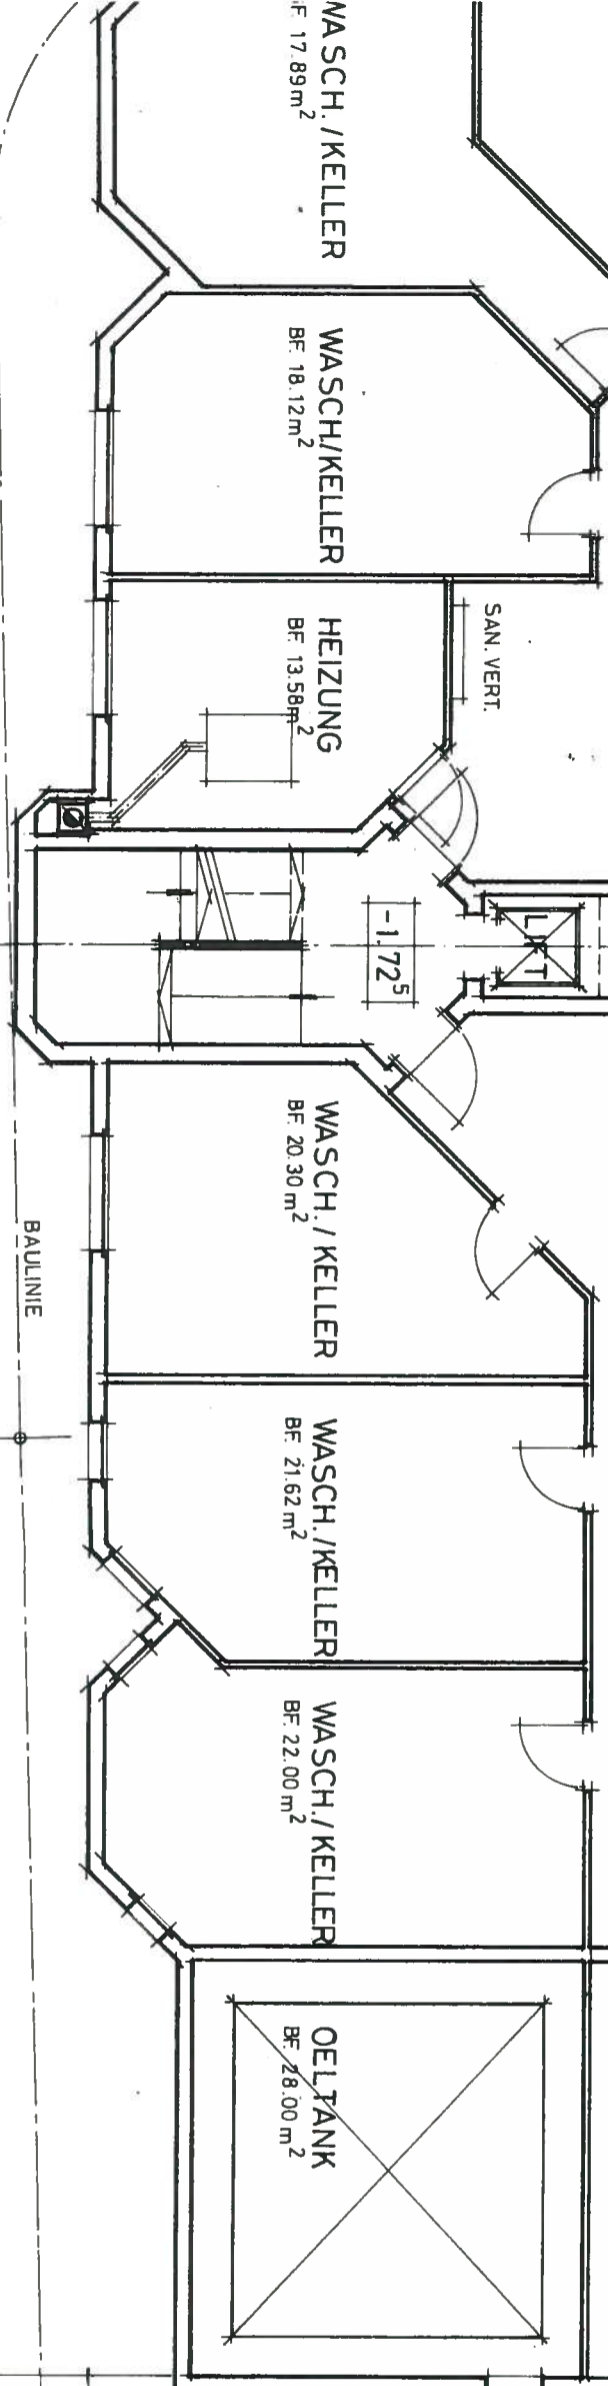

6.00

UG

R. = 4.00

5%

14.7%

5%

R. = 4.00

EIN-/AUSFAHRT

