

Untergeschoss & Werkleitungen

BE Grundrisse / Umgebung / Fassaden MST. 1:100

Baubjekt	Bauherrschaft
Neubau EFH Erzstrasse 6 4702 Oensingen	SL Coninvest GmbH Nördlingstrasse 9 4702 Oensingen
PL.NR. x-2.2	DAT. 18.02.2026 JK
PL.GR. A0	REV. -
OK F.B. Terrain ±0.00 = xxx.xx m.o.M. Referenzpunkt = -0.81 = xxx.xx m.o.M.	


Legende

Bestand	Neu	Abbruch	Terrain ges.	Terrain neu	PP	Baumreifeheit	
Beton	Backstein	Kalksandstein	Wärmedämmung	Rasen / Böschung	Asphalt	Verbundsteine sickerfähig	Platten versetzt
Sichtwinkel	Neu / best. Schmutzwasser	Kaltwasser	Neu / best. Regenwasser	Neu / best. Gas	Neu / best. Telefon	Neu / best. TV	Neu / best. Strom
							Neu / best. Wasser

Die Bauherrschaft: Die Grundeigentümerin

Der Architekt: UpHouse Architektur GmbH
Dornacherstrasse 48
4500 Solothurn
079 273 16 28
joel.kocher@uphouse.ch

Erdegesschoss & Umgebung & Sichtwinkel

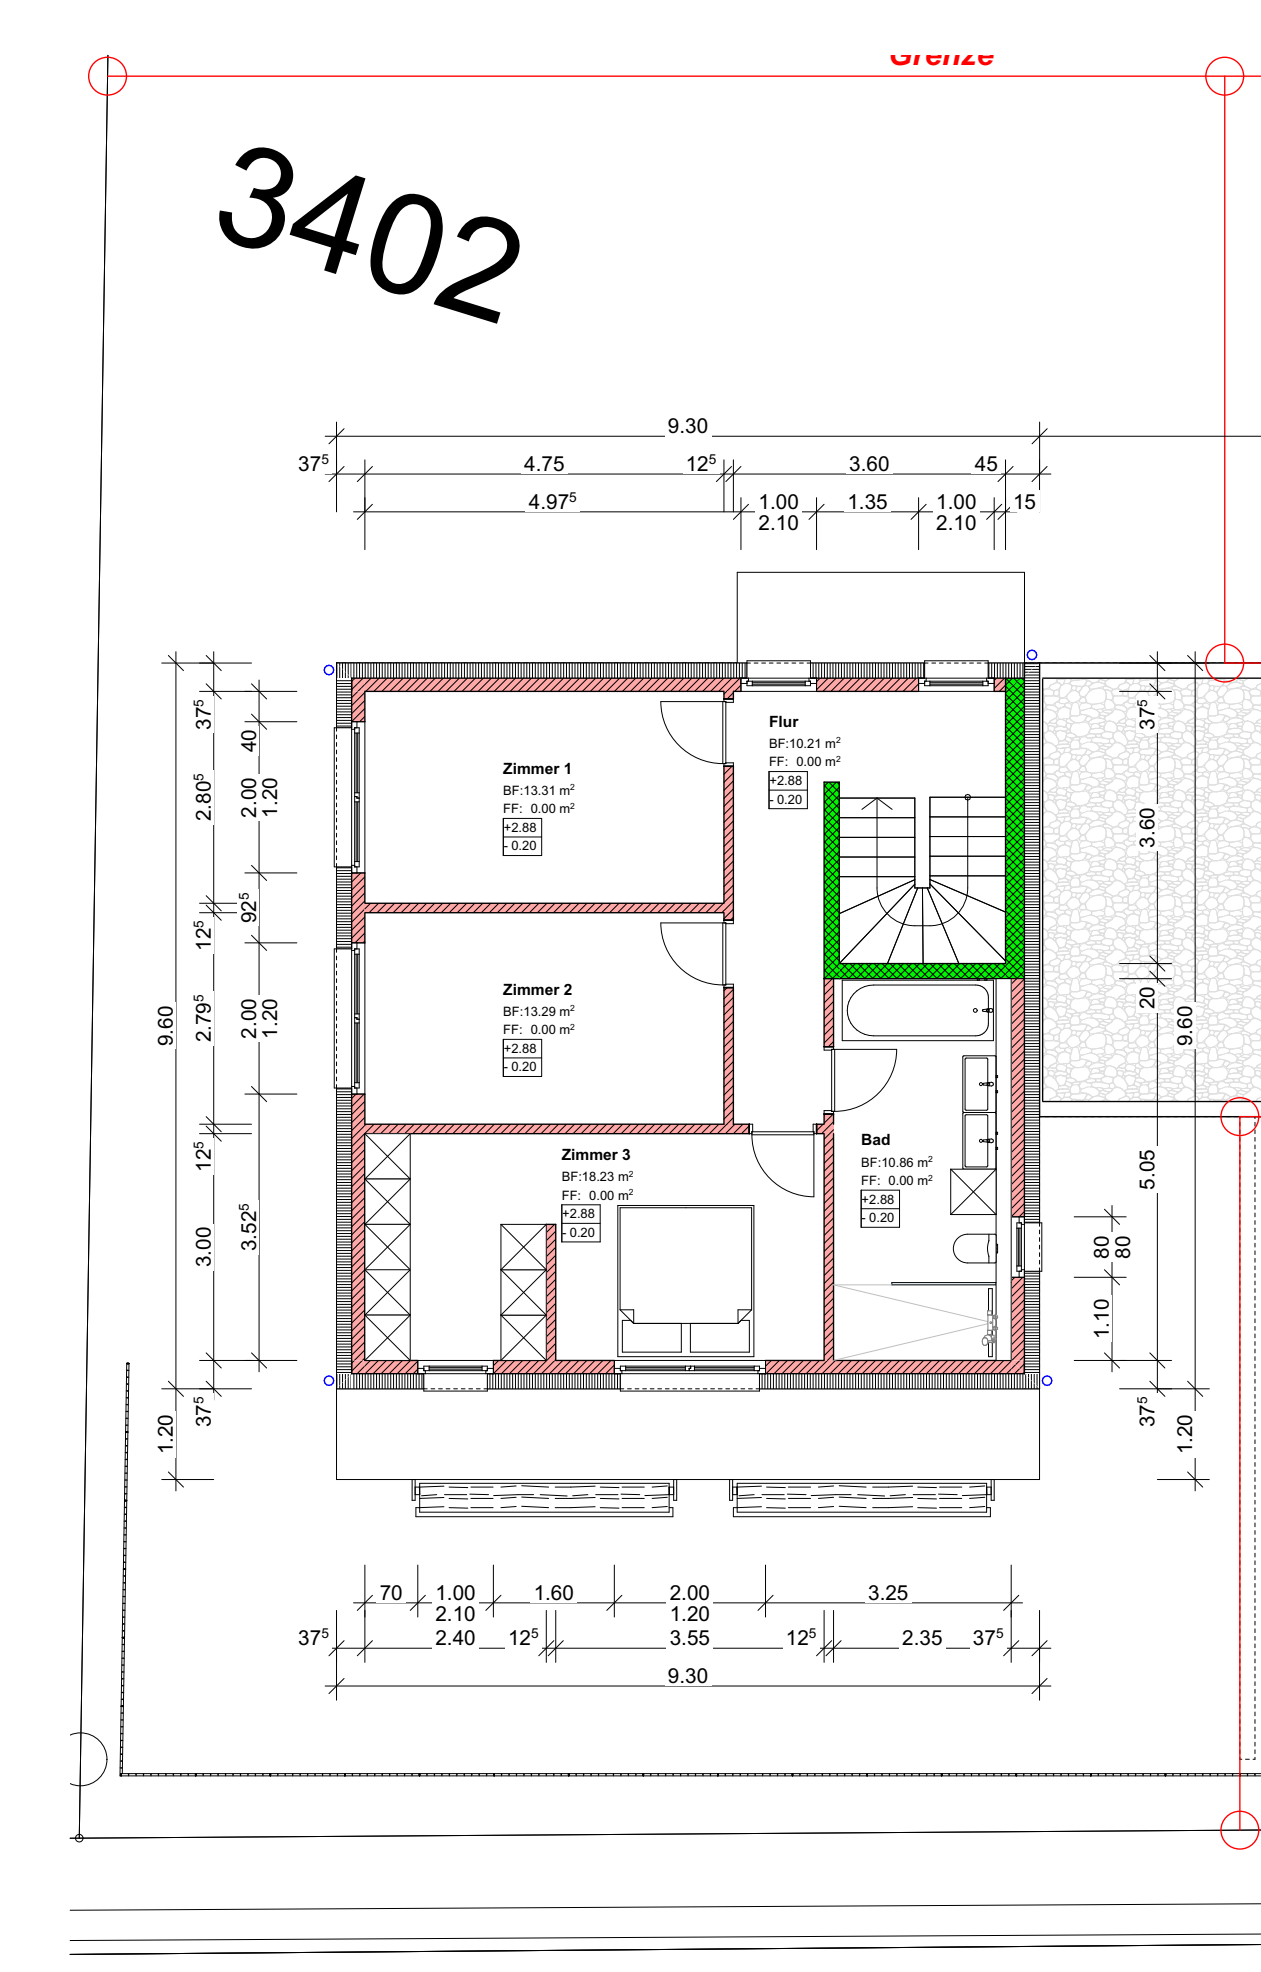

Obergeschoss