


GARTENSIEDLUNG LANGÄCKER, WETTINGEN

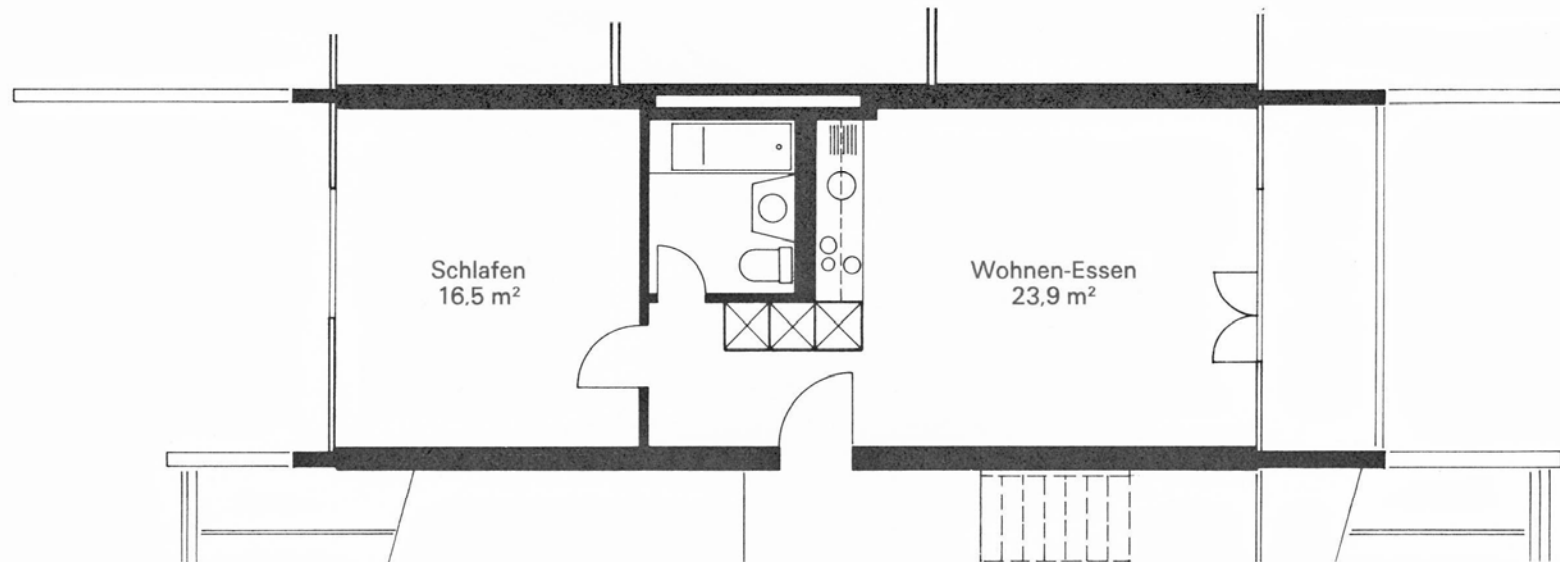

2-Zimmer-Wohnung 1. Obergeschoss

Wohnungsfläche 48,4 m²