

1. OBERGESCHOSS


Hel. Kordmann
G. Kordmann - Weber

Nr. 7
P. Plattner
Nr. 8
K. Oser

D. 29.5.72 GR. 60/85 M. 1:100 GEZ. fe 4.12.72
25.1.73 stb
E. STOLL + M. FEHN ARCHITECTEN CLARAGRADEN 6 BASEL TEL. 061-526081

WOHNUNG Nr. 8 HERR A. OSER

WOHNUNG Nr. 7 HERR P. PLATTNER

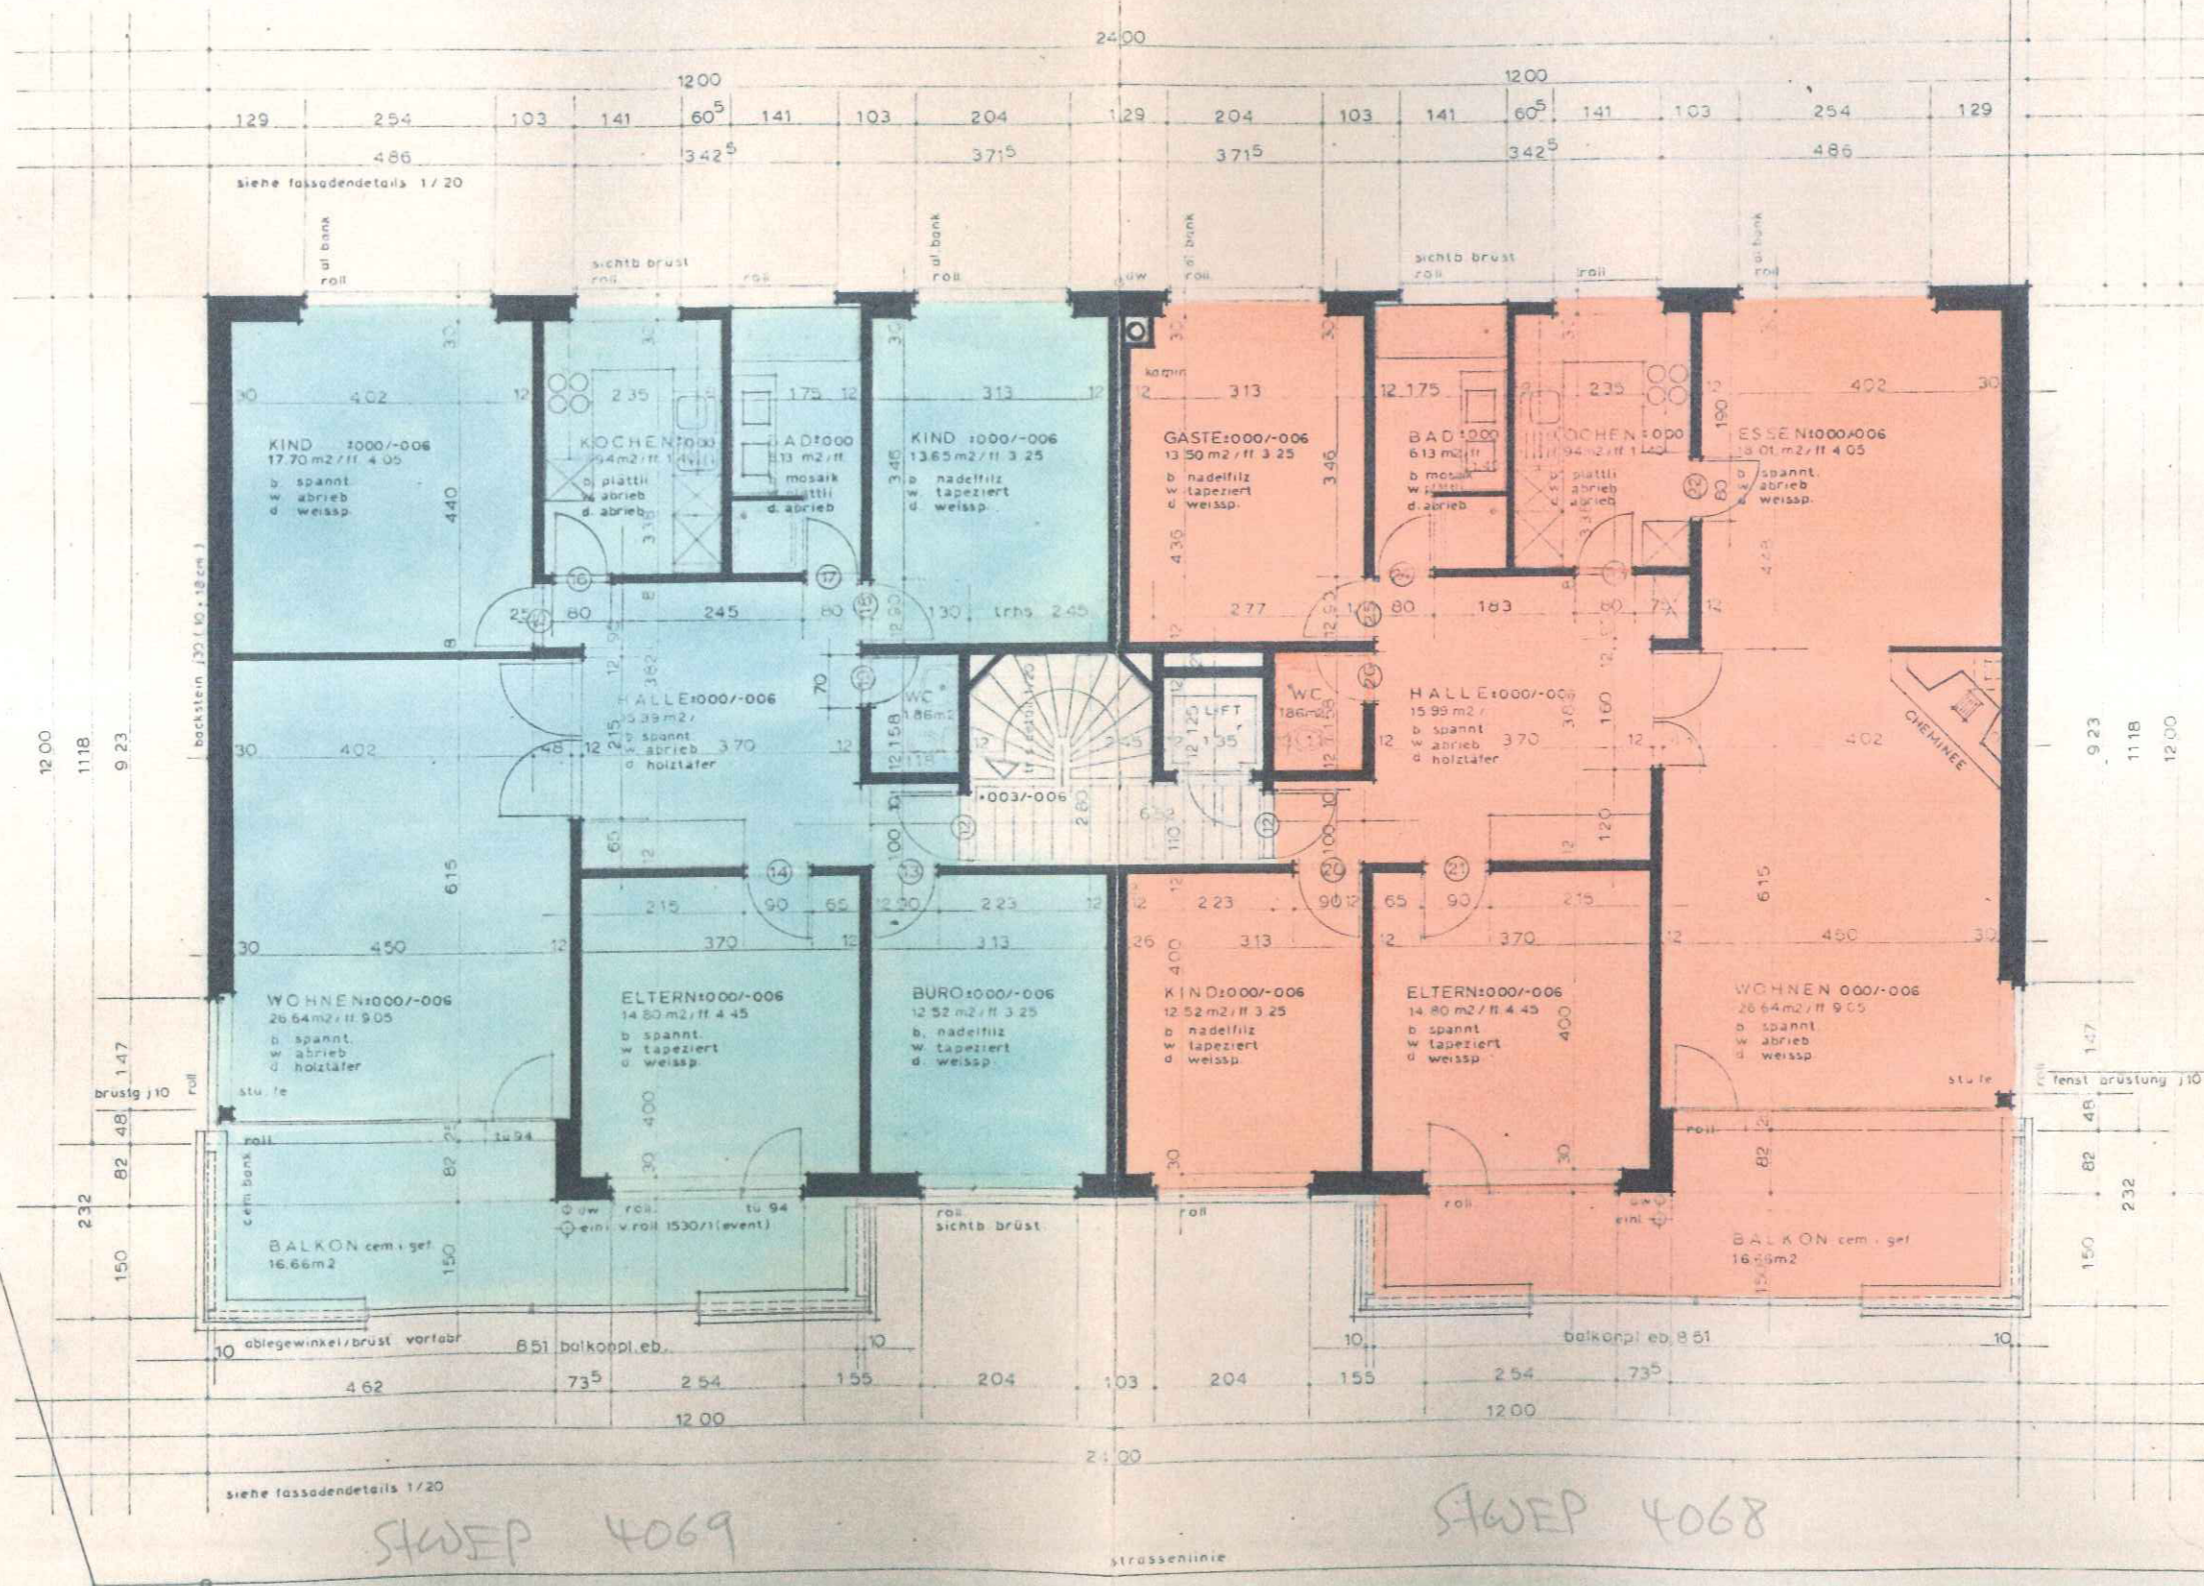

SWEP 4069

SWEP 4068

NORD



strassenlinie

trattoir