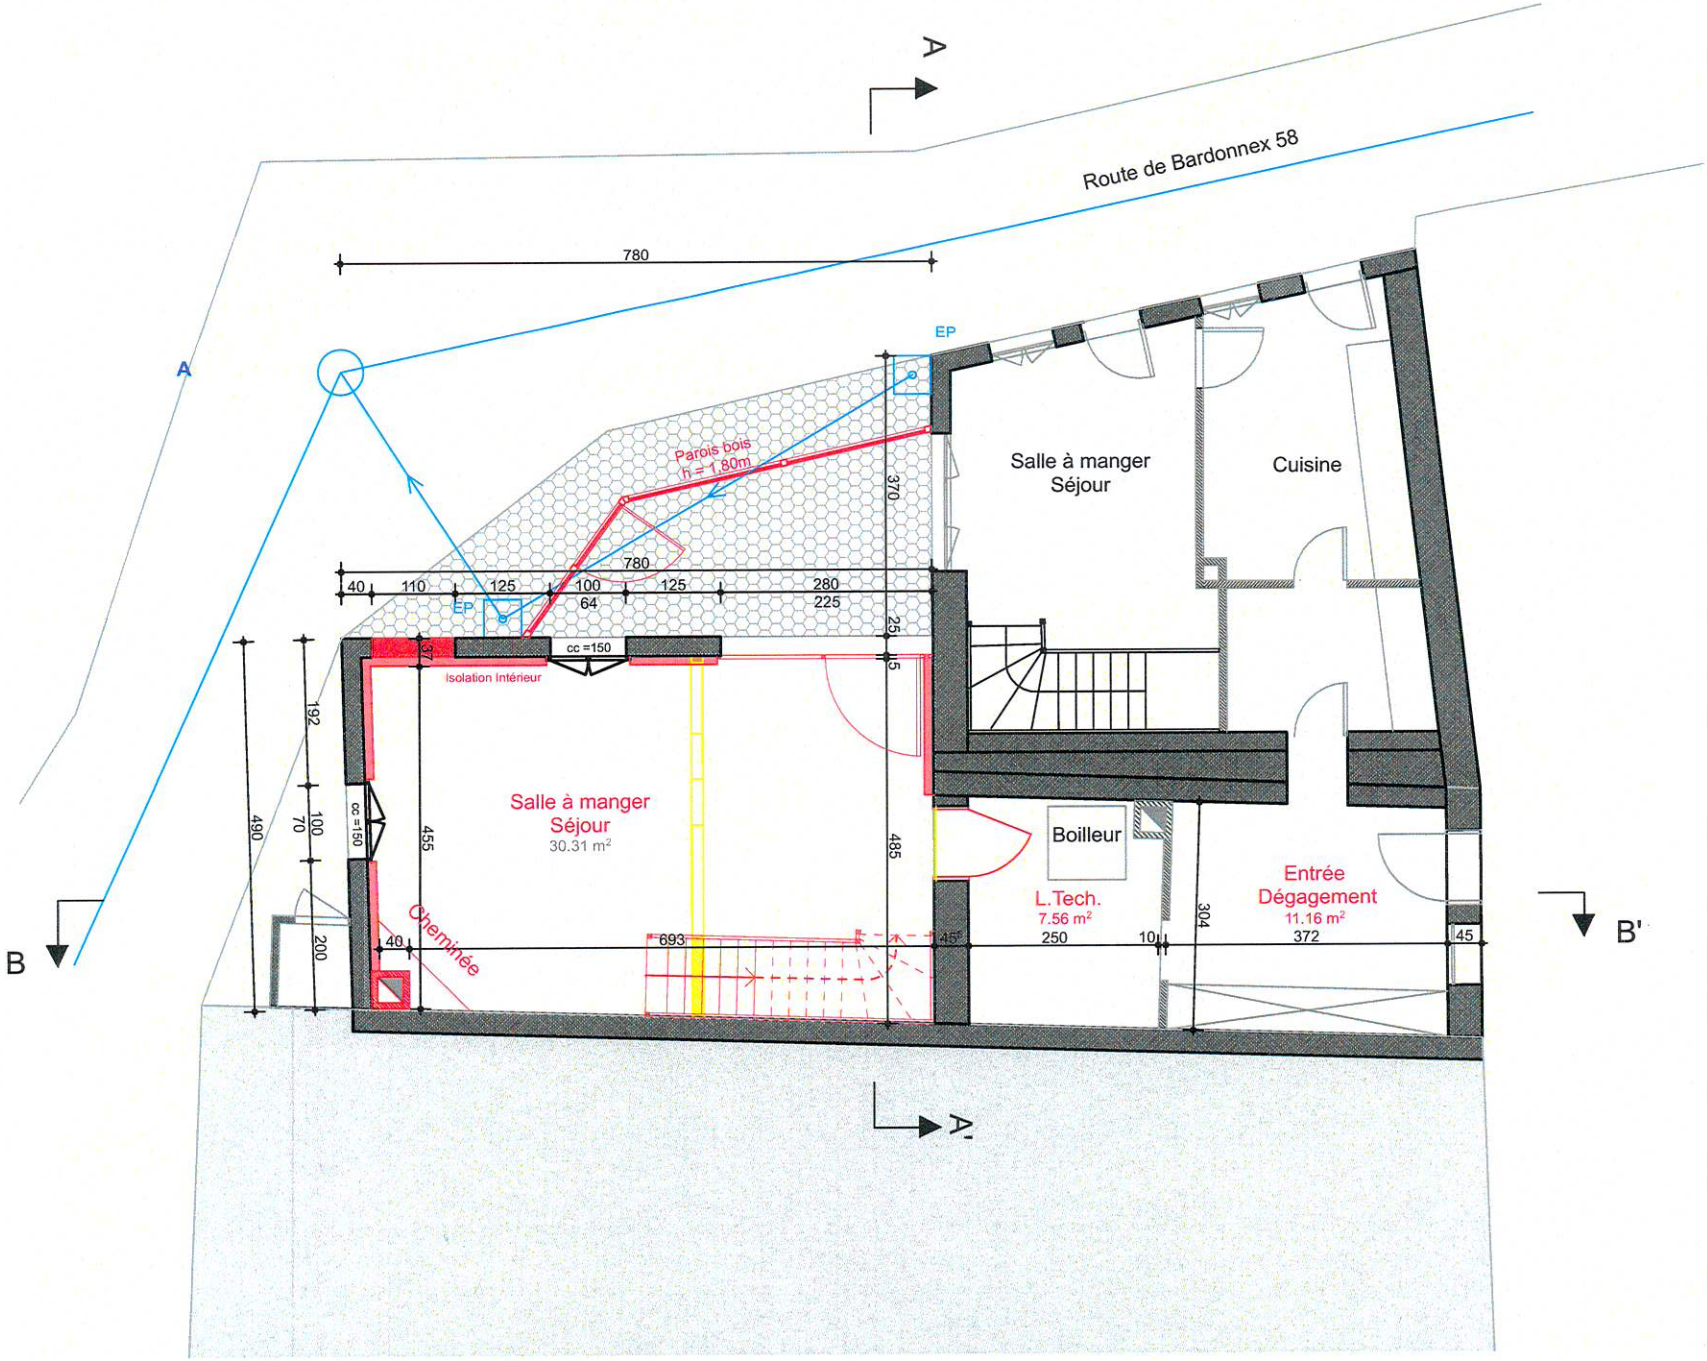

Transformation et agrandissement d'une Villa, Rehaussement de la toiture Propriété de M. & Mme Estevez Route de Bardonnex 58-58A 1228 Plan-les-Ouates	Affaire: 266 Fichier:	Plan: Rez de Chaussée Echelle: 1/100 Date: 04.03.2022 Dessin: JpG	a démolir a construire état existant

A	14-01-22	Date de création

FF Architecture
Route des Jeunes 5 - 1227 Les Acacias - GE
T: 078 951 50 12 F: 022 755 50 16
atelier.fernandes@gmail.com

N° 00.02

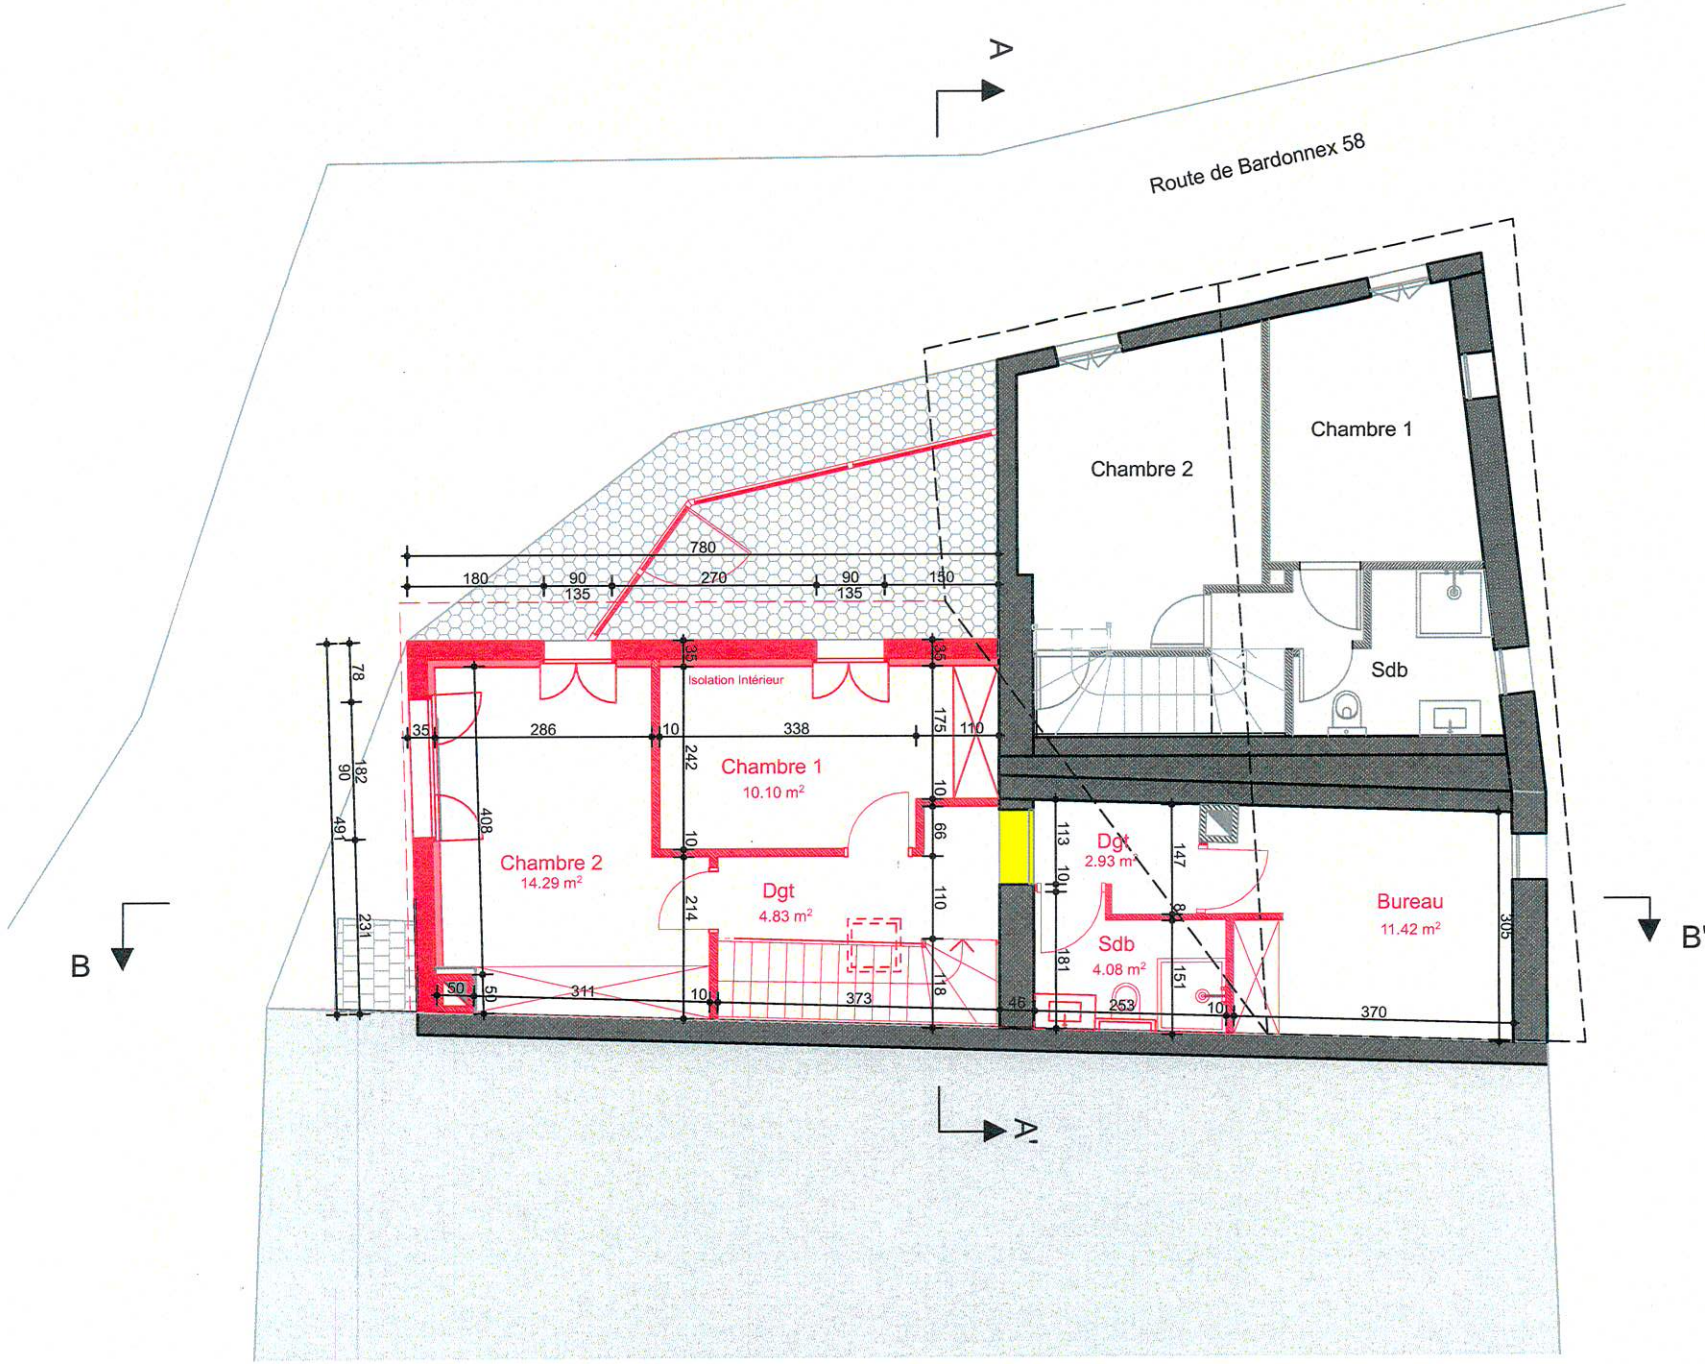

Transformation et agrandissement d'une Villa, Rehaussement de la toiture Propriété de M. & Mme Estevez Route de Bardonnex 58-58A 1228 Plan-les-Ouates	Affaire: 266 Fichier:	Plan: 1er Etage Echelle: 1/100 Date: 04.03.2022 Dessin: JpG	a démolir a construire état existant	A 14-01-22 Date de création	FF Architecture Route des Jeunes 5 - 1227 Les Acacias - GE T: 078 951 50 12 F: 022 755 50 16 atelier.fernandes@gmail.com

N° 00.03