

DER BAUHERR:


4 1/2 ZI
MIT GALERIE

3 ZI


4 1/2 ZI
MIT GALERIE

DER GRUNDEIGENTÜMER:

Kamin

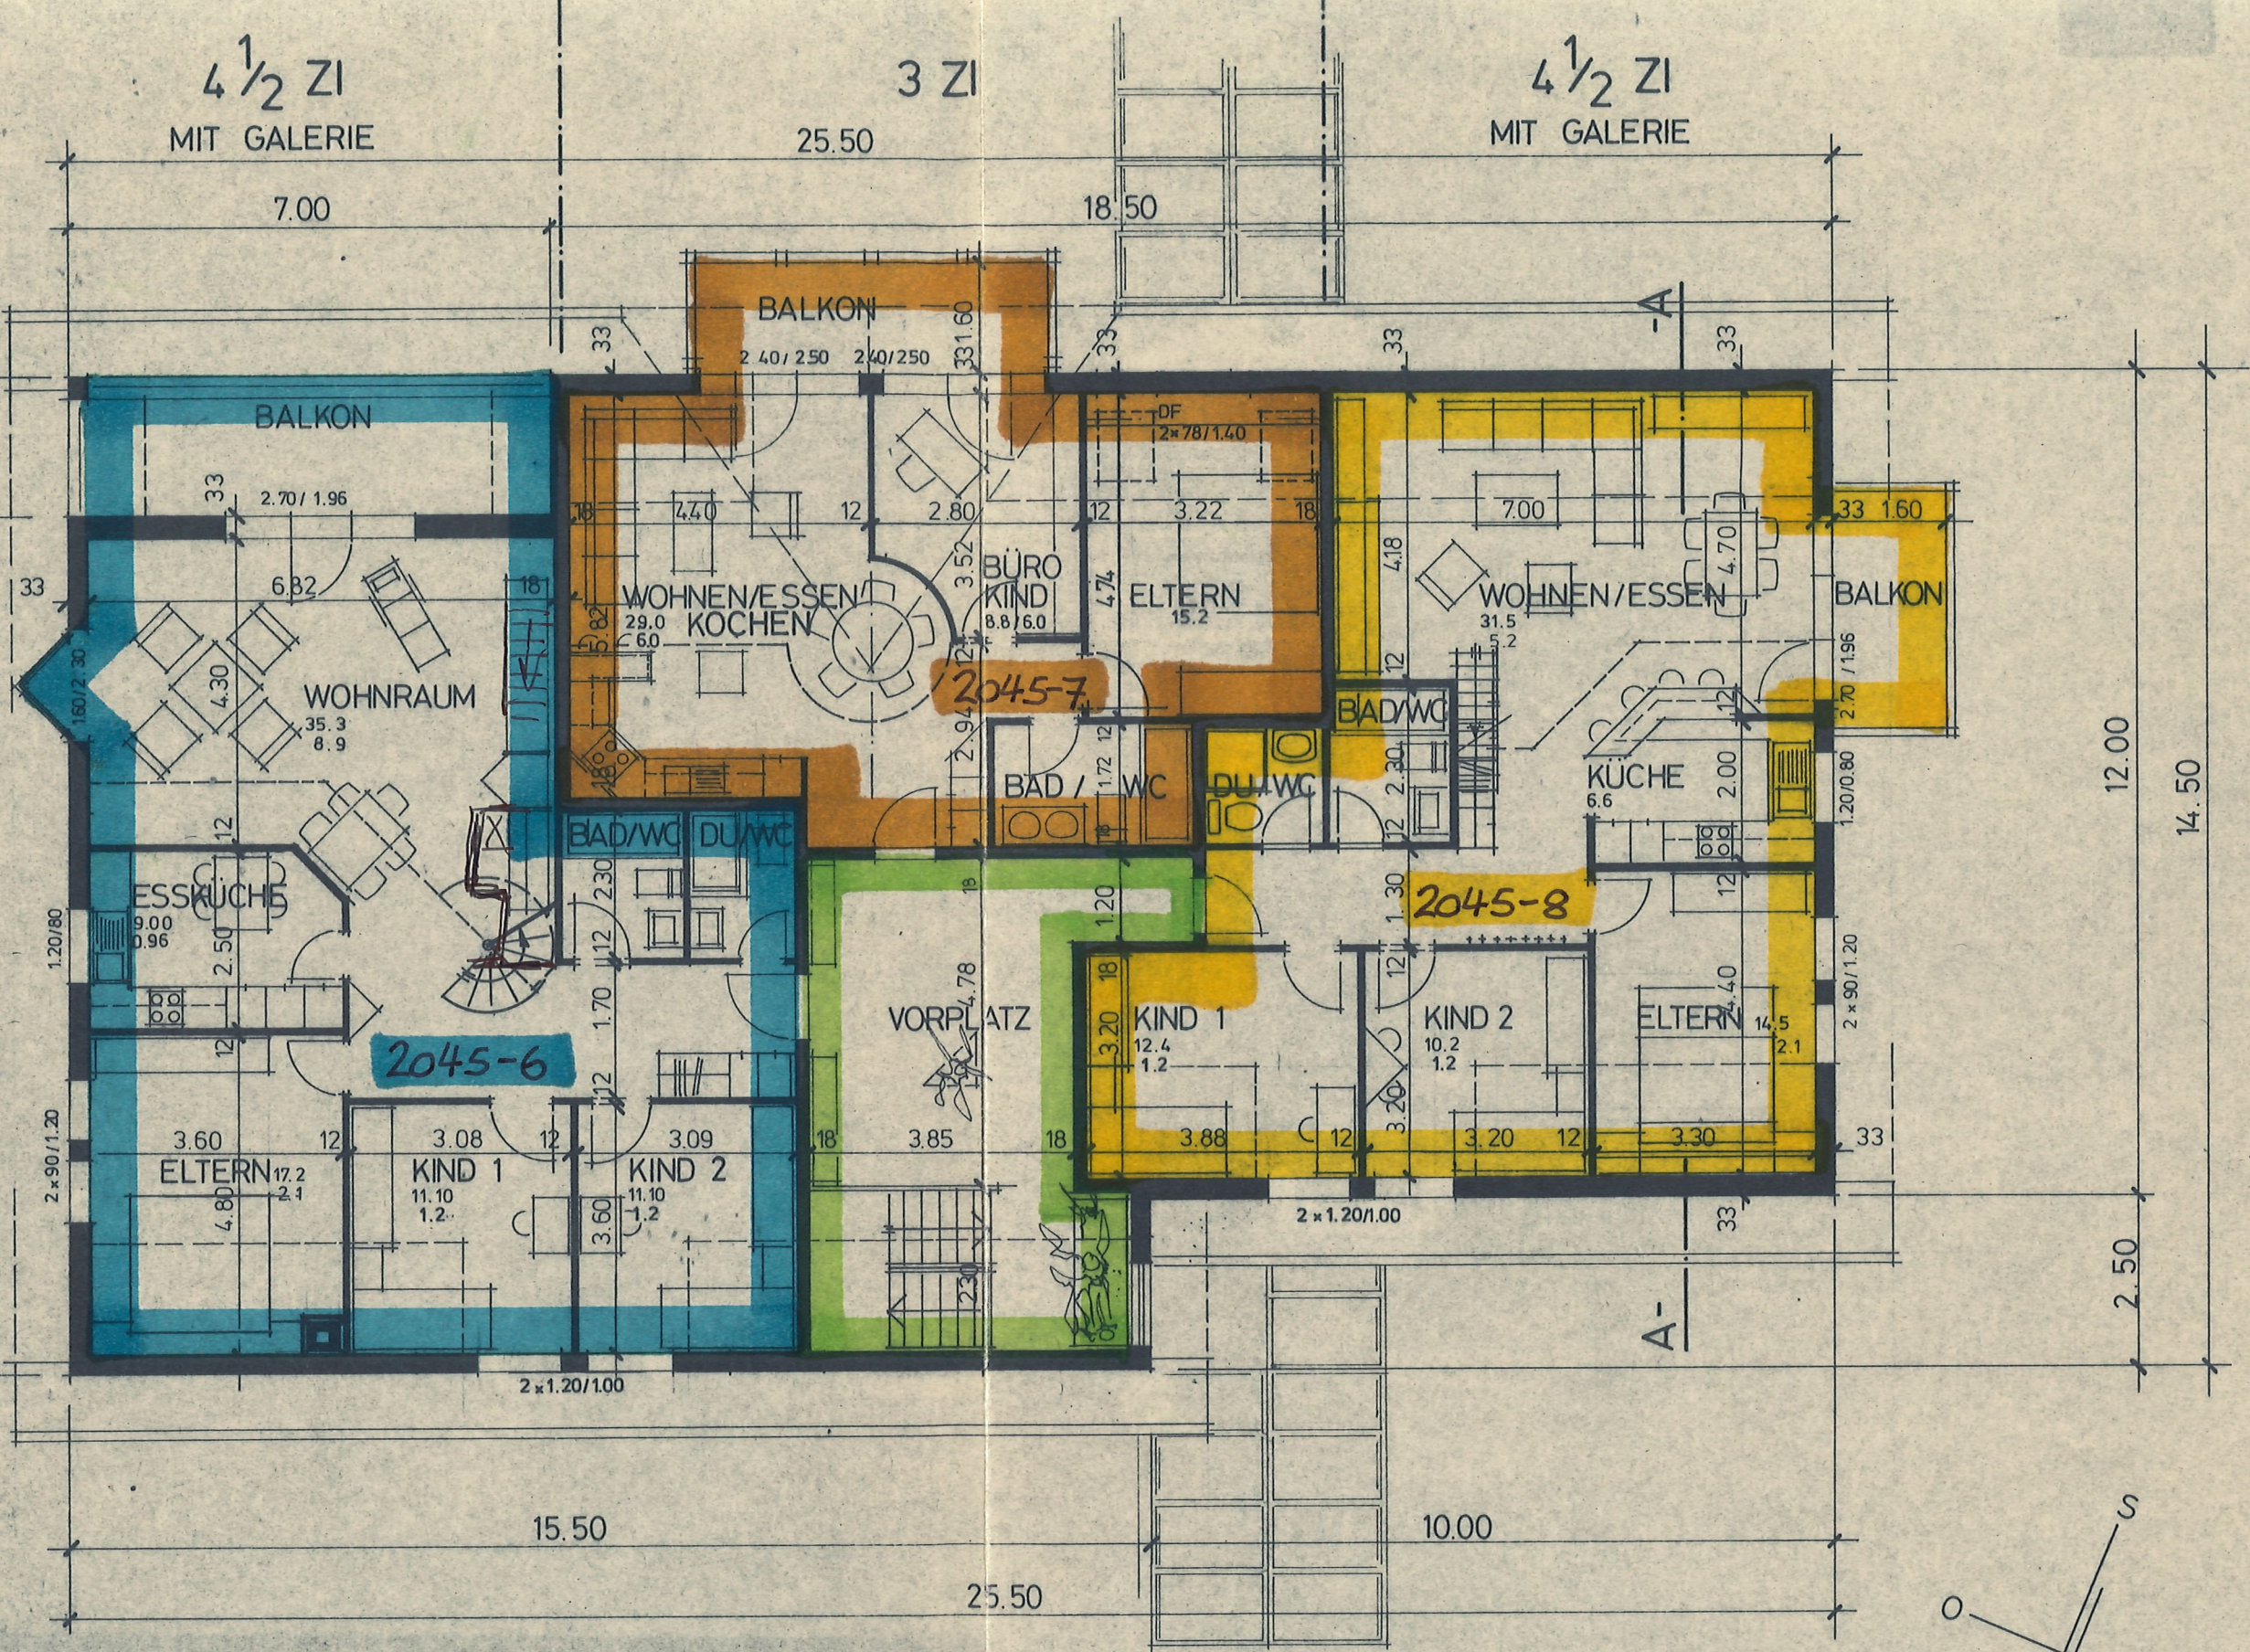

DER ARCHITEKT:

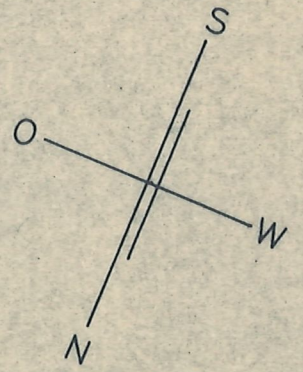

ARCHITEKTURBÜRO
W. NIEDERHÄUSER
GRABEN BEI HERZOGENBUCHSEE

BAUHERR EICHELBERGER URS
 MITTELSTR. 12, 3360 HERZOGENBUCHSEE
 OBJEKT 6-FAM. HAUS MIT COOP-LADEN, AARWANGEN

DAT 17. 1. 86
 GR 42/30
 GEZ AM
 REV

2. STOCK GRUNDRISS MST. 1:100

KÖRR. 9.4. 86 / AM, KÜCHE 3ZI., ZUS. DU., FENSTER
 KÖRR. 3.11.86 KAMIN

063 432656

PL NR
 8602/04