


Wohnung 3.1
 BF: 117.2 m²
 Terrasse: 32.2 m²
 Aussenreduit: 4.7 m²

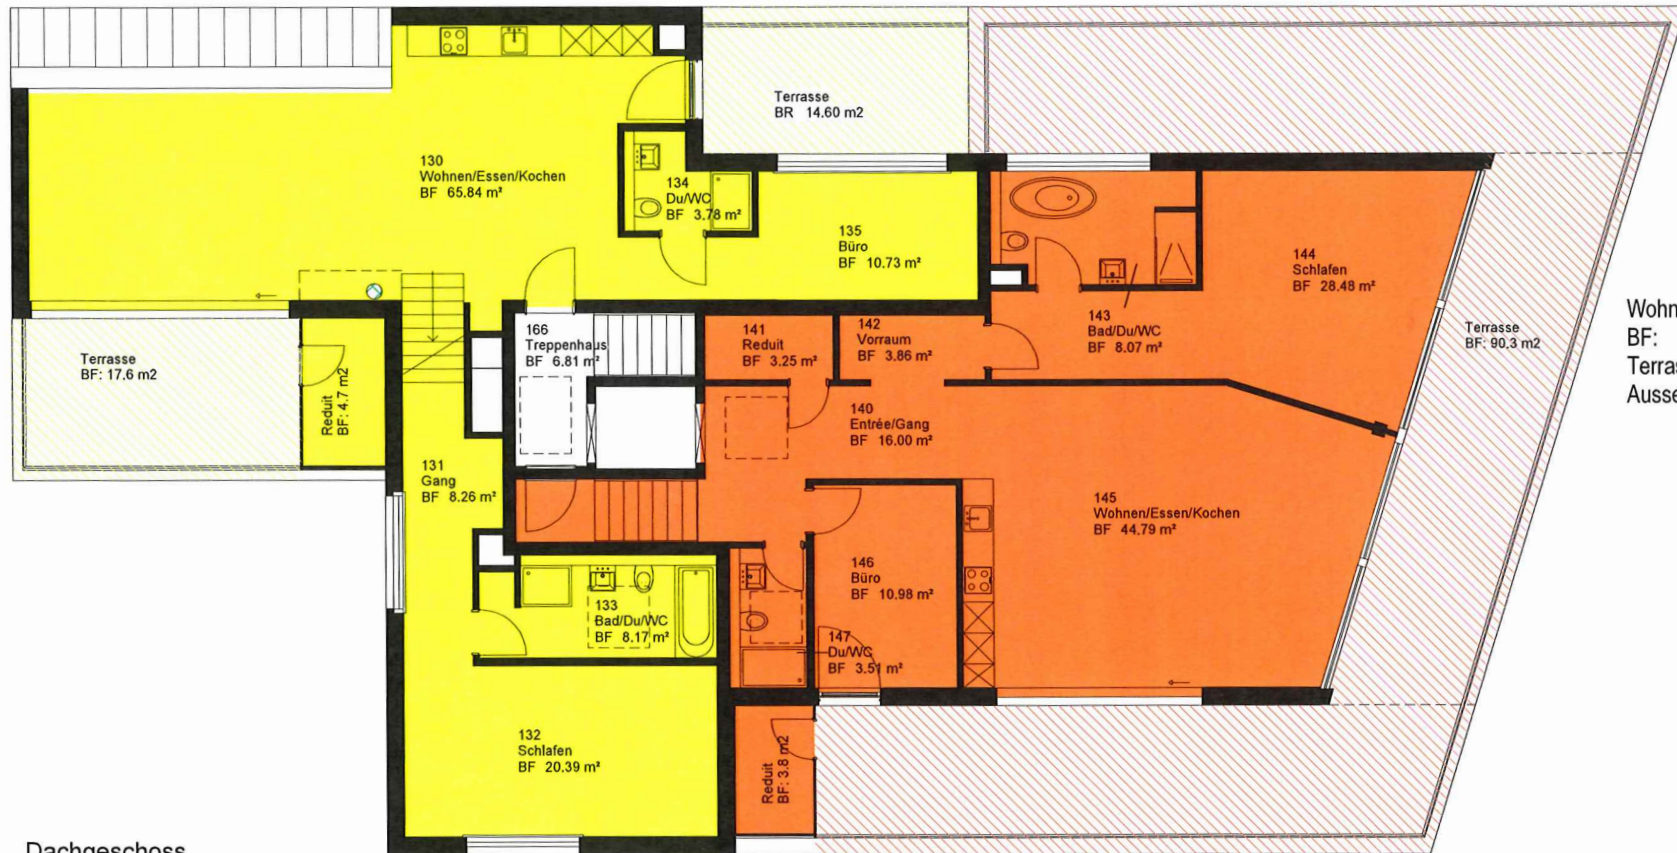

Wohnung 3.2
 BF: 119.0 m²
 Terrasse: 90.3 m²
 Aussenreduit: 3.8 m²

Dachgeschoss

Stockwerkeigentumsbegründung

Bauobjekt: MFH Etzelstrasse 22, Parz. 5357, 8634 Hombrechtikon
 Attikageschoss M. 1:100

