


Stockwerkplan

■ Gruppenhaus

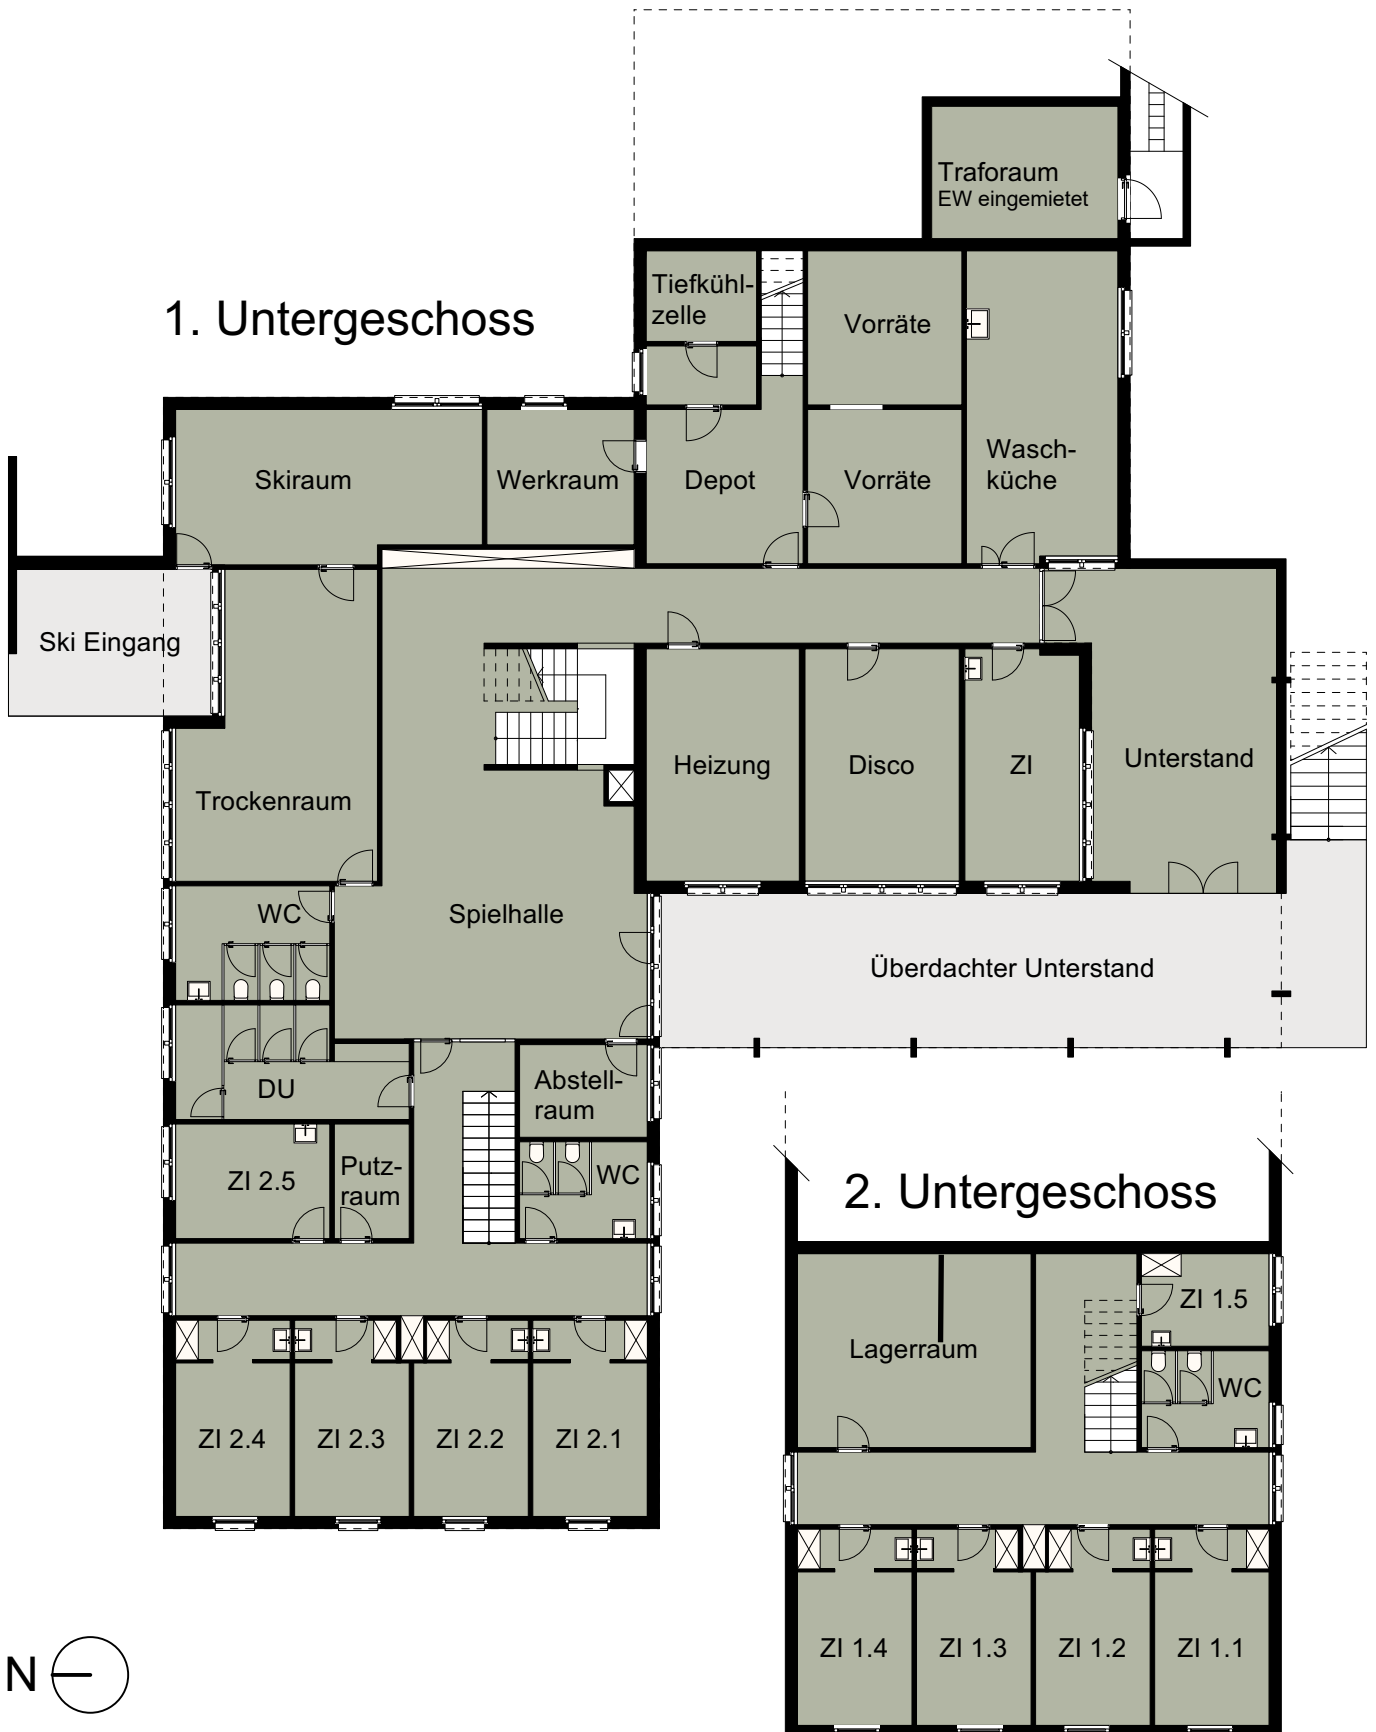


Stockwerkplan

■ Gruppenhaus




MST 1:200

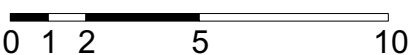


Stockwerkplan

- Gruppenhaus
- 6 1/2 Wohnung
- Studio/Loft

1. Obergeschoss


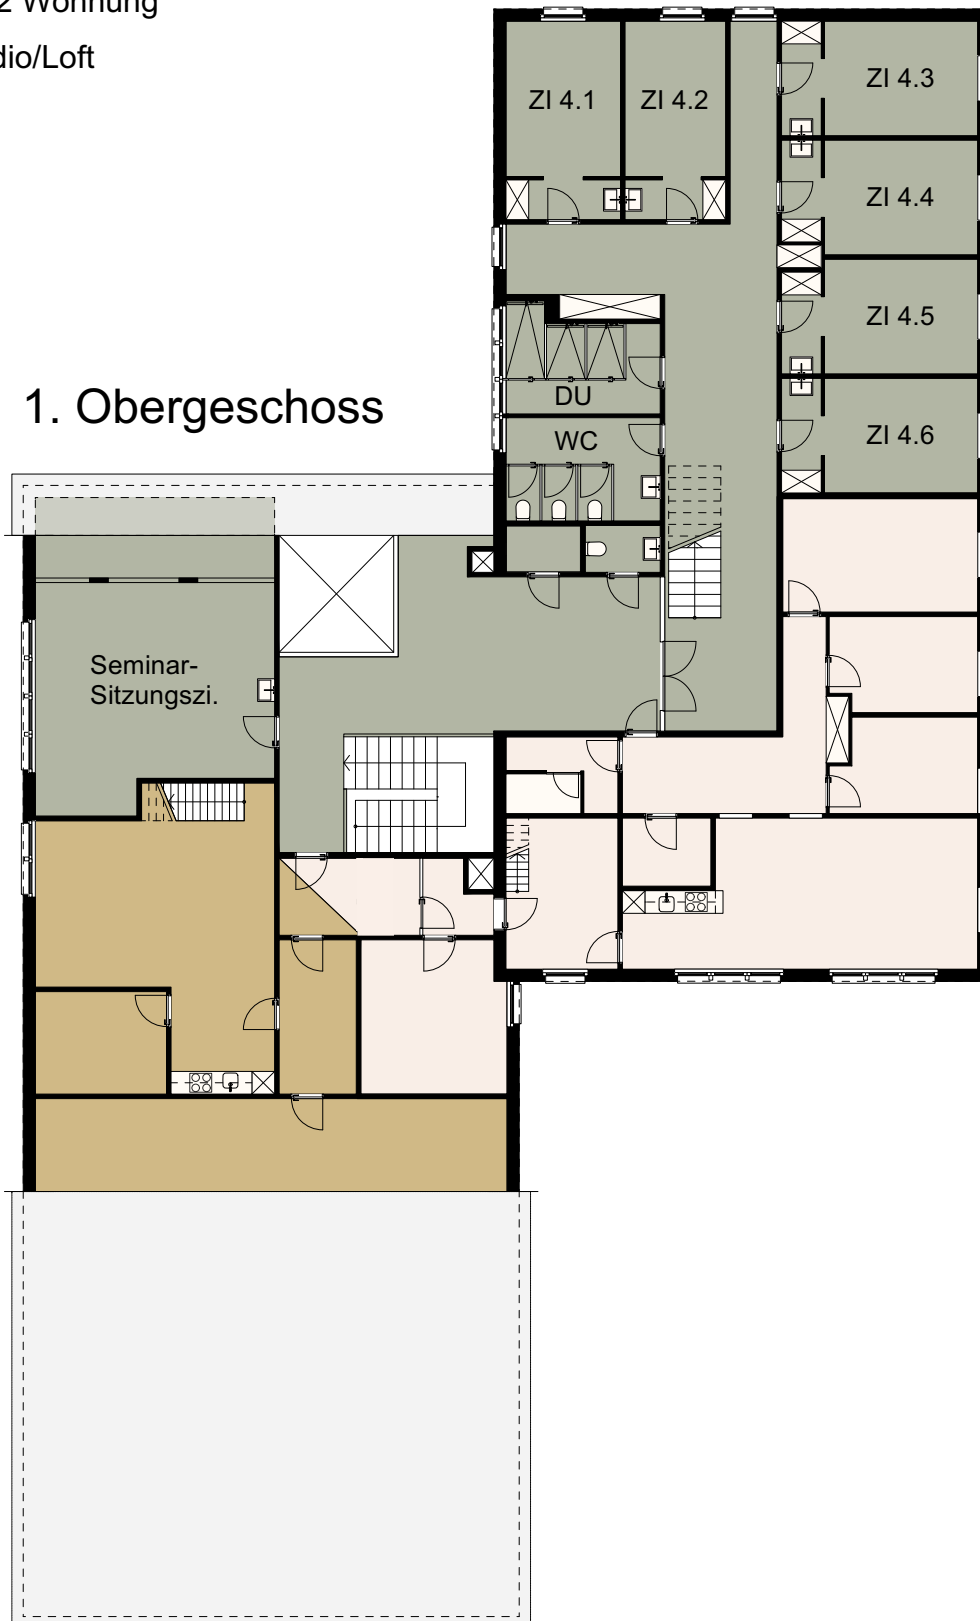


MST 1:200

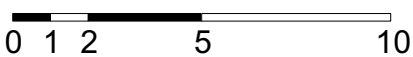


Stockwerkplan

- Gruppenhaus
- 6 1/2 Wohnung
- Studio/Loft

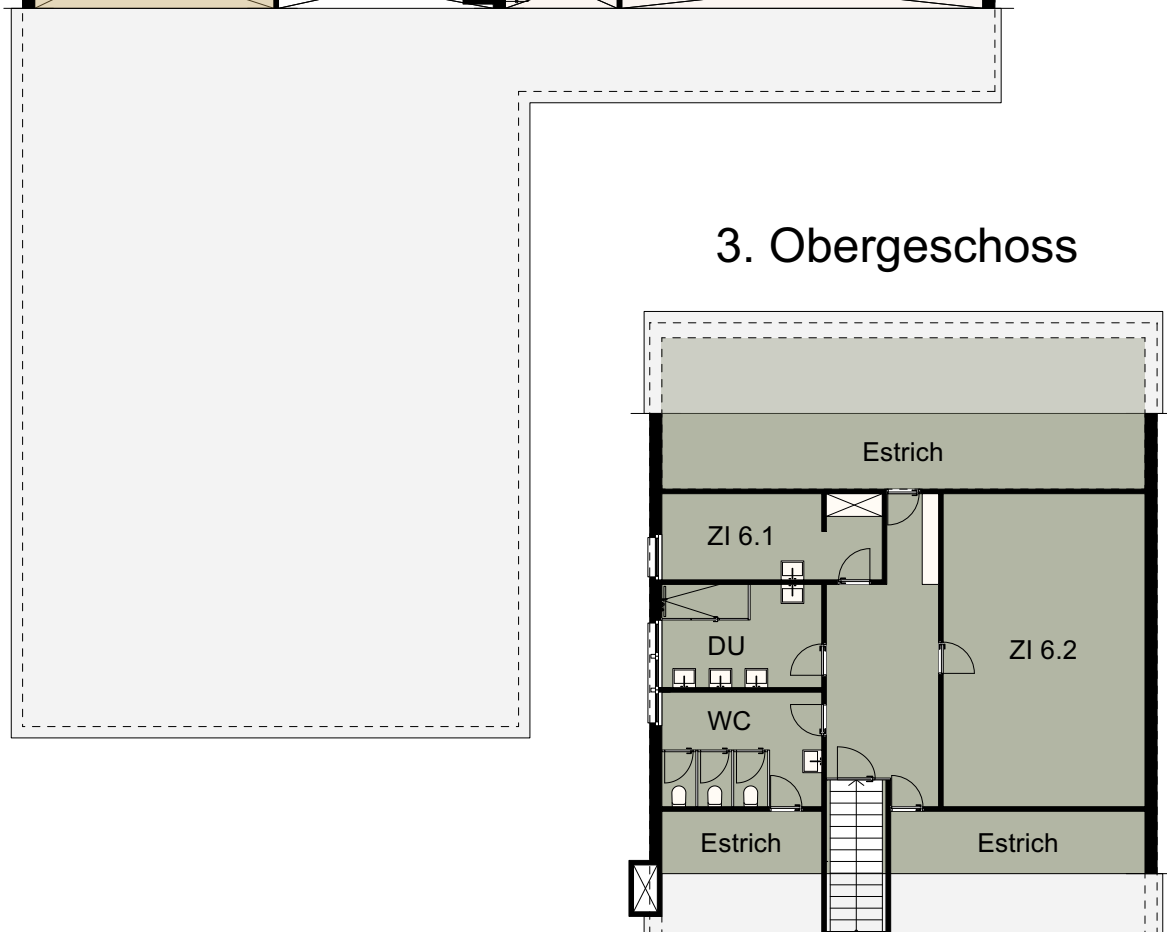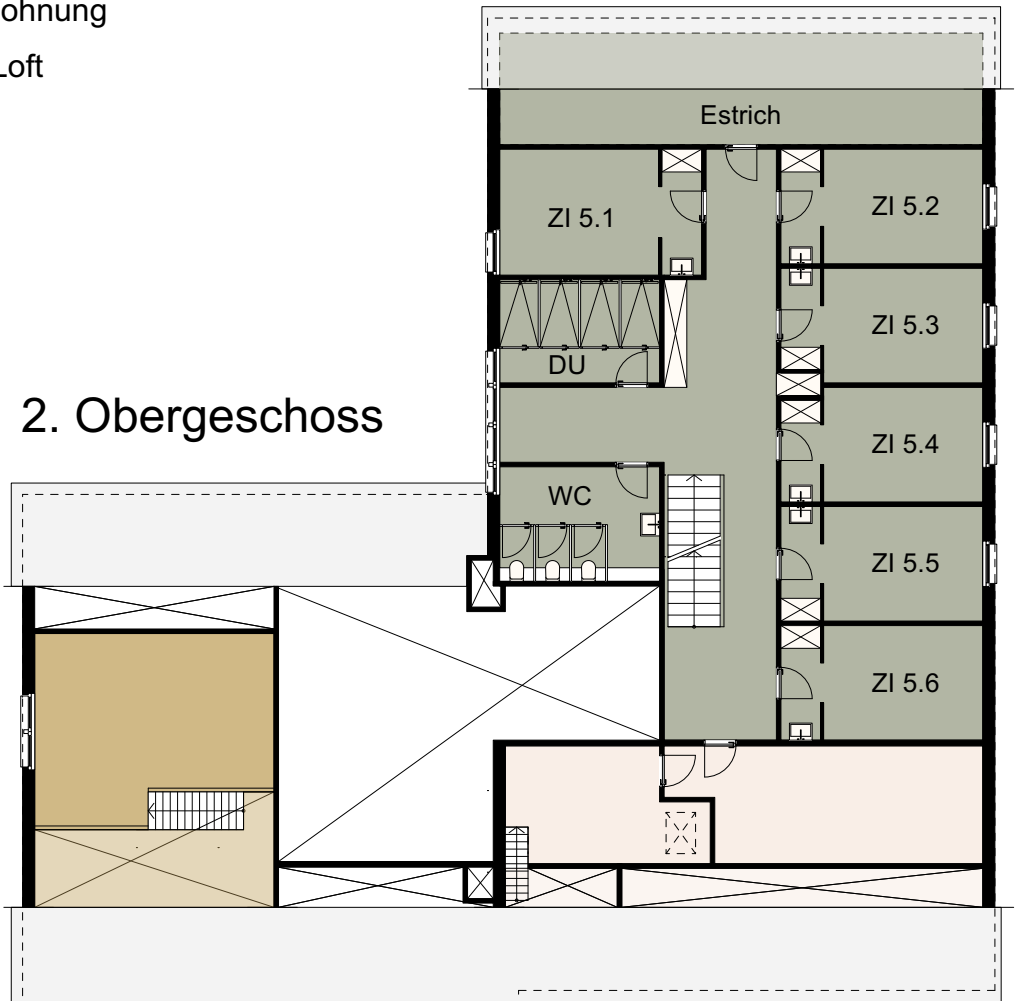

MST 1:200 0 1 2 5 10

6 1/2 Wohnung

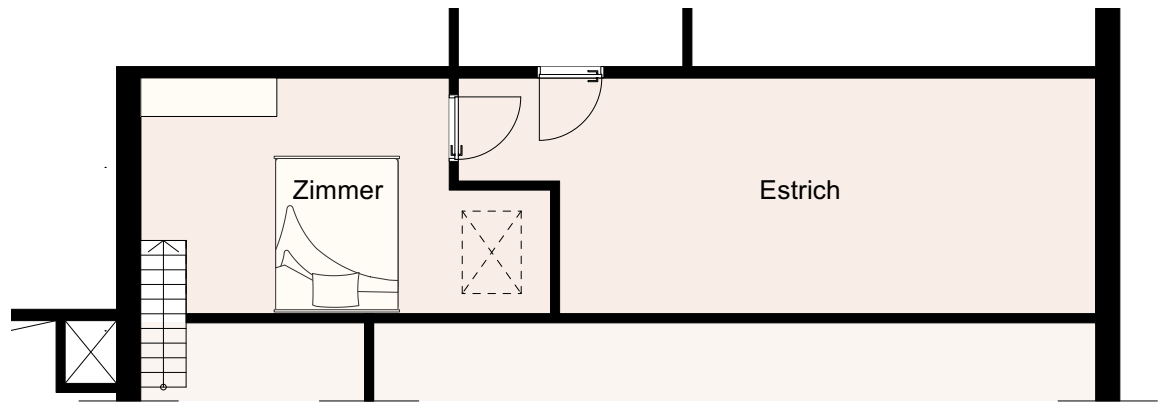

MST 1:100 0 1 2 5 10

Studio / Loft



MST 1:100

